




# Wohnanlage Breitwiesenstraße 4481 Asten

## Haus 4 1. Obergeschoß Top 412 - TYP P

Stand: 27.03.2024

Die angegebenen Maße sind Rohbaumaße und weichen von den Fertigmaßen geringfügig ab (Innenputz, Bautoleranz), es sind daher unbedingt Naturmaße zu nehmen. Fenstermaße sind Mauerlichten, Türmaße sind Durchgangslichten. | Änderungen vorbehalten.

Alle eingezeichneten Einrichtungsgegenstände sind unverbindliche Vorschläge und nicht Bestandteil des Kaufgegenstandes, ausgenommen Sanitärkeramik im Bad/WC lt. Bau- und Ausstattungsbeschreibung.

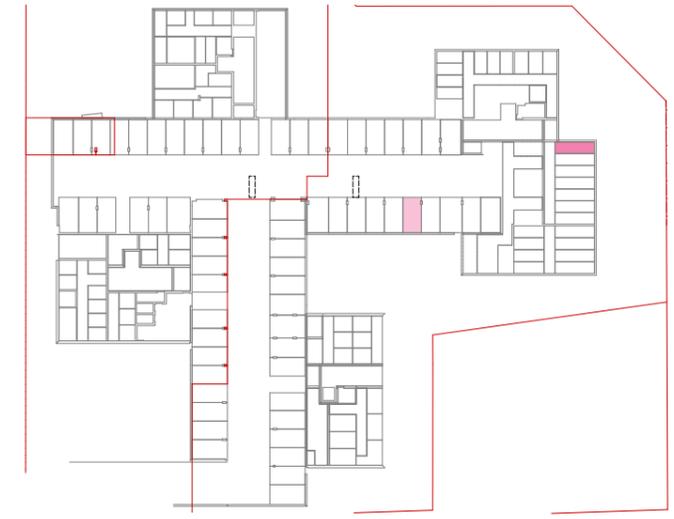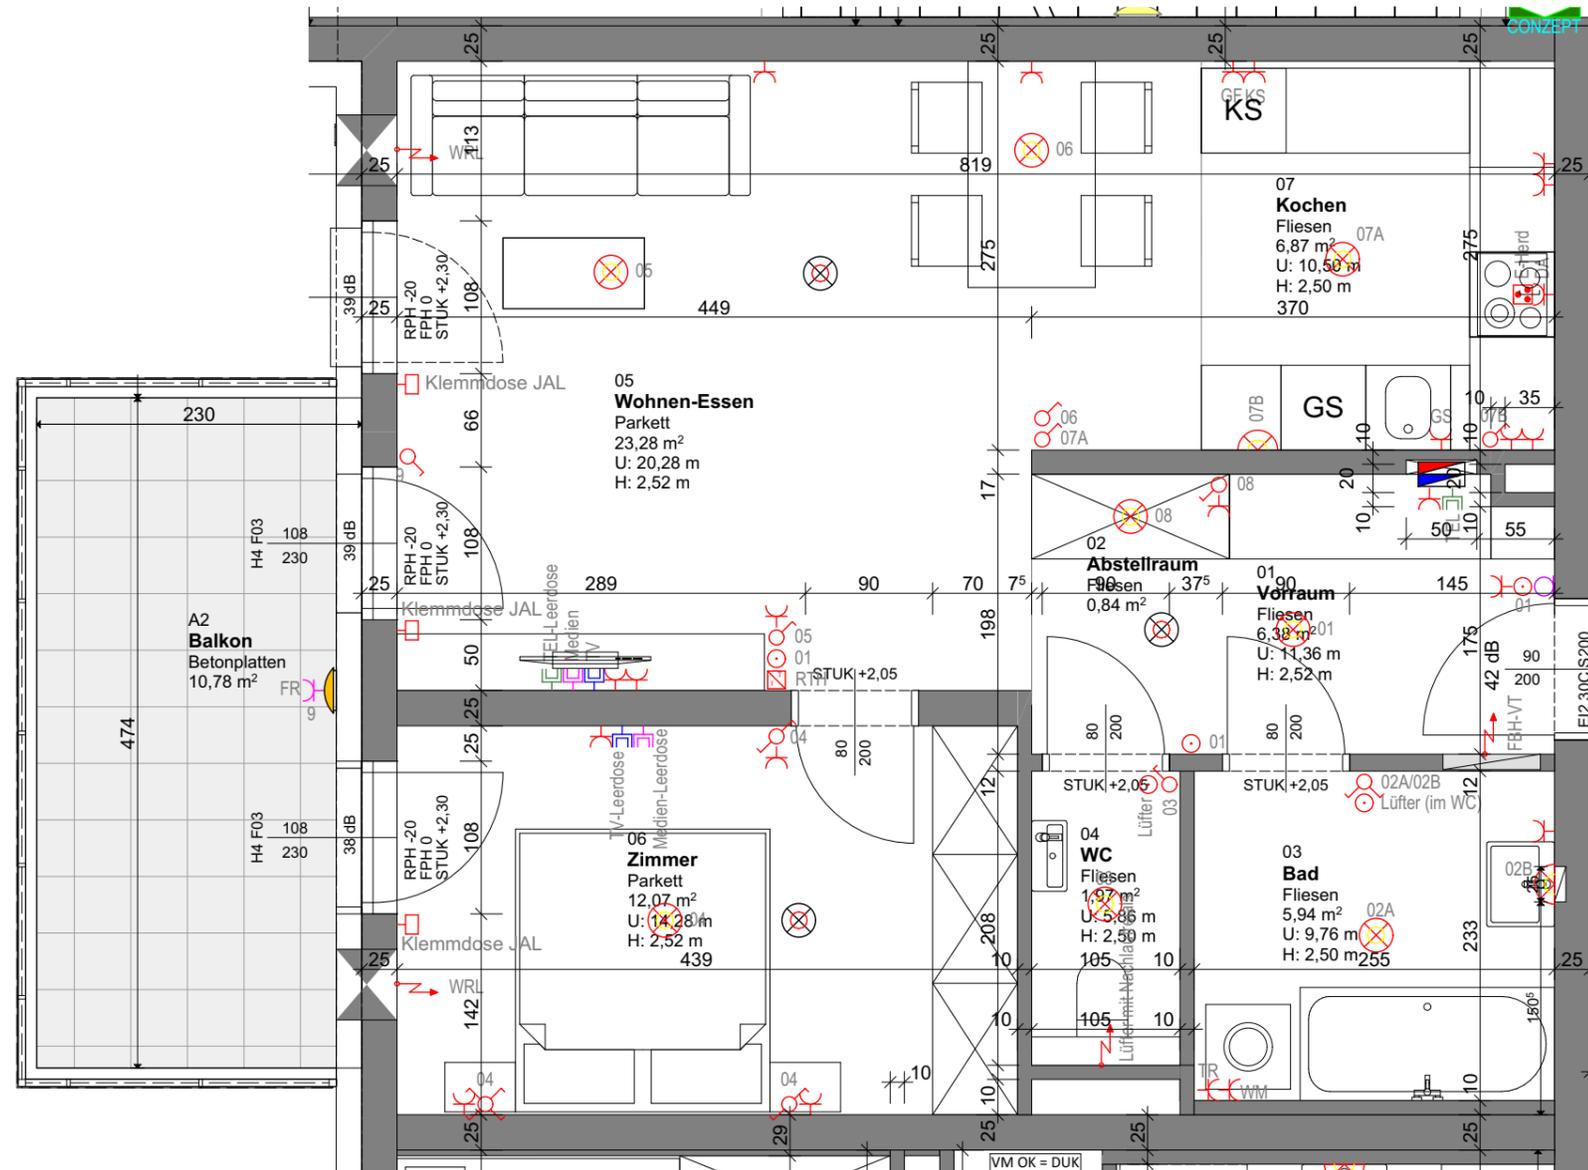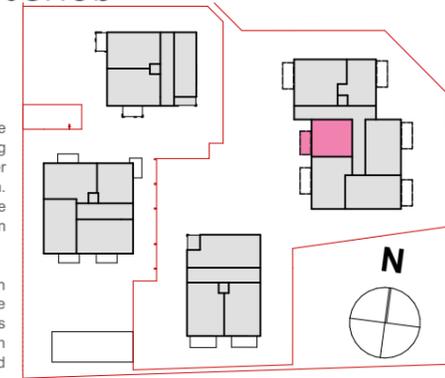


### LEGENDE

- Loggialeuchte
- UP Ausschalter
- UP Serienschalter
- UP Wechselschalter
- UP Kreuzschalter
- UP Taster
- UP Schukosteckdose
- Raumthermostat
- E- Anschluss
- TV Dose
- Telefon Dose
- Deckenleuchte/Lichtauslass
- Wandleuchte
- Brandmelder
- ET-Verteiler
- E-Herd
- AP-FR Schukosteckdose
- Sprechanlage Innenstelle

### H4 I Top 412

01	WFL Wohnfläche	57,35
02.2	FFL Balkon	10,78
04.1	SFL Kellerabteil	8,97

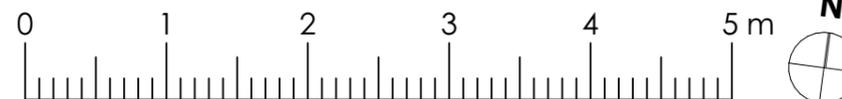

# Lebensräume

DIE WOHNUNGSGENOSSENSCHAFT SEIT 1909  
Gemeinnützige Wohnungsgenossenschaft LEBENSRAUME  
Handel- Mazzetti- Straße 1 Postfach 214 4020 Linz  
email: office@lebensraume.at Tel.: 0732/69 400-0