


Gehört zur Baugenehmigung
 Nr. 13010139 vom heutigen Tag
 Wert, den 08.08.2013
 Stadt Wehl
 der Bürgermeister
 -Untere Bauaufsichtsbörde-
 1A

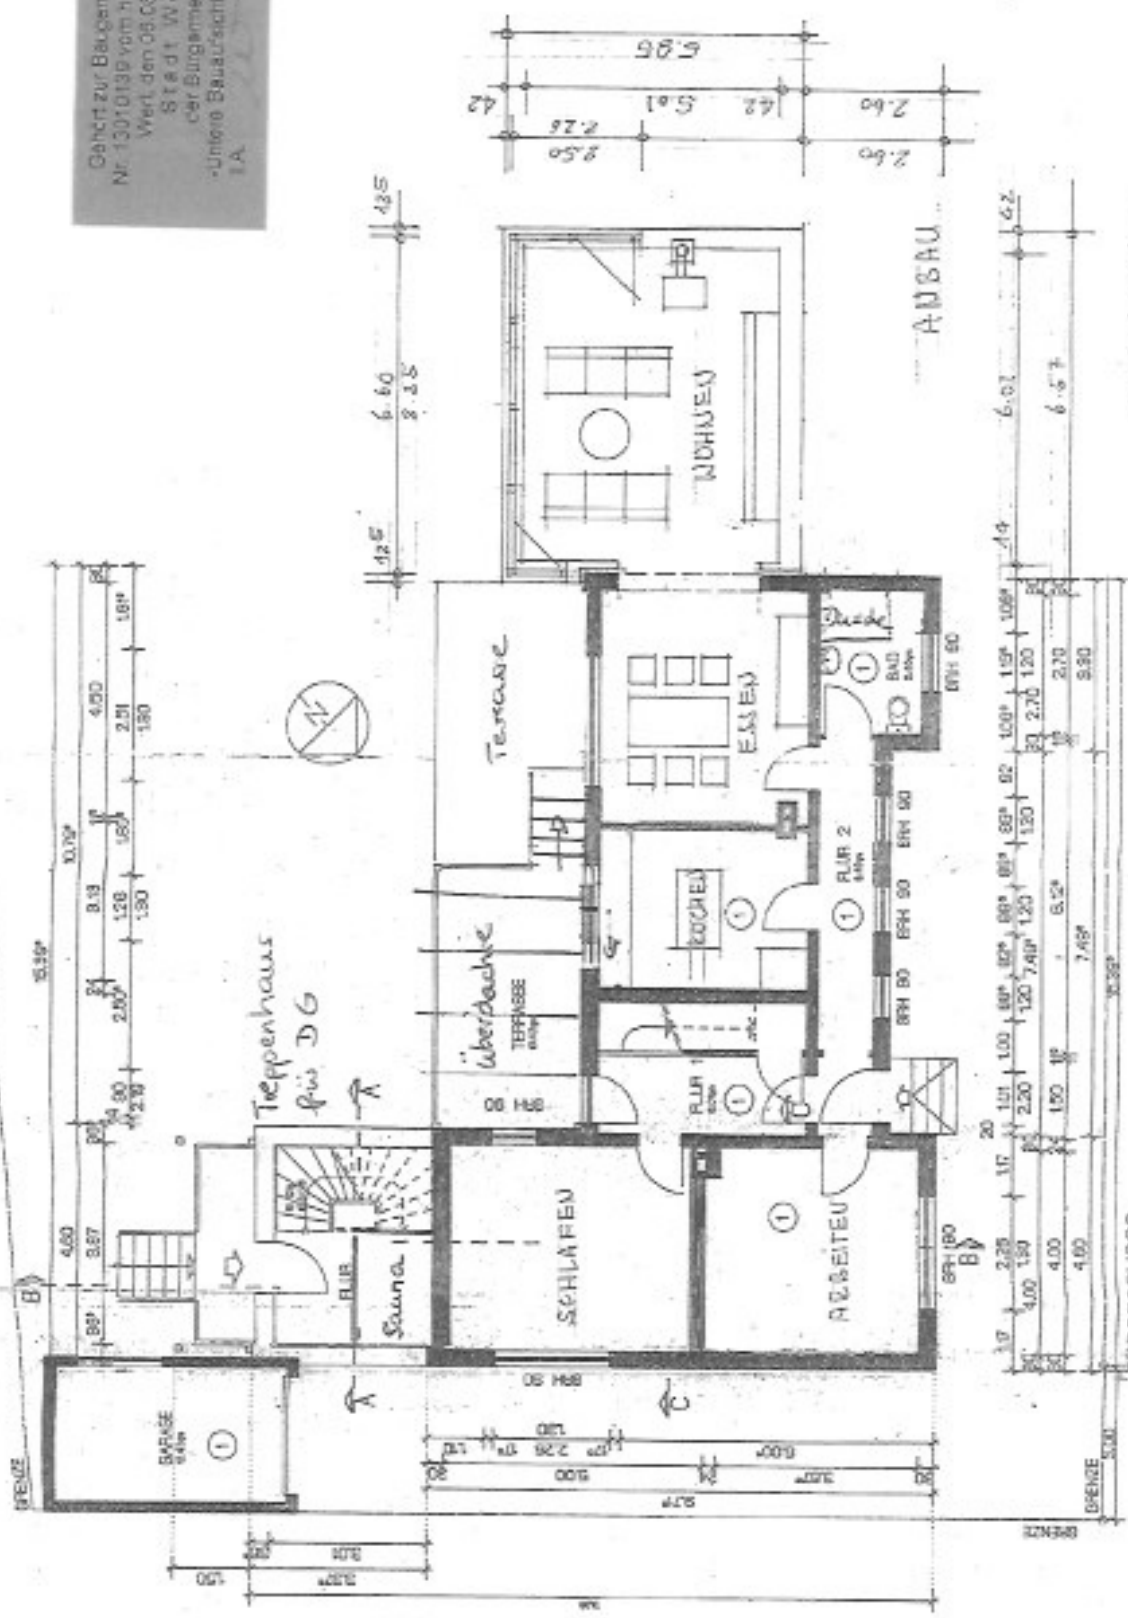

BRUGESCHLOSS
 U.P.