



**Stadt Duisburg
Katasteramt**


Friedrich-Albert-Lange-Platz 7
47051 Duisburg

**Auszug aus dem
Liegenschaftskataster**


Flurkarte NRW 1:500

Flurstück: 251g
Flur: 25
Gemarkung: Walsum
Kirchwiesenweg 8, Duisburg

Erstellt: 23.05.2014
Zeichen: EI 1784/14

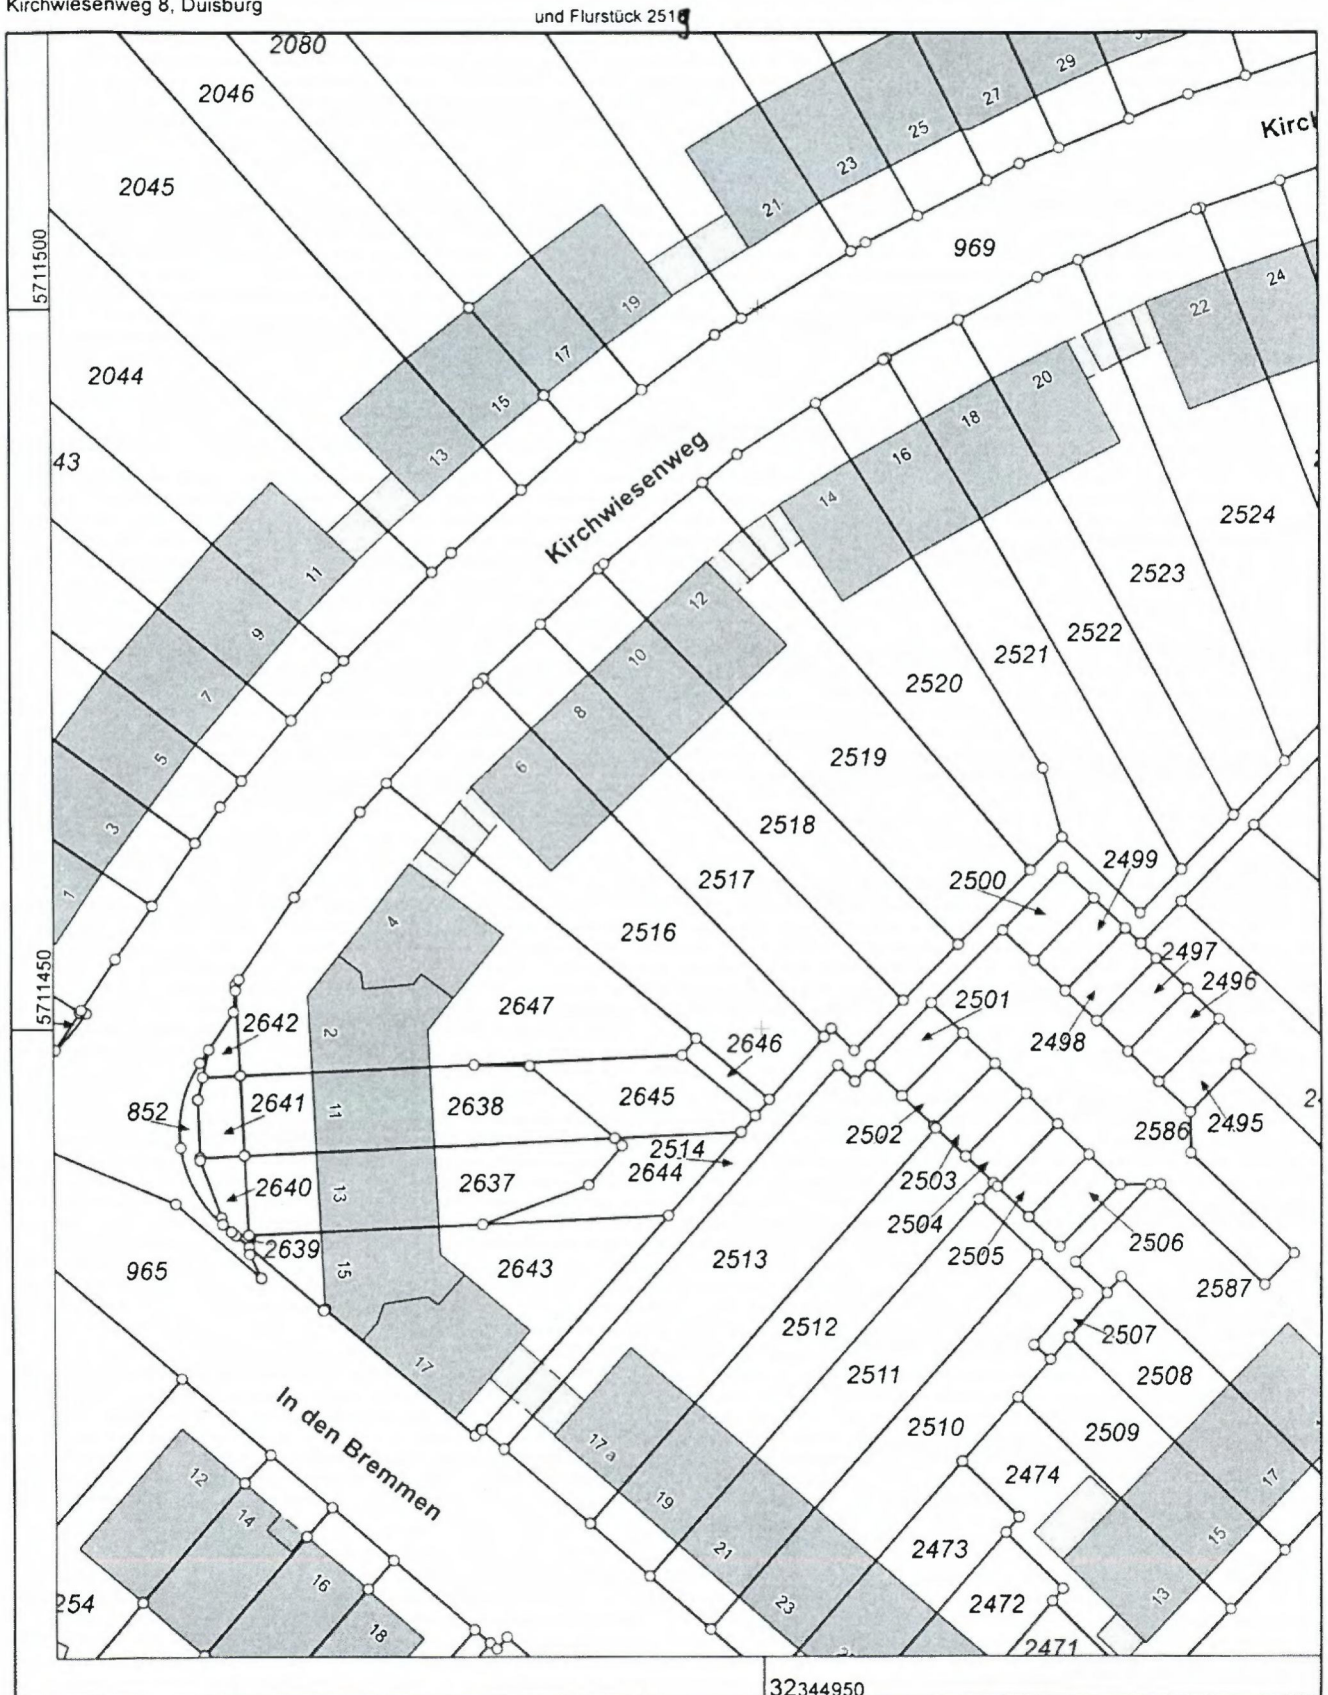

Maßstab 1 : 500

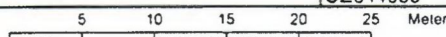

Stadt Duisburg