


Aufteilungsplan M1:100

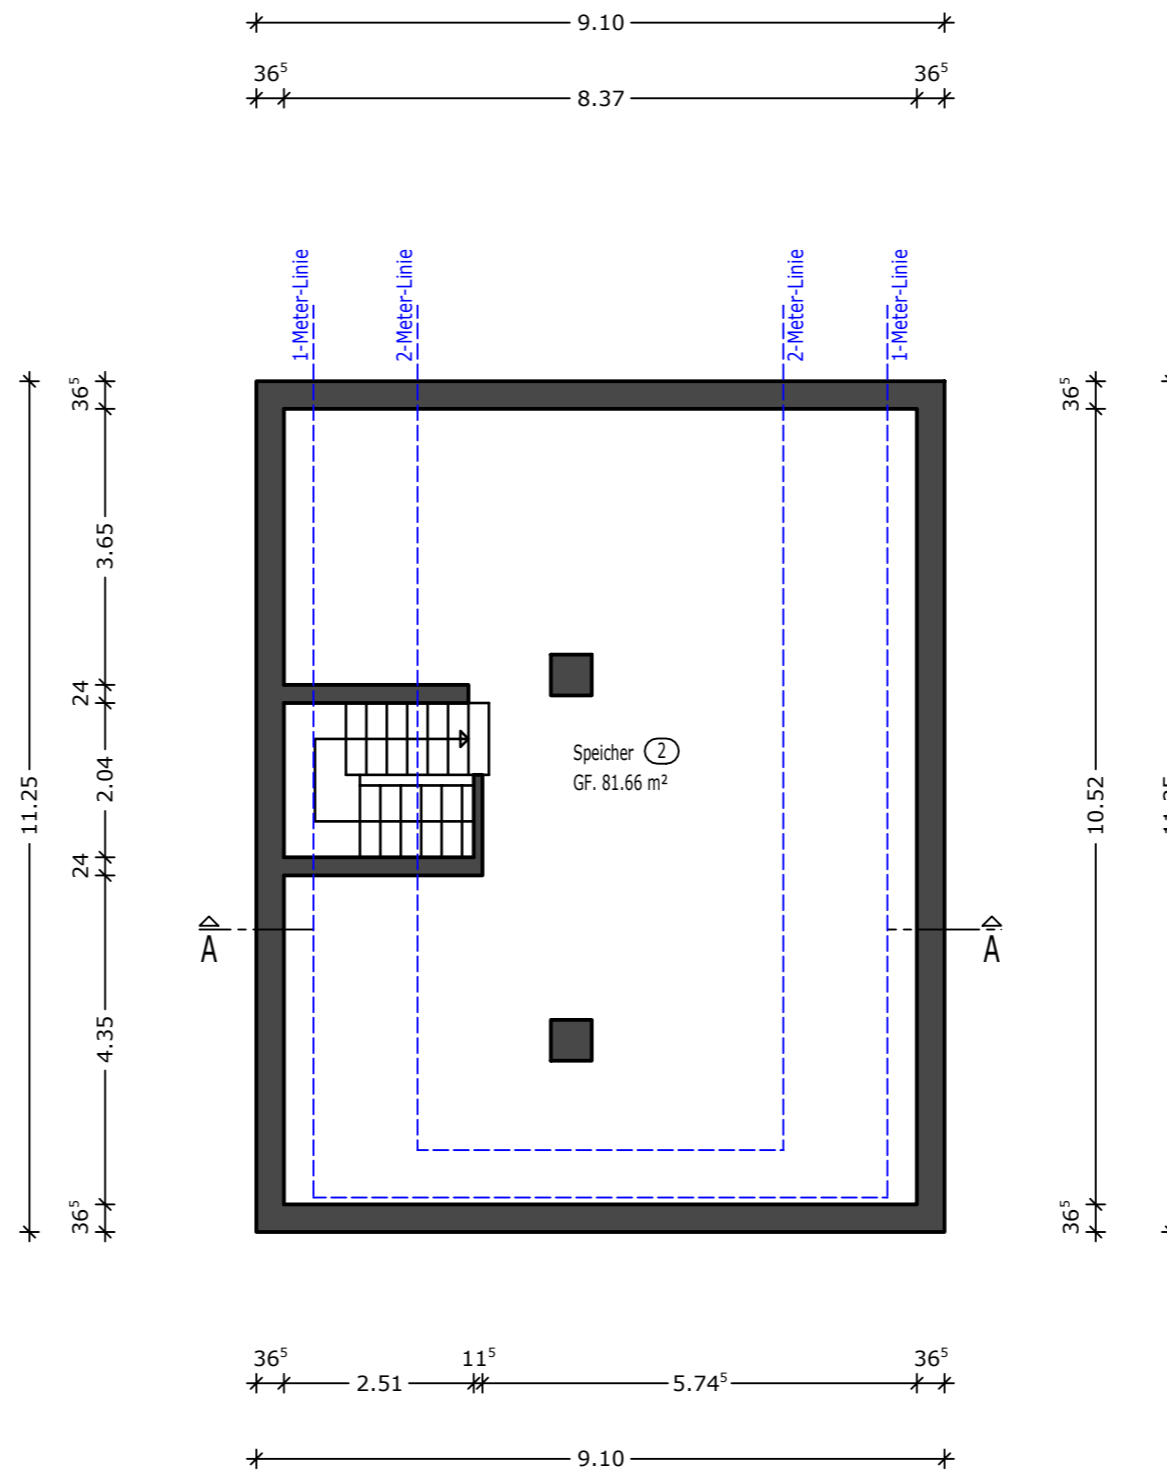

Grundriss Dachgeschoss

Bauvorhaben:
Mehrfamilienhaus mit
3 Wohneinheiten

Bauort:
Porschestraße 13
84478 Waldkraiburg

Moosinning, 04.12.2023

Antragsteller:
Eigentümergeinschaft Neumaier & Birgmeier
Zur Alm 5a
85452 Moosinning