



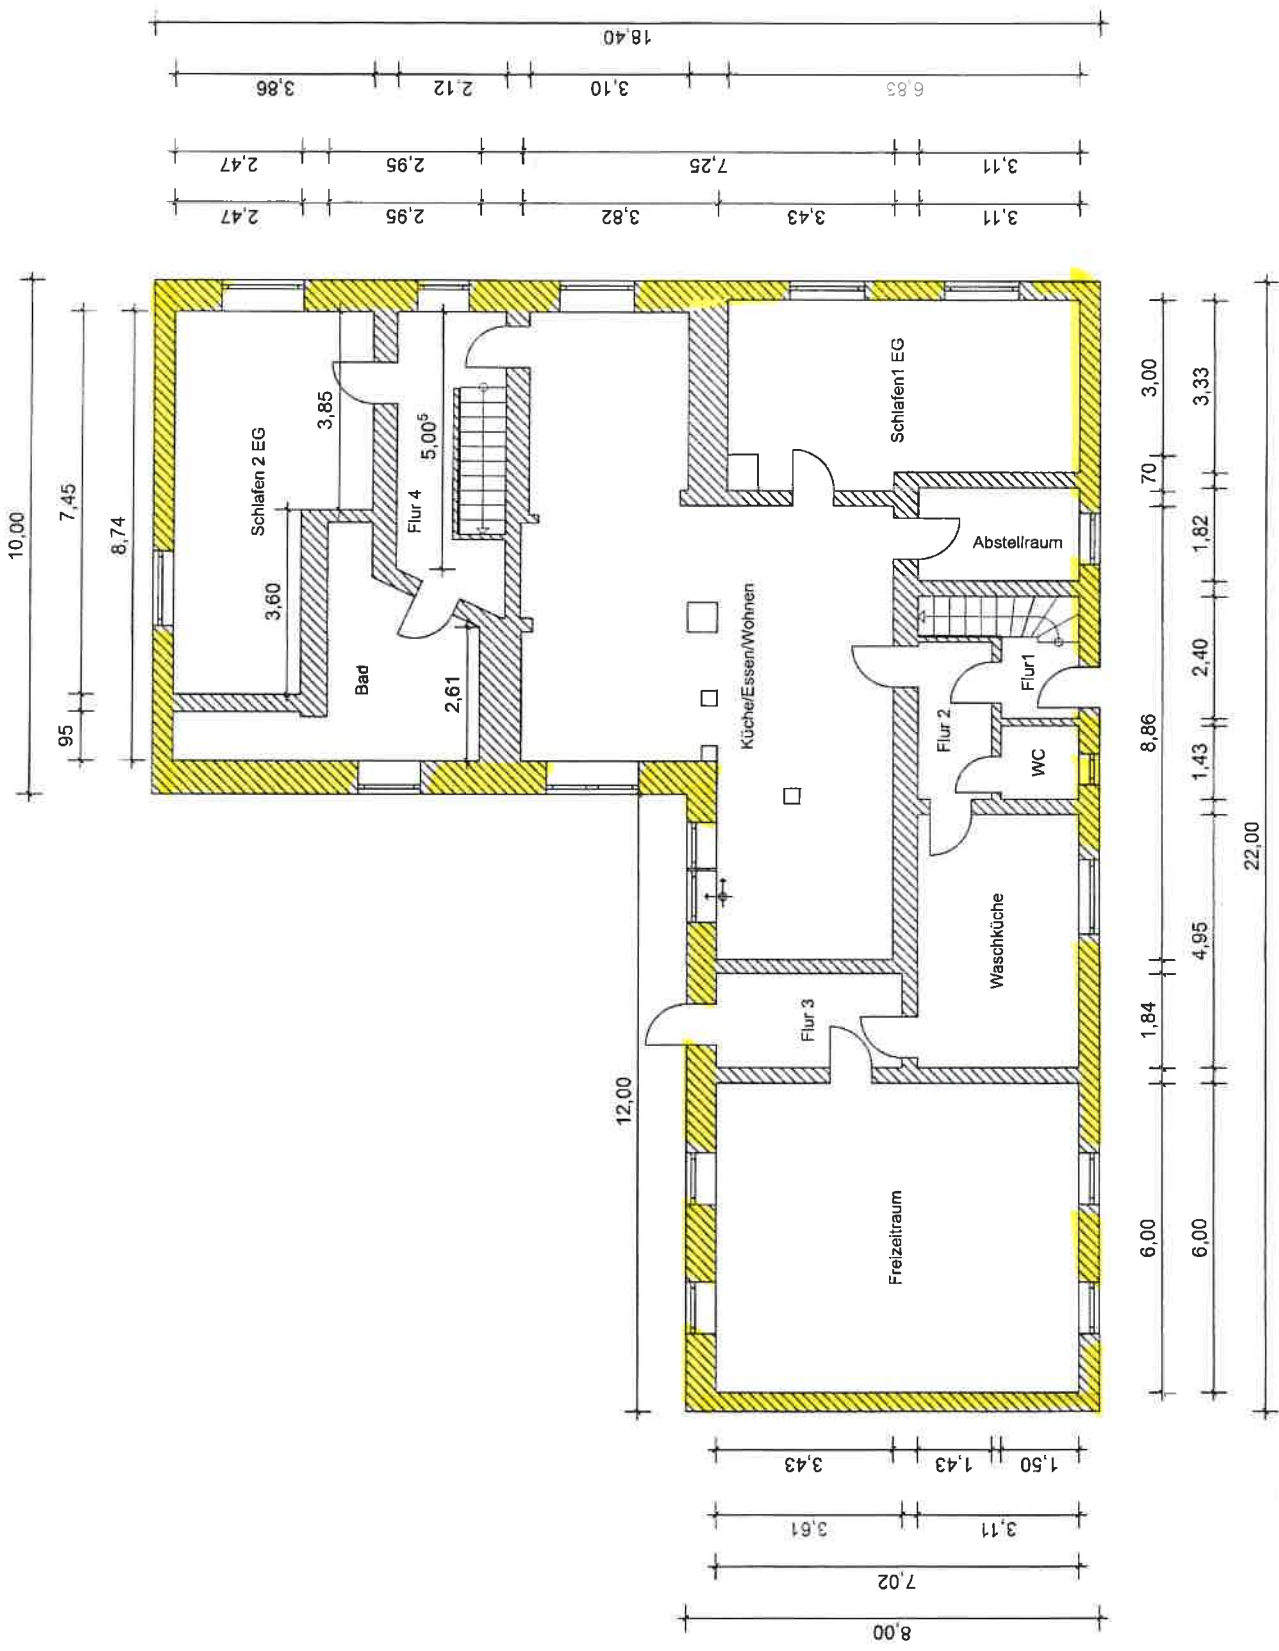


Haus 1 / Wbg. 1

Grußendorf Immobilien & Finanzdienste	
Erdgeschoss	Maßstab 1:100

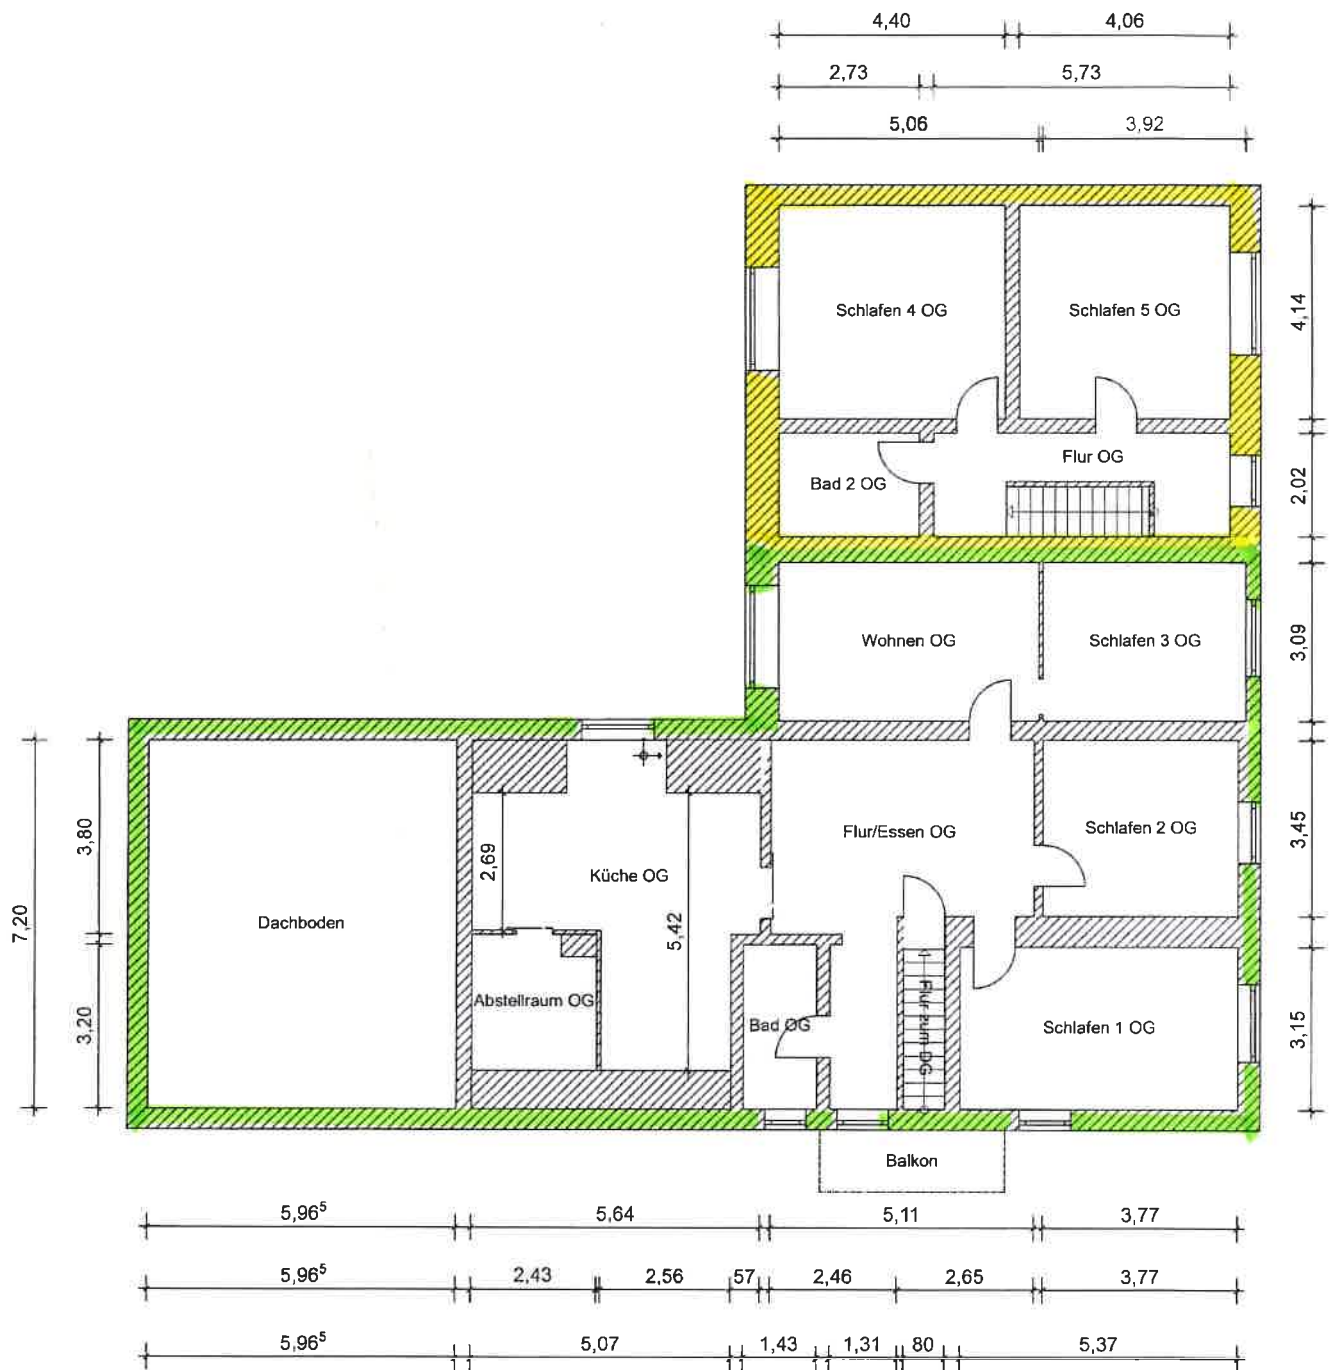


Grußendorf Immobilien & Finanzdienste	
Obergeschoss	Maßstab 1:100

Haus 1 / Whg. 1
 Haus 1 / Whg. 2

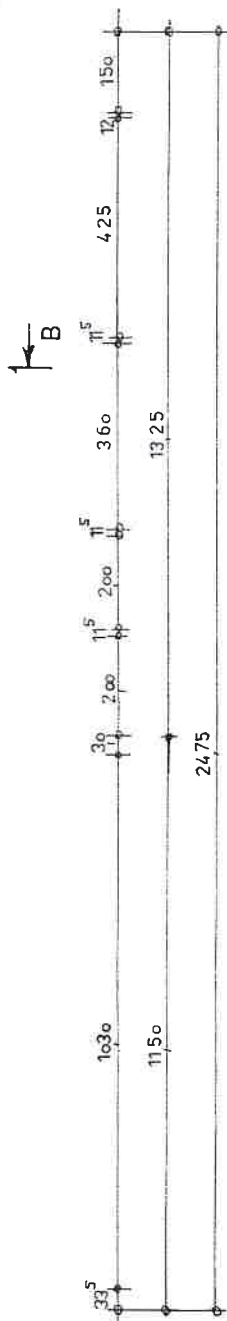

Hous 2 / Whg. 3

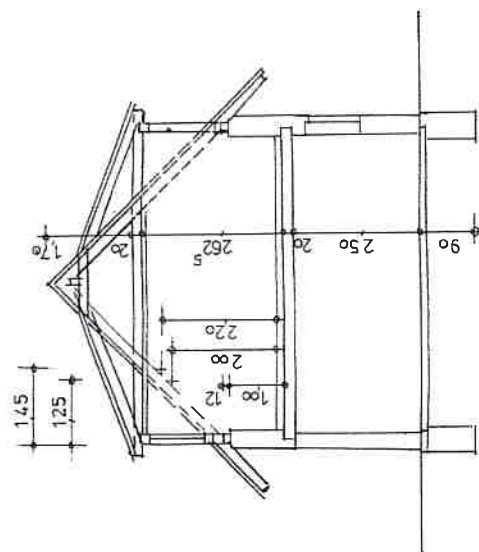SCHNITT B-B₁

Bauvorhaben:

Neubau eines Nebengebäudes

Gegenstand:

Dachgeschoss, Schnitt

20.04.2006 M. = 1 : 100