



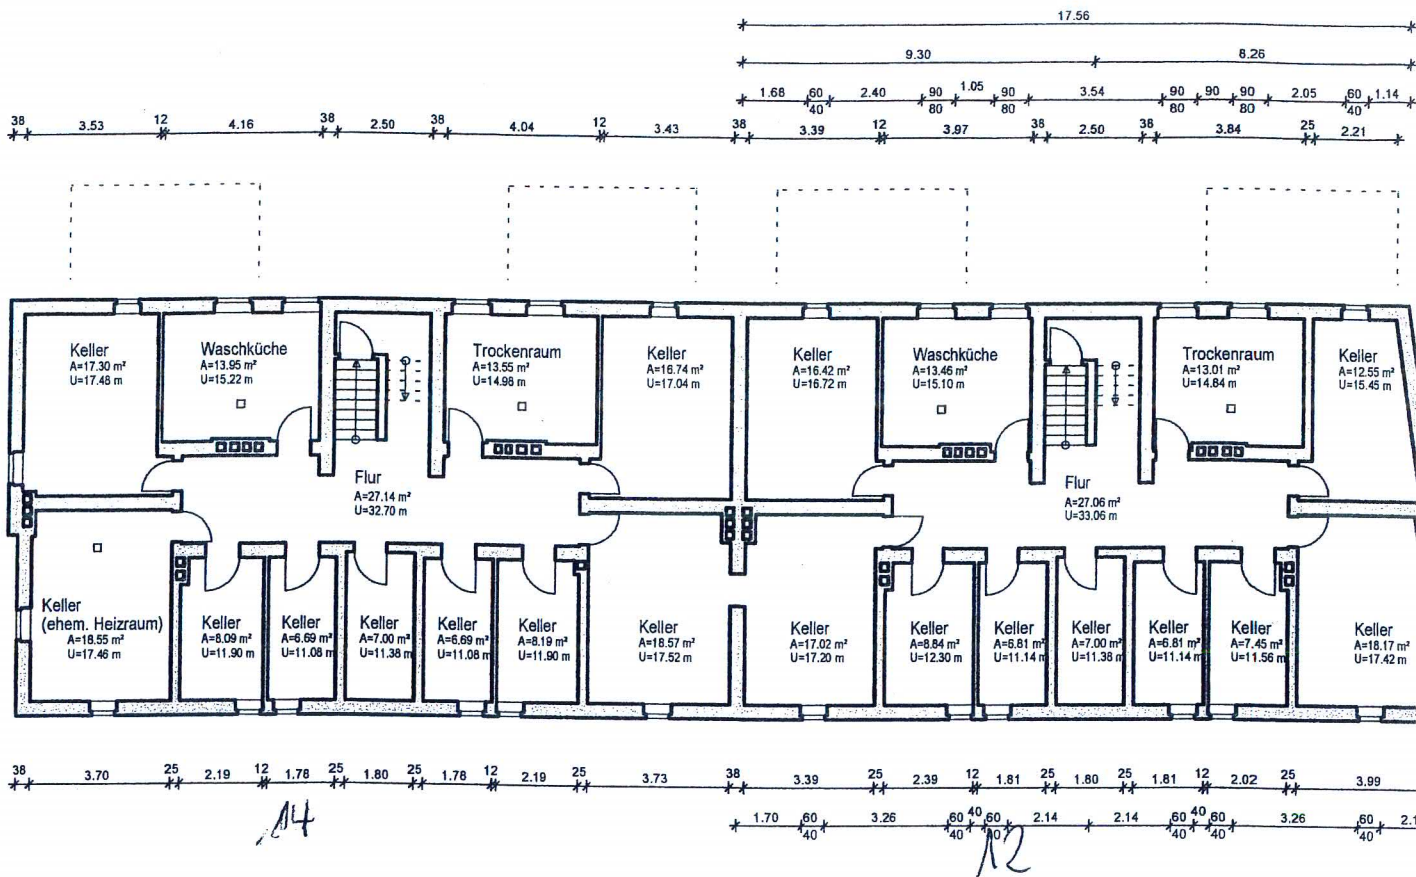

UNTERGESCHOSS M 1:200

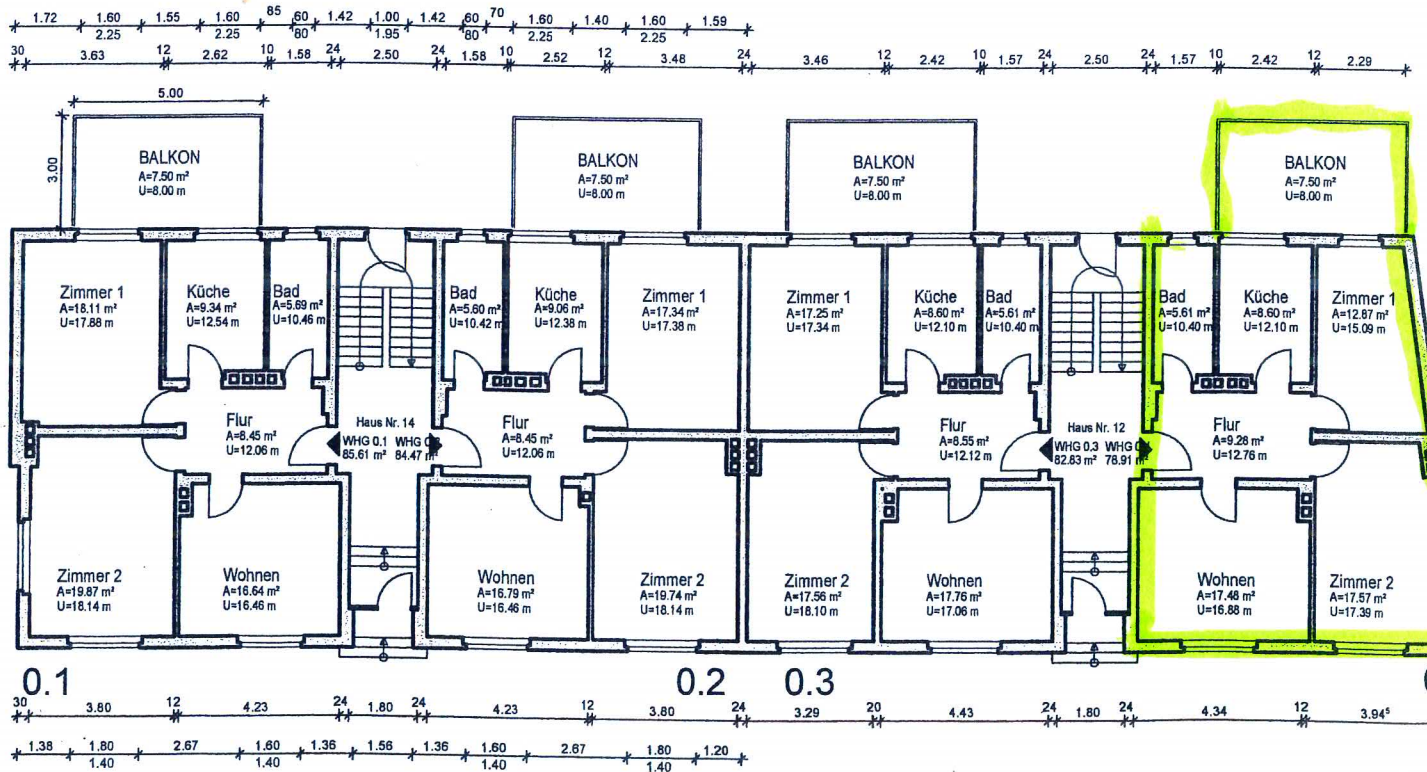

ERDGESCHOSS M 1:200

**ANMERKUNG:**  
- Fläche der Balkone wird zur Hälfte angerechnet

MASSNAHME / BAUWERK

Sanierung eines Mehrfamilienhauses  
Francoisstraße 12-14  
66117 Saarbrücken