


Landkreis: Emmendingen  
Gemeinde: Rheinhausen  
Gemarkung: Oberhausen

Flurstück: 249,  
249/1

Lageplan – zeichnerischer Teil  
zum Bauantrag (§4 LBO VVO)

### Übersichtsplan

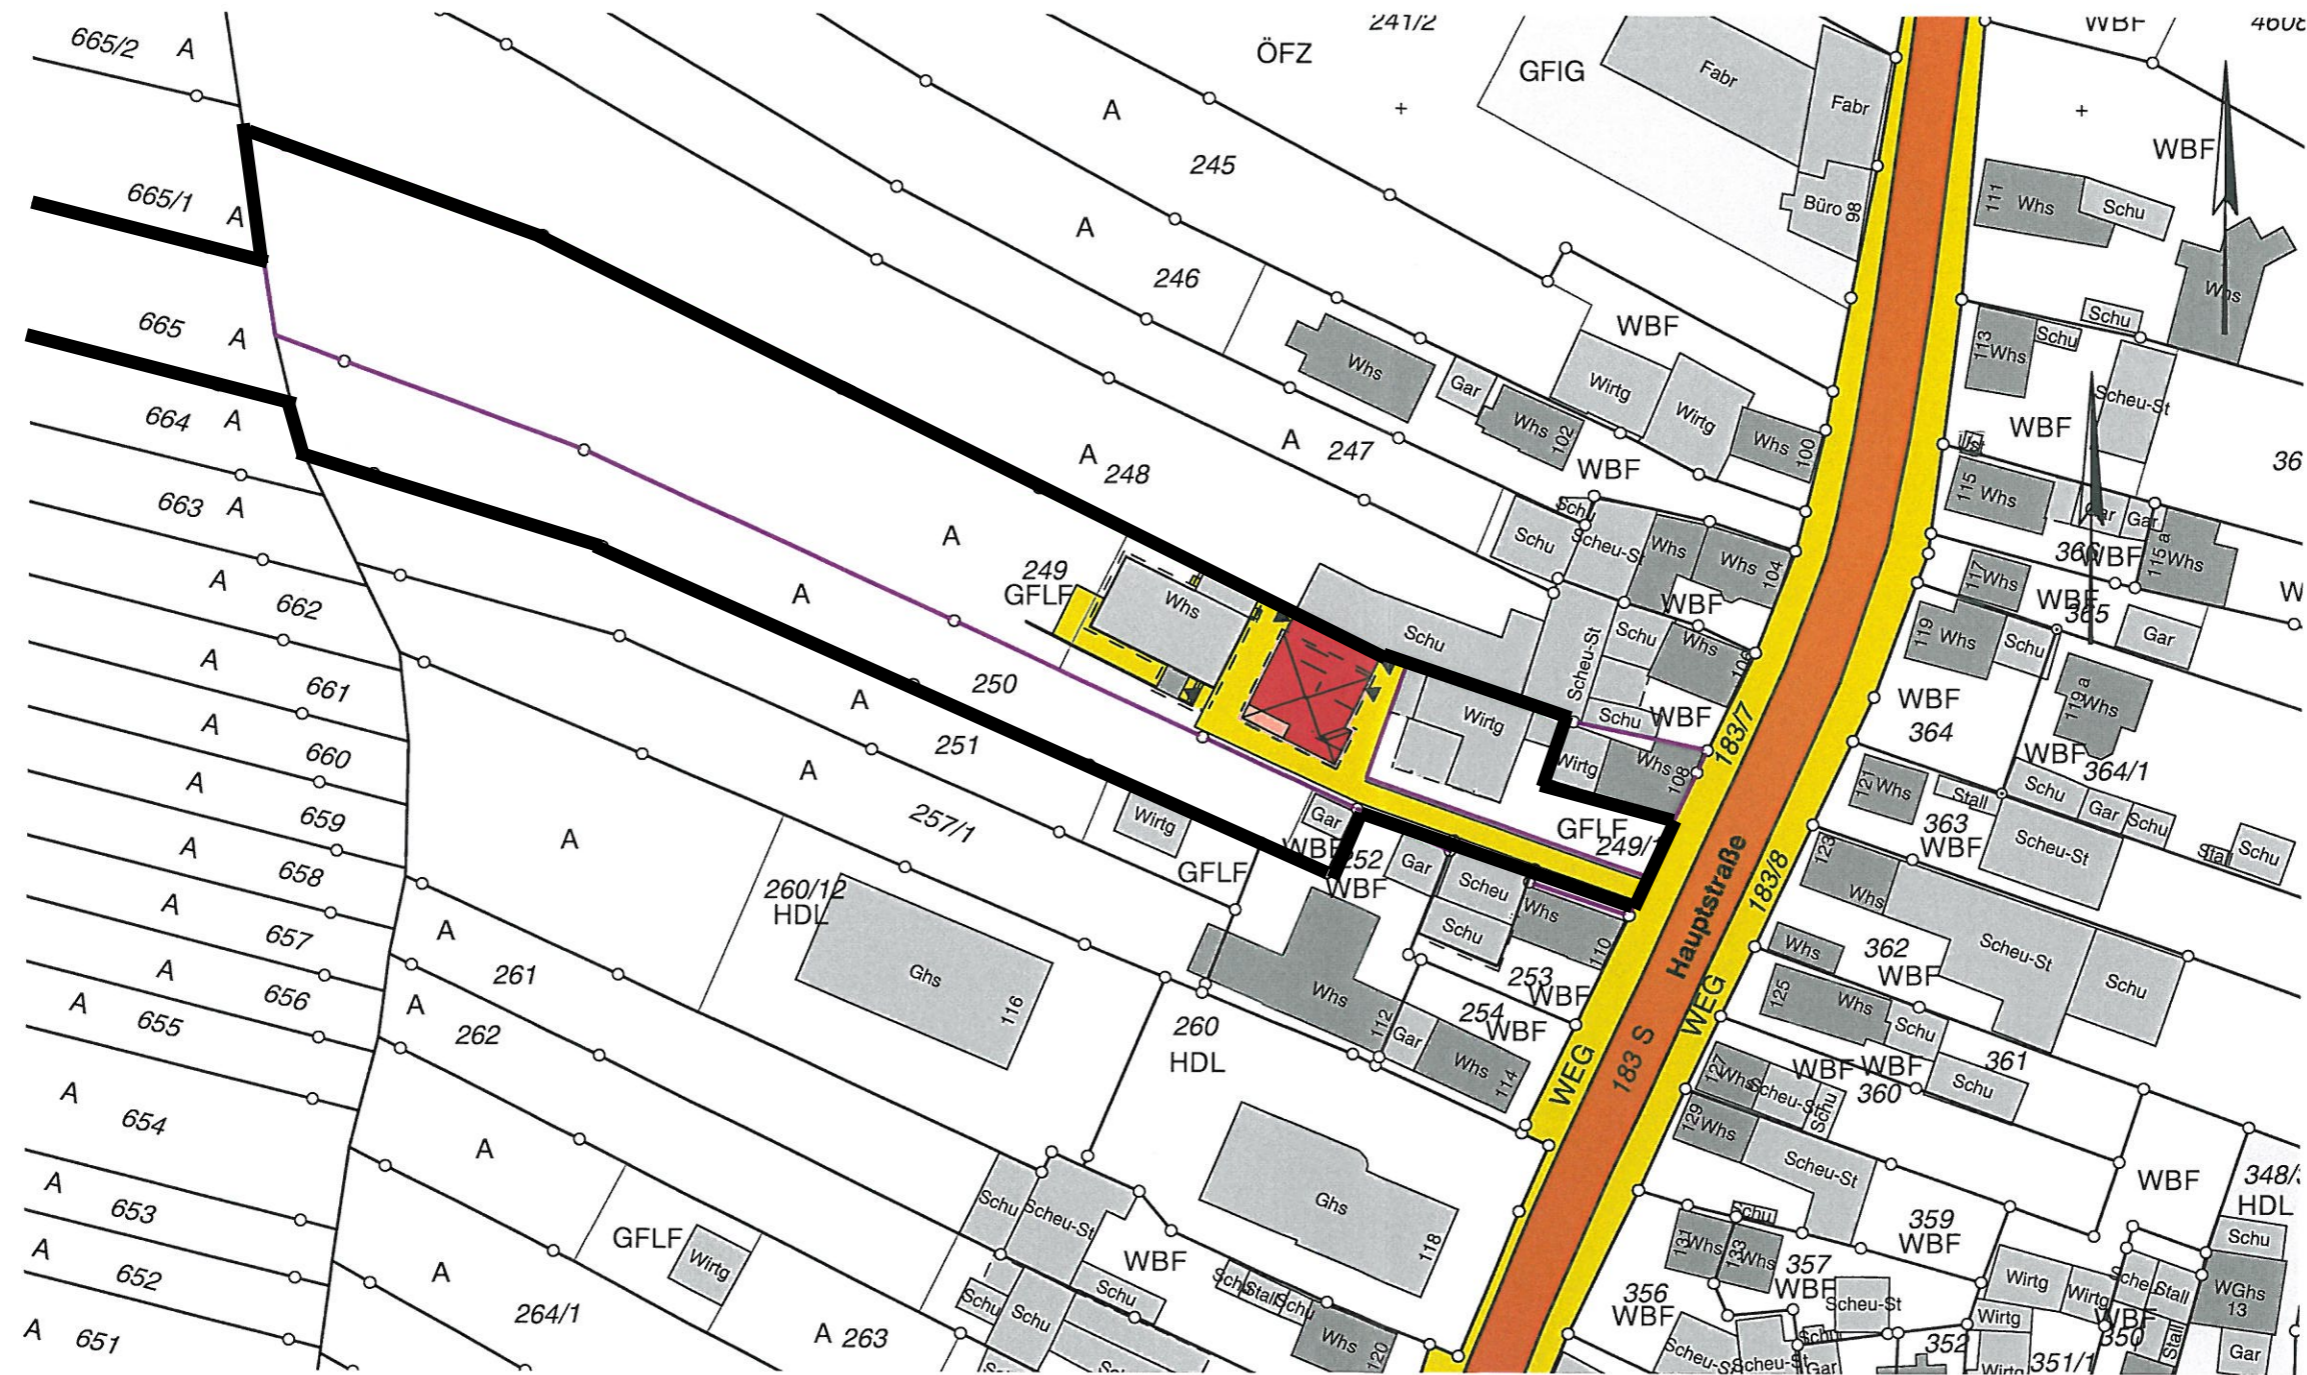

Sachverständiger nach §5 (3) LBOVVO B-W

Kenzingen, 02.11.2015

#### Vermessungsbüro

#### Fütterer

Öffentlich bestellter  
Vermessungsingenieur  
Tel.: 07644/92 95 58 -0 Fax: -1  
Eisenbahnstr. 27  
79341 Kenzingen



**M = 1 : 1000**  
Bestätigung §4 (2) LBOVVO

Darstellung entspricht dem  
Liegenschaftskataster;  
Abweichungen gegenüber  
dem Grundbuch möglich.