



ANSICHT OST

INNENSEITE EINGANG

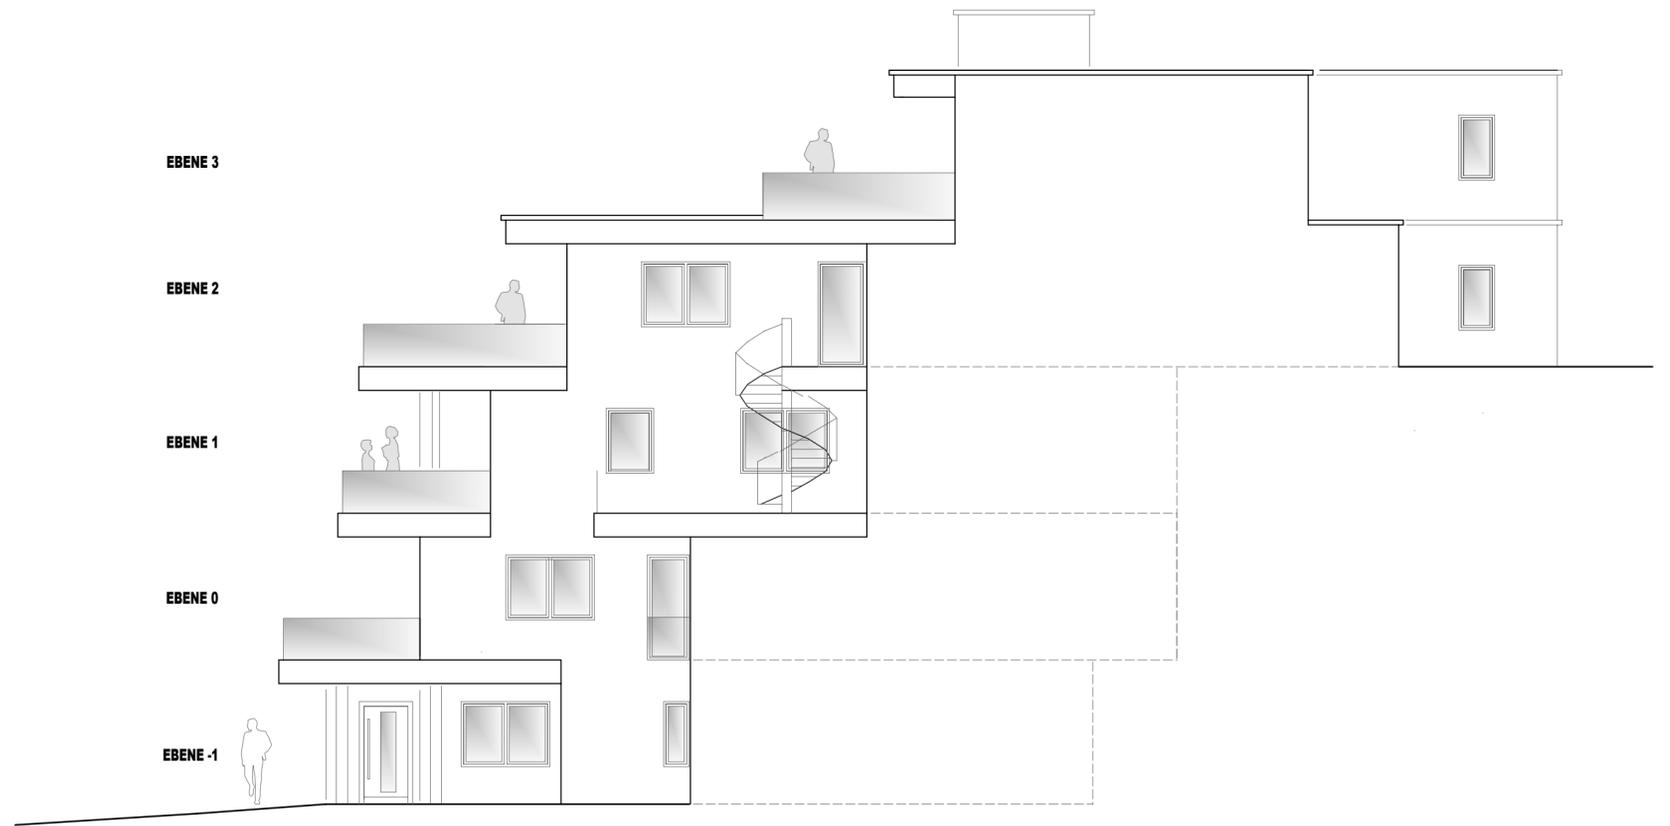

ANSICHT WEST

INNENSEITE EINGANG

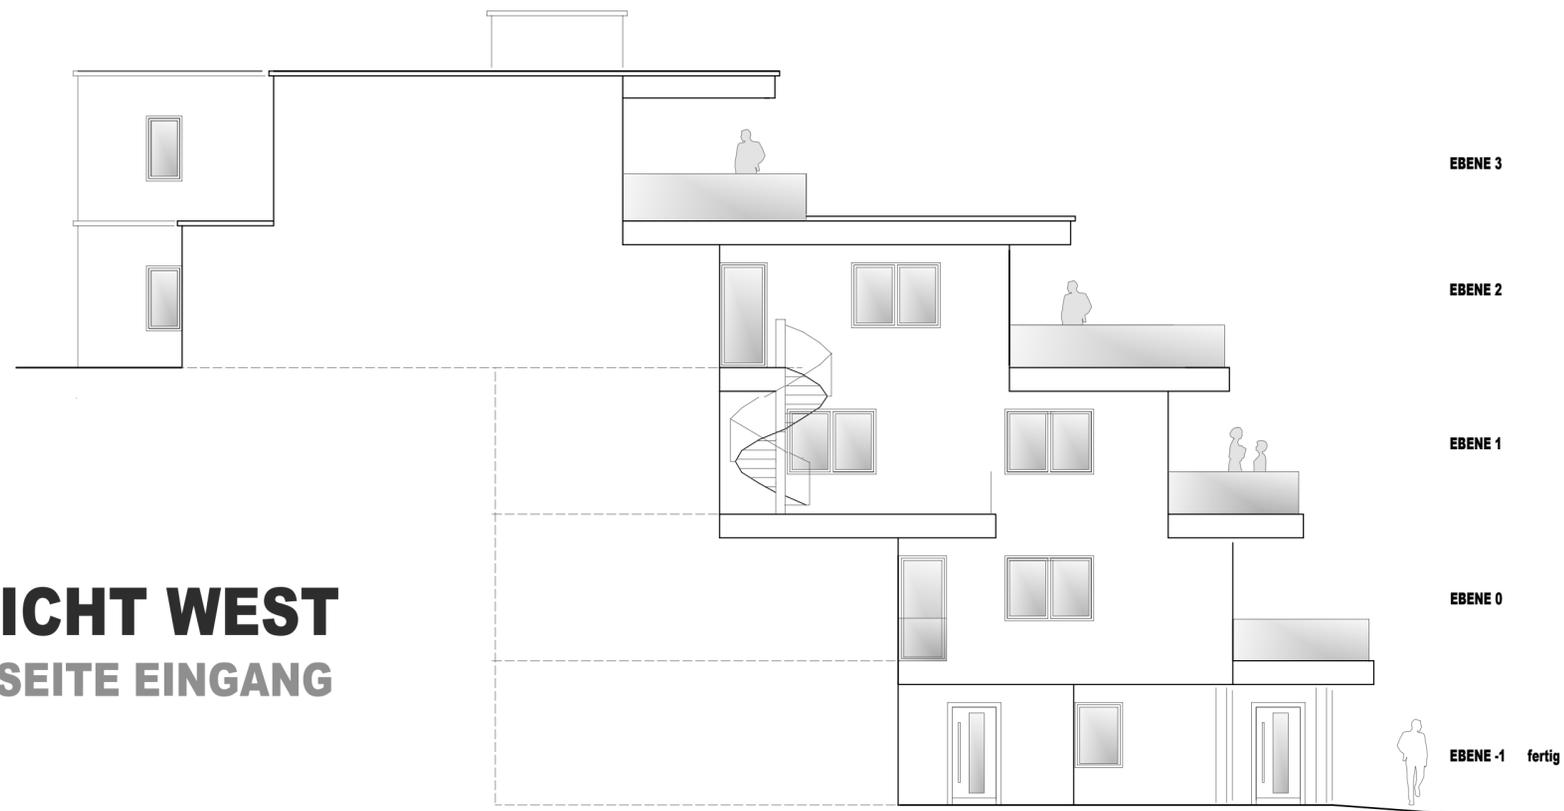

HINWEIS:
DIE HÖHENANGABEN BEZIEHEN SICH
AUF DIE JEWEILIGE GEBÄUDEKANTE !

AUSFÜHRUNG

PROJEKT:
NEUBAU MEHRFAMILIENWOHNHAUS

BAUORT: 07706 M... ..

BAUHERR:

ANSICHTEN OST + WEST
INNENSEITE EINGANG

Gez. U. Hau Blatt Nr. .

Dat. 30.08.2022 Maßstab: 1:100