




Untergeschoss  
547.23 m²

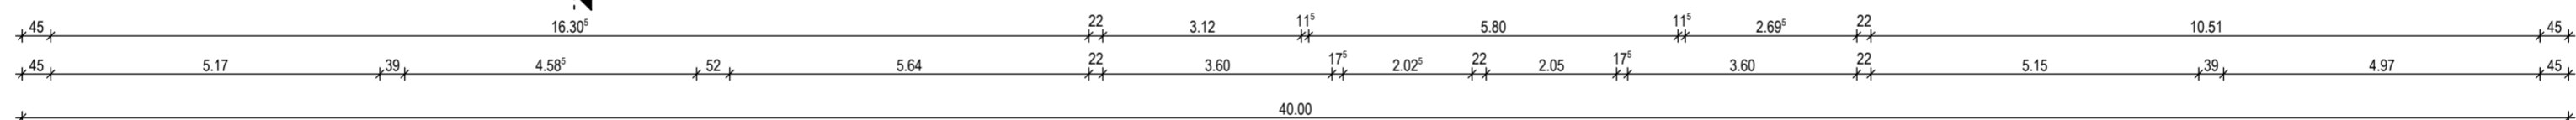

Untergeschoss





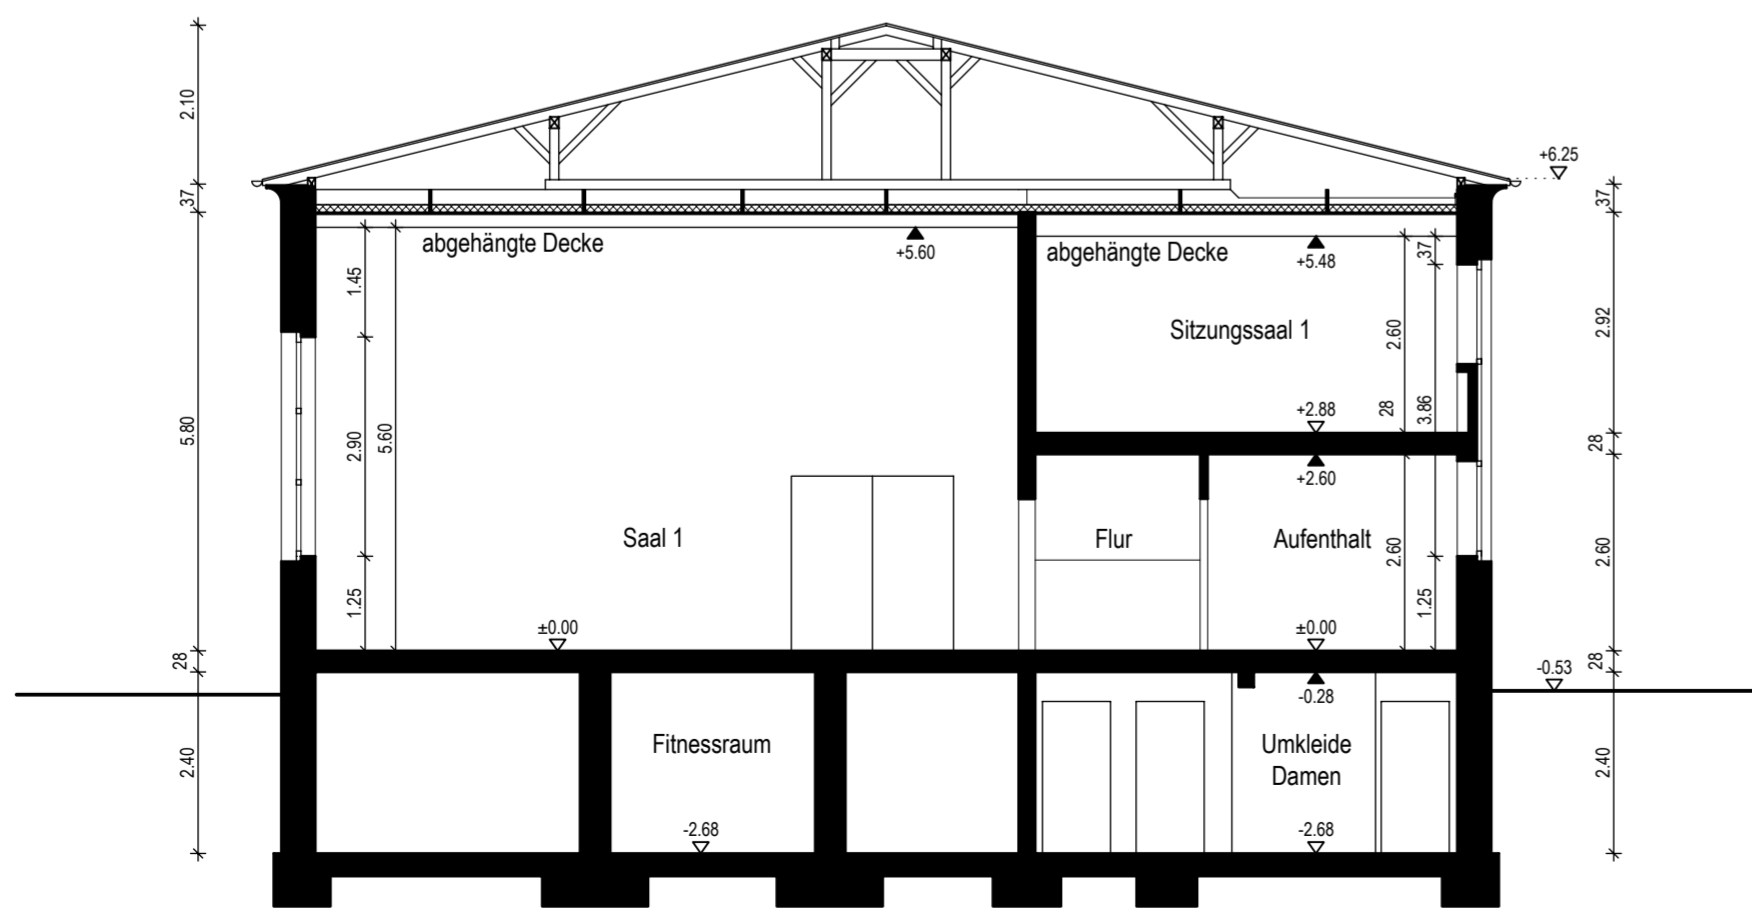


Schnitt AA

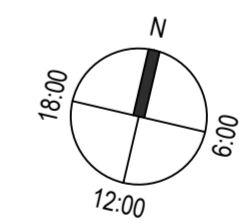

Index / Bearb.	Datum	Änderung
a /		
b /		
c /		
d /		
e /		

<b>Bauvorhaben</b> Bestandszeichnungen Sportzentrum Schlehdornweg 10 22335 Hamburg		<b>Maßstab</b> 1:100
<b>Flurstück</b> 2710		<b>Datum</b> 20.01.2023
<b>Projektnummer</b> 22074		<b>gezeichnet</b> JAE
<b>Plan</b> Grundriss Untergeschoss Schnitt AA		<b>Plannummer</b> B 01

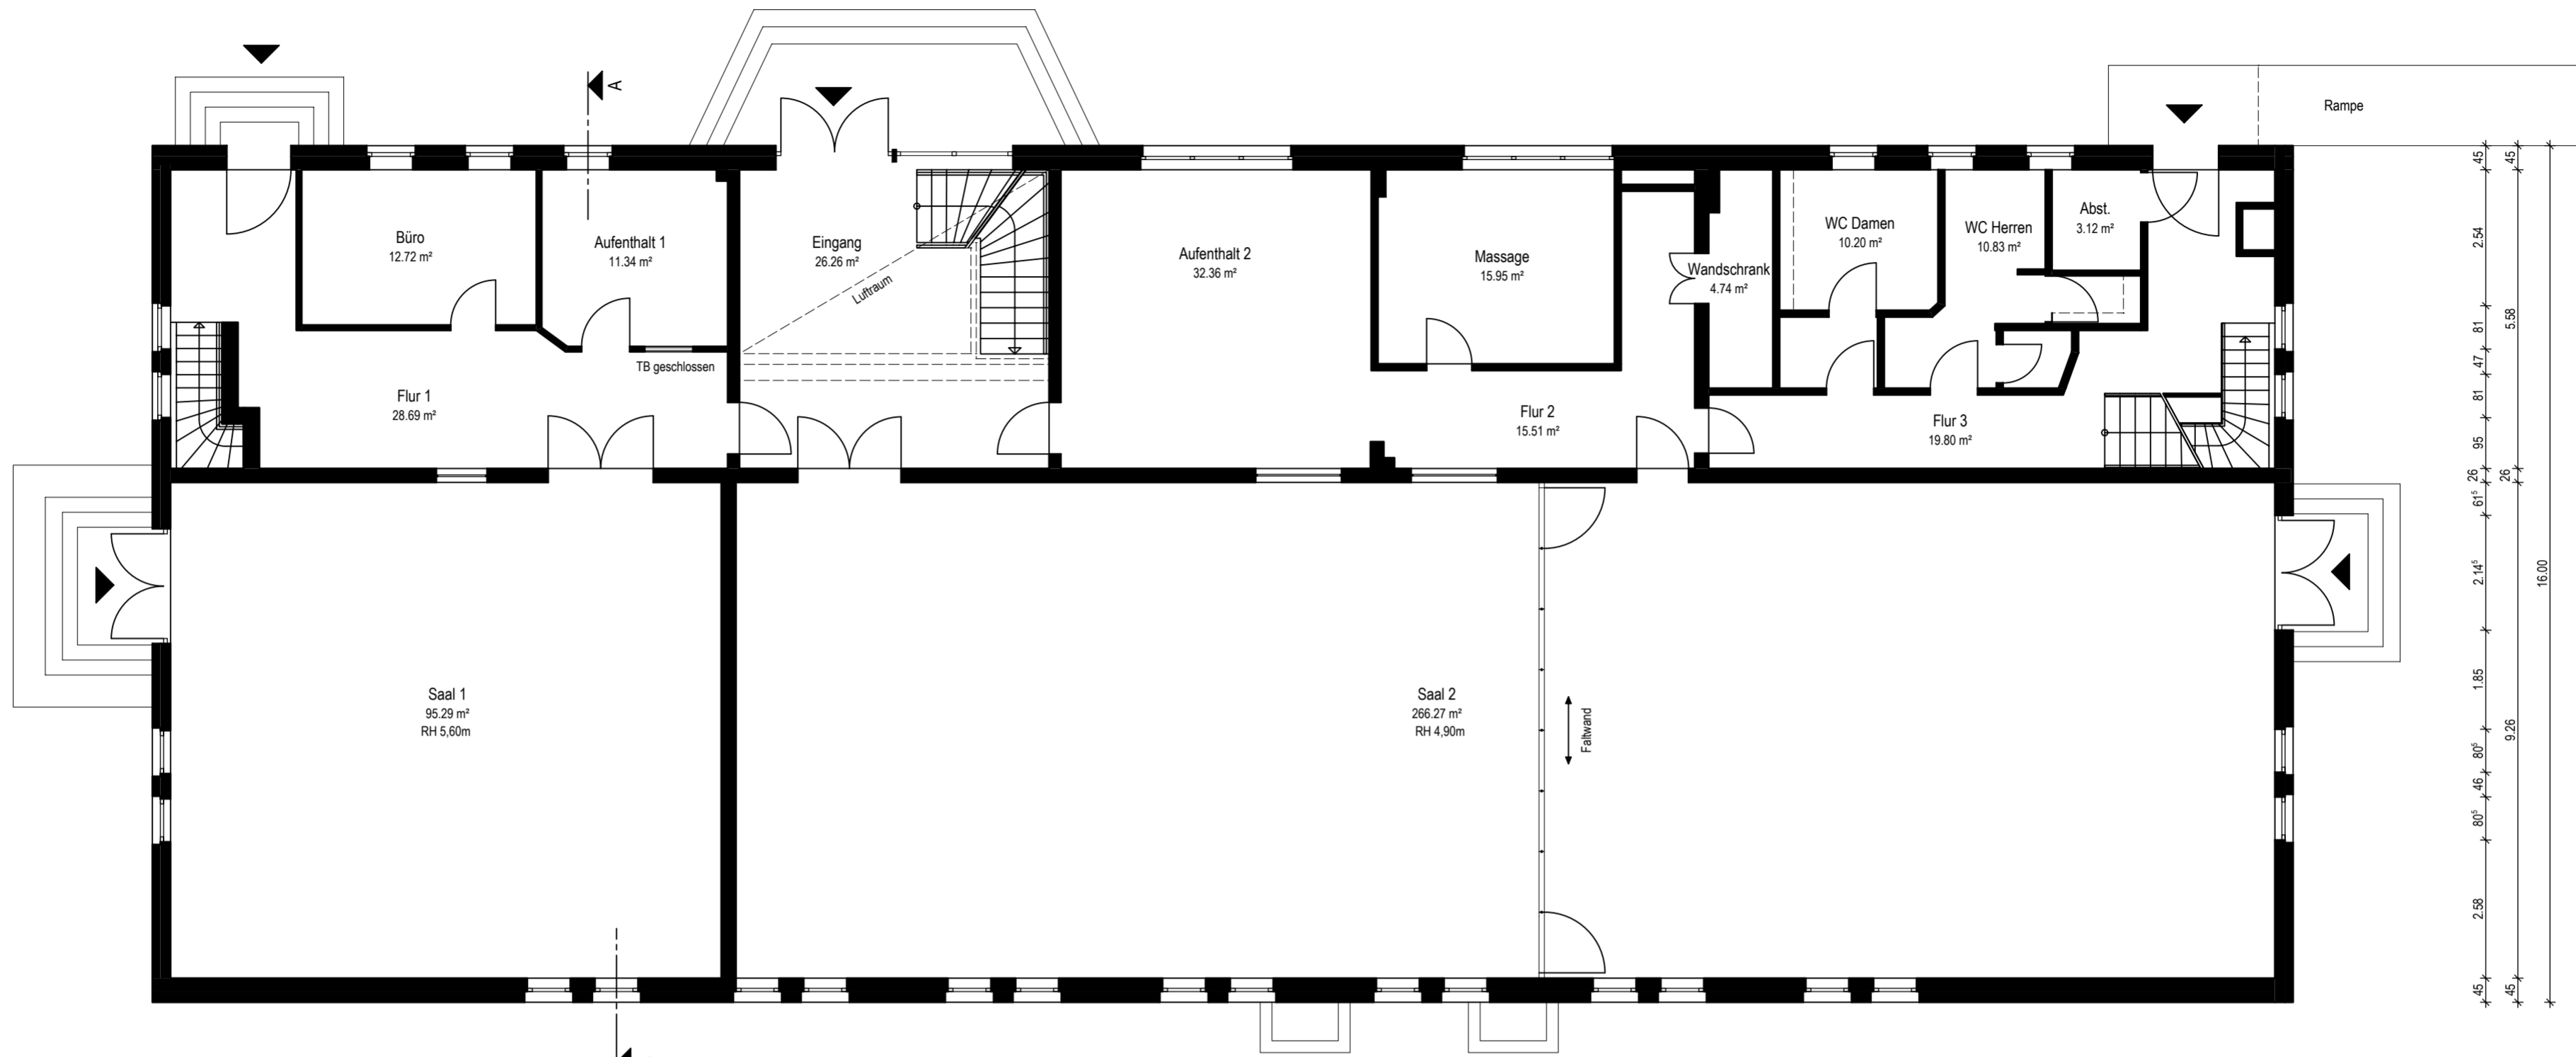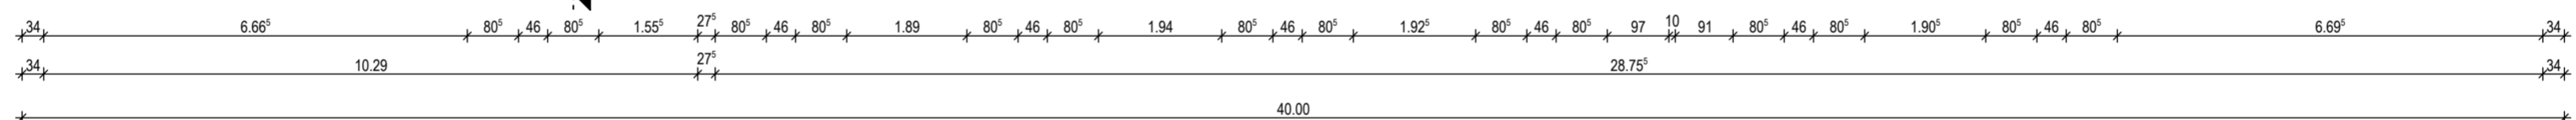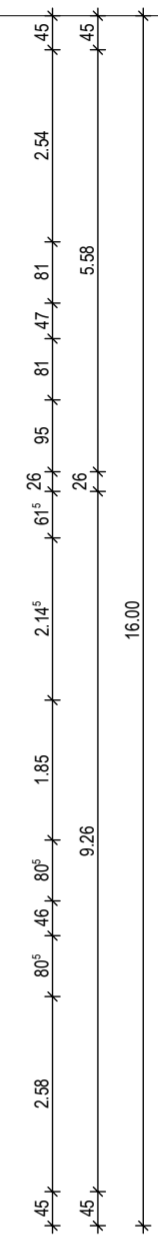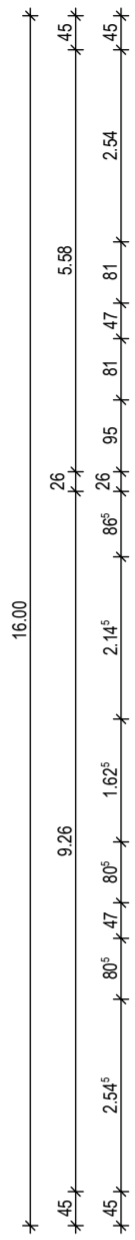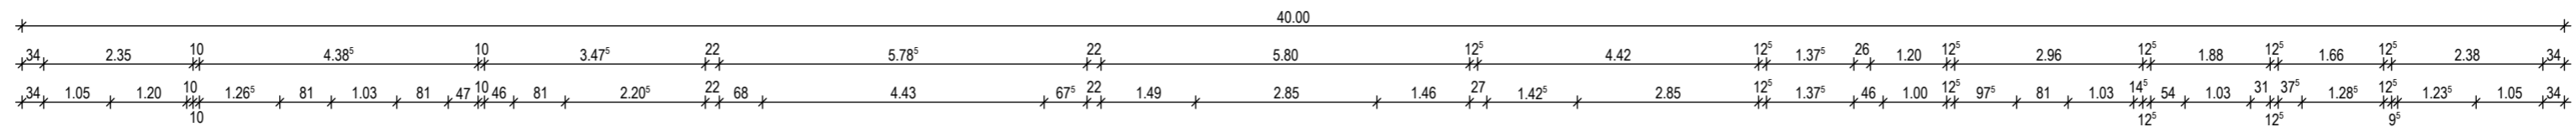


Erdgeschoss  
553.06 m<sup>2</sup>

Erdgeschoss







Ostansicht

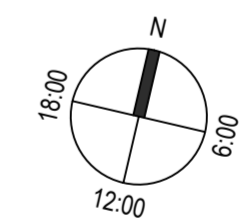

Index / Bearb.	Datum	Änderung
a /		
b /		
c /		
d /		
e /		

<p><b>Bauvorhaben</b> Bestandszeichnungen Sportzentrum Schlehdornweg 10 22335 Hamburg</p>		<p><b>Maßstab</b> 1:100</p> <p><b>Planstand</b> Bestand</p>
<p><b>Flurstück</b> 2710</p> <p><b>Projektnummer</b> 22074</p>	<p><b>Datum</b> 20.01.2023</p> <p><b>gezeichnet</b> JAE</p>	<p><b>Plan</b> Grundriss Erdgeschoss Ostansicht</p> <p><b>Plannummer</b> B 02</p>

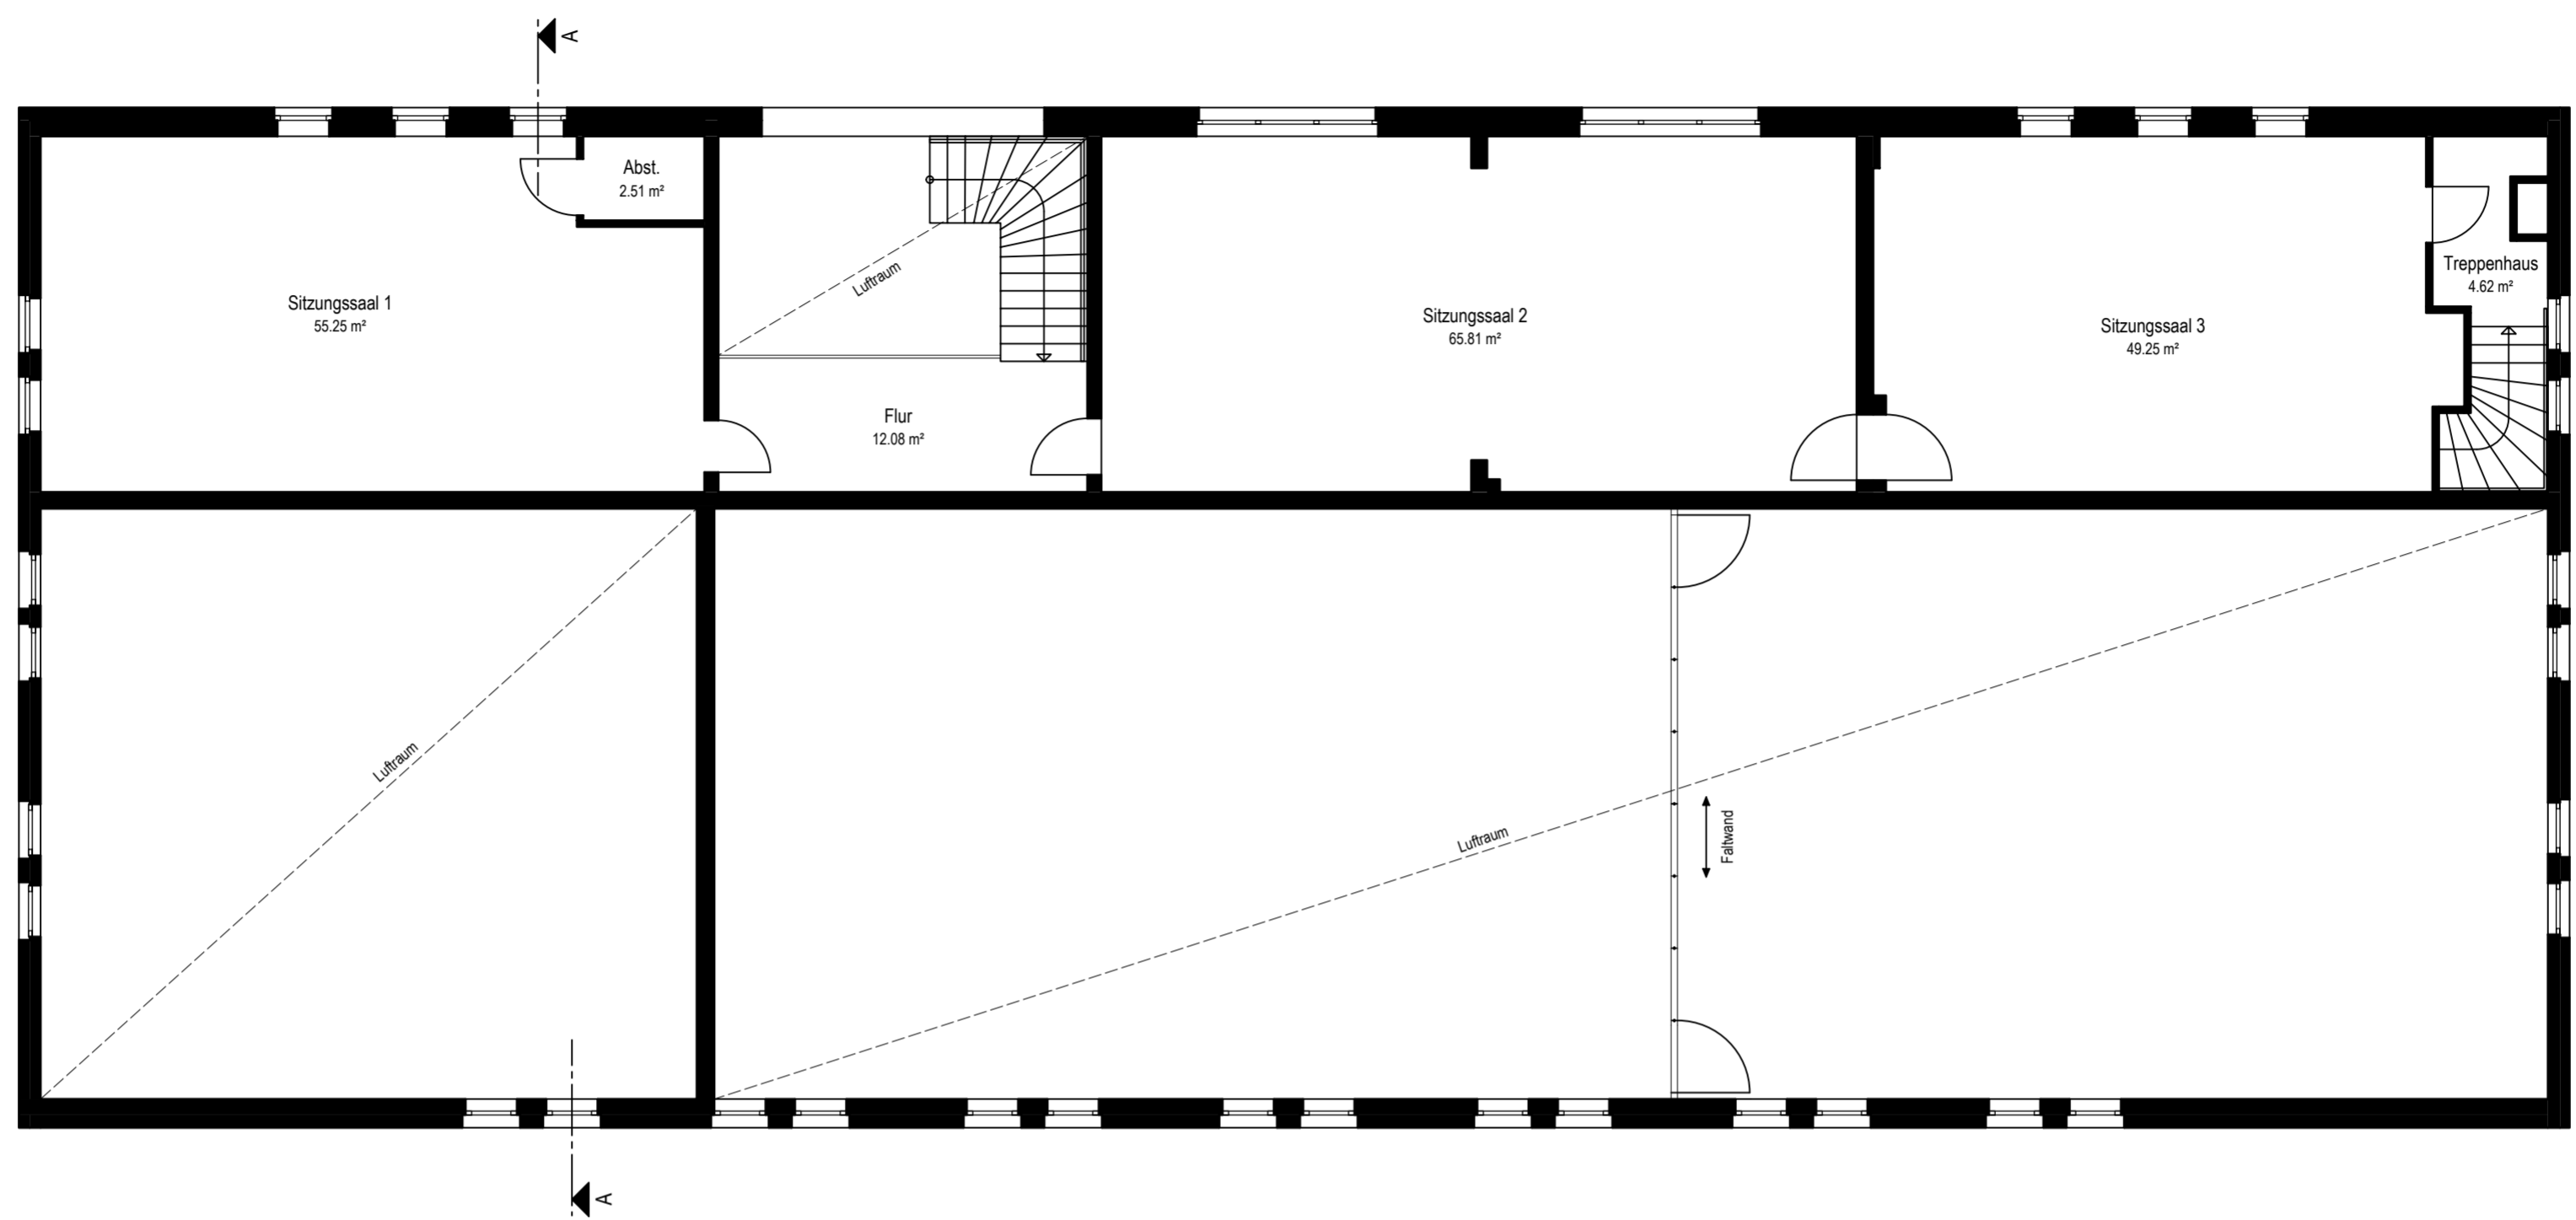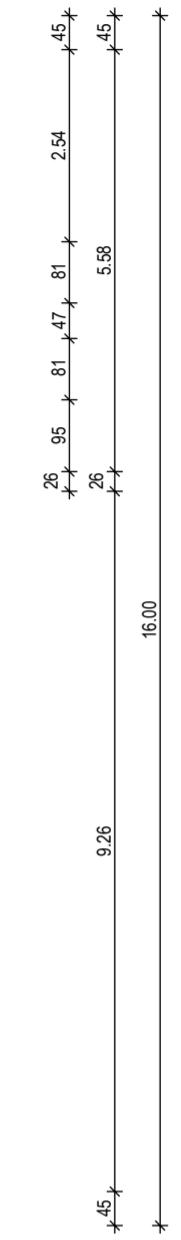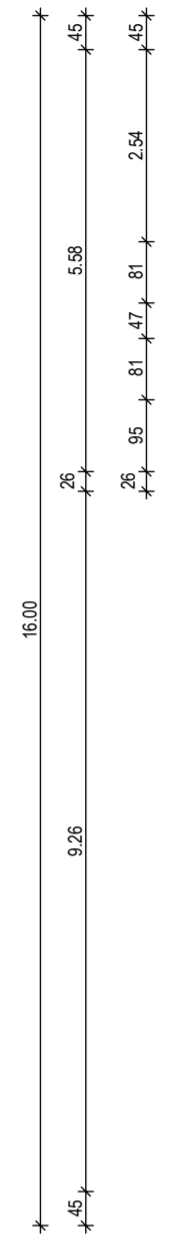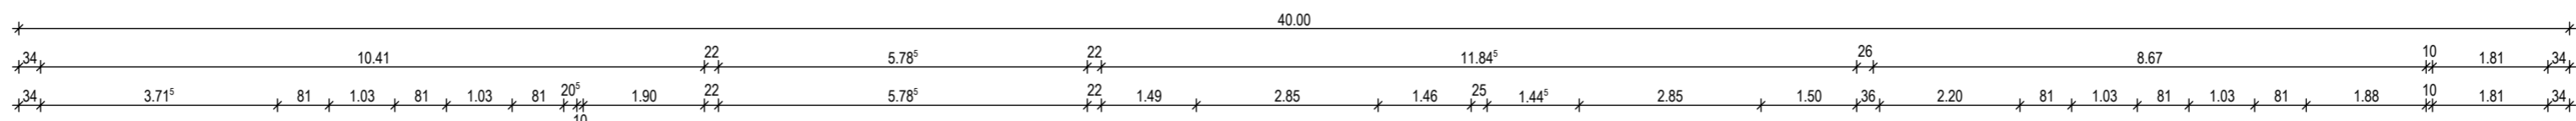


Zwischengeschoss  
189.51 m<sup>2</sup>  
(Obergeschoss)

Zwischengeschoss (OG)




Westansicht

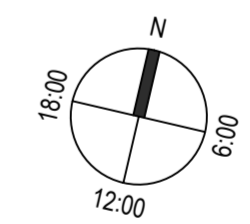


Index / Bearb.	Datum	Änderung
a /		
b /		
c /		
d /		
e /		

		Maßstab	1:100
		Planstand	Bestand
		Plan	Grundriss Zwischengeschoss Westansicht
		Plannummer	B 03
<b>Bauvorhaben</b> Bestandszeichnungen Sportzentrum Schlehdornweg 10 22335 Hamburg		Flurstück	2710
		Datum	20.01.2023
		Projektnummer	22074
		gezeichnet	JAE

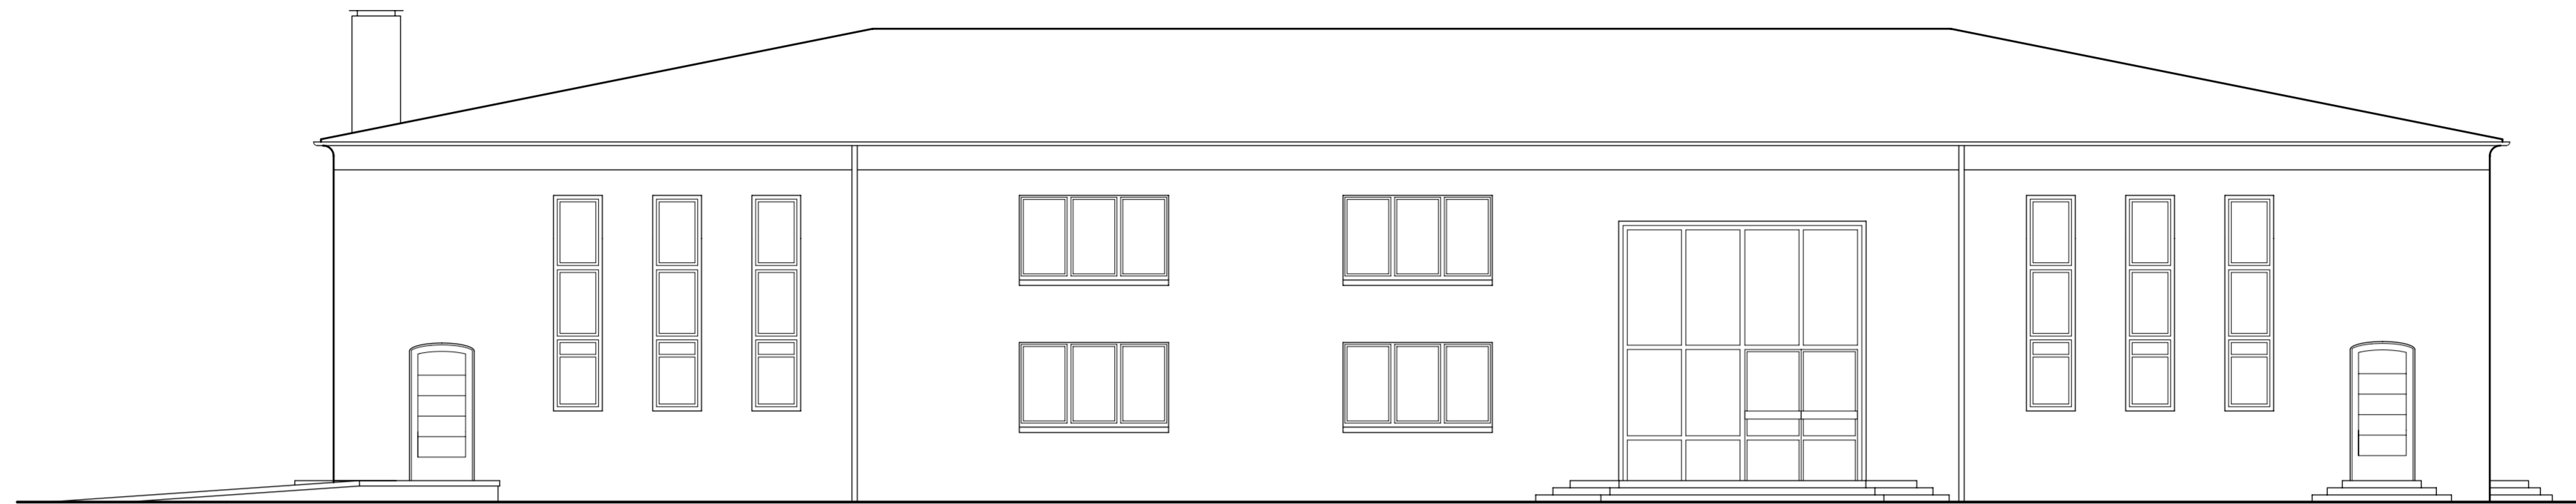

Nordansicht

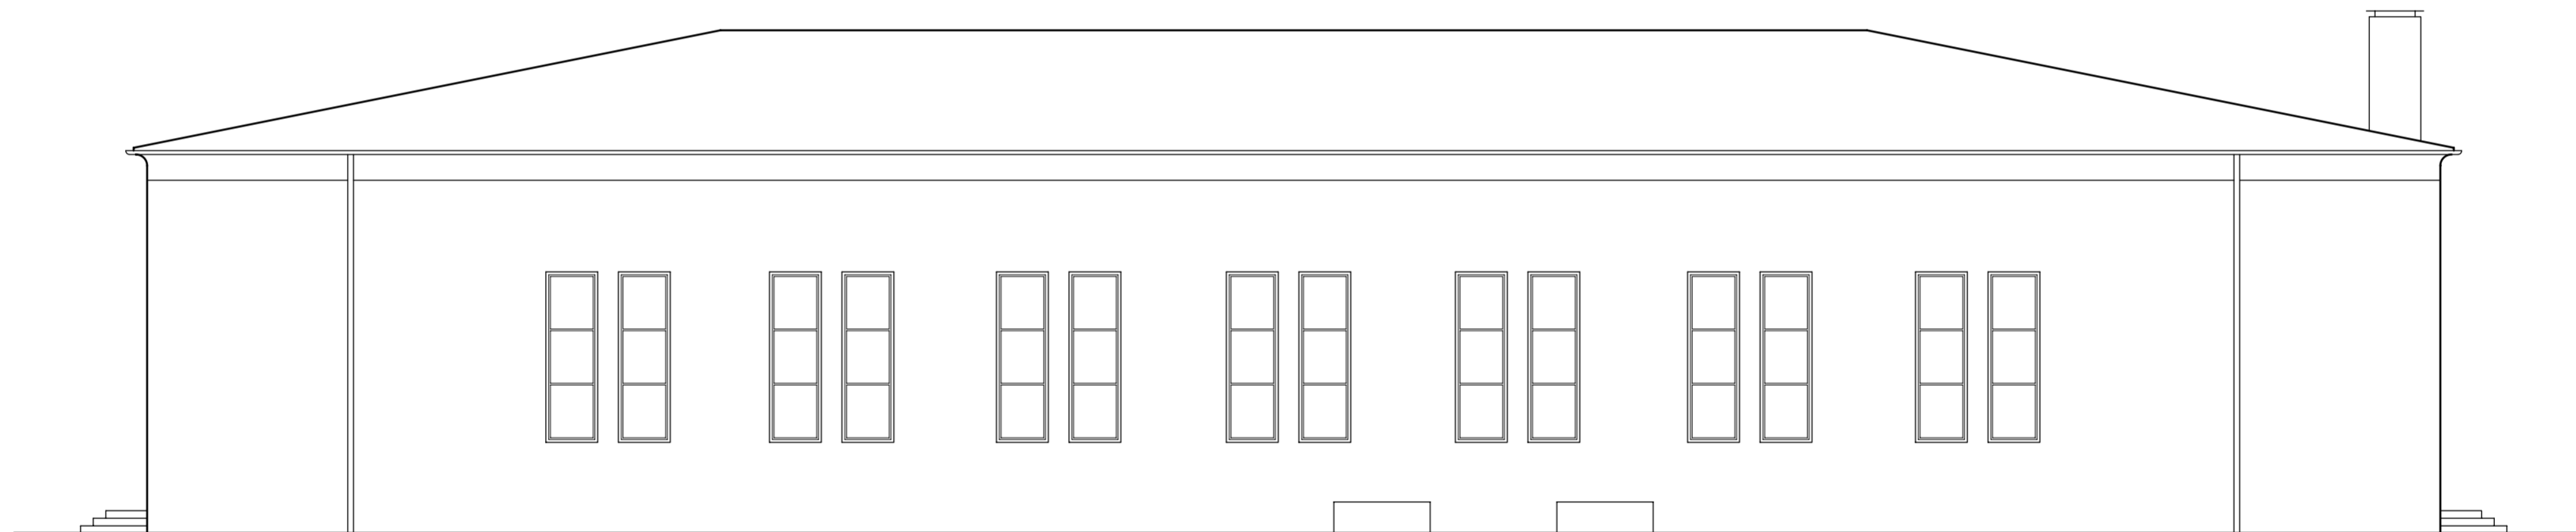

Südansicht

Index / Bearb.	Datum	Änderung
a /		
b /		
c /		
d /		
e /		

		<b>Maßstab</b>	1:100
		<b>Planstand</b>	<b>Bestand</b>
		<b>Plan</b>	<b>Ansicht</b>
		<b>Plannummer</b>	<b>B 04</b>
<b>Bauvorhaben</b>			
Bestandszeichnungen Sportzentrum Schlehdornweg 10 22335 Hamburg			
<b>Flurstück</b>	2710	<b>Datum</b>	20.01.2023
<b>Projektnummer</b>	22074	<b>gezeichnet</b>	JAE