


# Musterhaus Bamberg

## Hausansichten rundum


Maßstab: 1:300

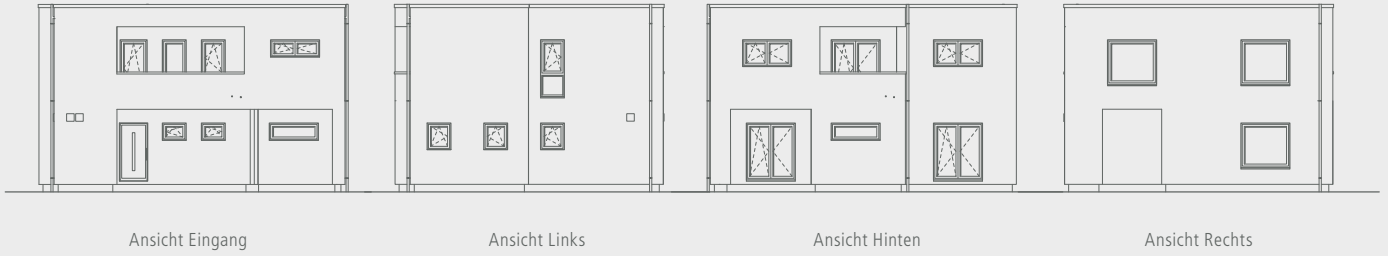

## Schnitt

10.64<sup>2</sup>

Maßstab: 1:100

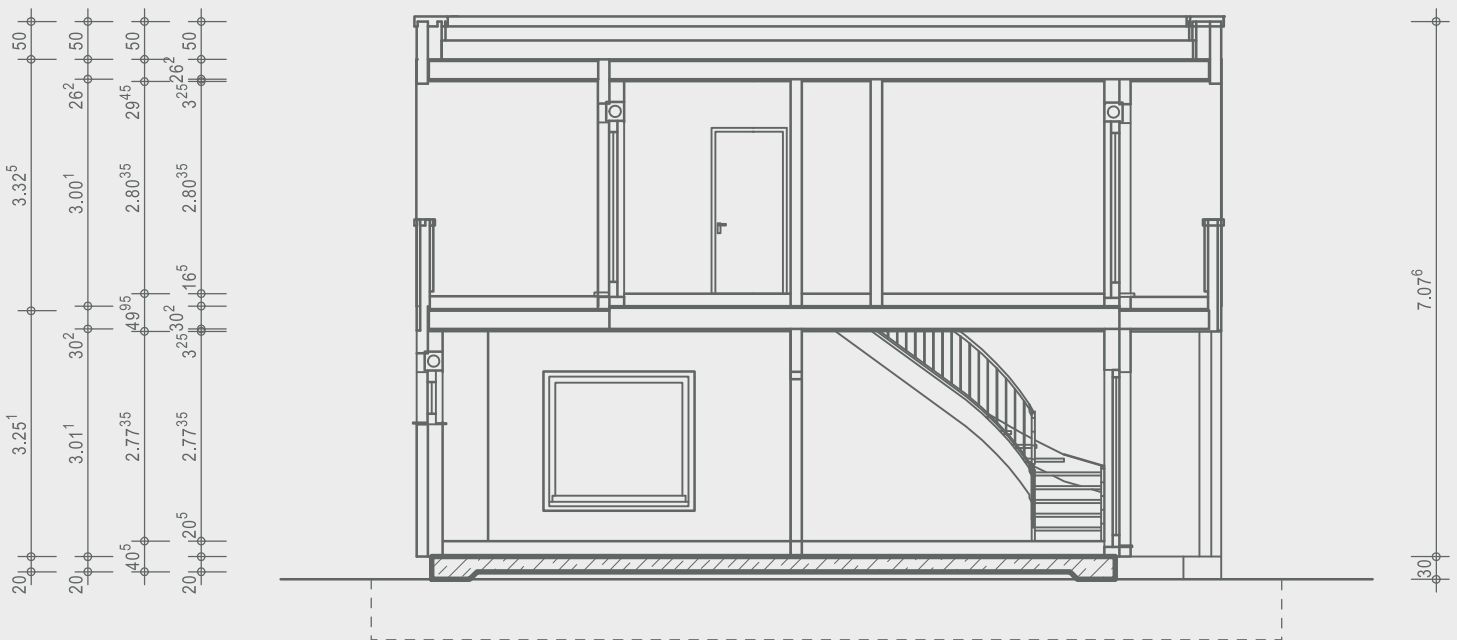

# OKAL

Ausgezeichnete Häuser

OKAL Haus GmbH  
Argenthaier Str. 7 · 55469 Simmern  
Telefon 0800 65254287 · info@okal.de  
[www.okal.de](http://www.okal.de)

Vorname Bauherr/in


Name Bauherr/in

Ort, Datum

Unterschrift Bauherr/in

Erdgeschoss **79,74 m<sup>2</sup>**

Maßstab: 1:150

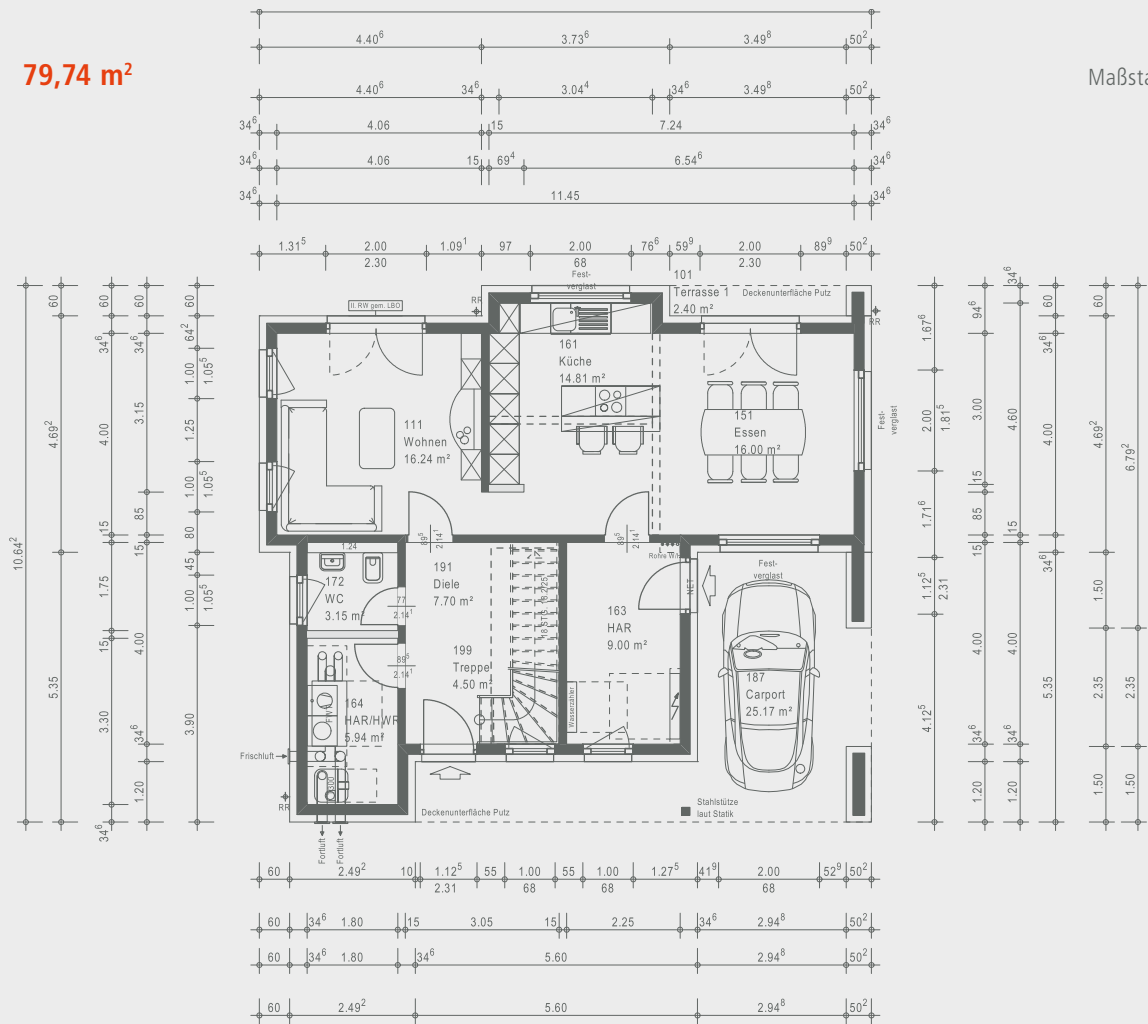

Dachgeschoss **98,71 m<sup>2</sup>**

Maßstab: 1:150

