


Benennung	Grundformen (m)	Bedeutung
durchgehender Schmalstrich	0,12	Fahrstreifenbegrenzung Fahrbahnbegrenzung
unterbrochener Schmalstrich 1 : 1	0,12	Leitlinie
Querstrich	0,50	Haltlinie
Fußgängerfurt	0,50 0,20	Fußgängerfurt
Fußgängerüberweg		Fußgängerüberweg
Richtungspfeile	1 2 3 4 5 5,00	1 geradeaus 2 geradeaus und links ab 3 geradeaus und rechts ab 4 links ab 5 links und rechts ab

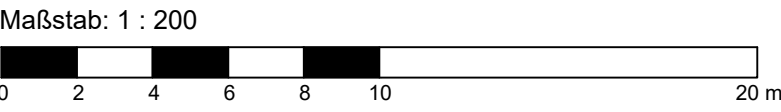

	brenner BERNARD ingenieure GmbH		Prüfvermerk
	Beratende Ingenieure VBI für Verkehrs- und Straßenwesen		bearbeitet 18.05.2020 Leue
	Hegelstr. 29 Tel.: +49 391 5096339-0 info.magdeburg@brenner-bernard.com		geprüft 18.05.2020 Fischer
	39104 Magdeburg Fax: +49 391 5313225 www.brenner-bernard.com		Projekt-Nr.: M1009

	WOHNUNGSBAU GESELLSCHAFT MAGDEBURG		Prüfvermerk
	BREITER WEG 1 39104 MAGDEBURG TEL. 0391 610 5 FAX 0391 610 3999		Registratur/Ordnung

Nr.	Art der Änderung	Datum	Zeichen

## AUSFÜHRUNGSPLANUNG

Bauverwaltung Landeshauptstadt Magdeburg	Unterlage / Blatt-Nr.: 210.100.02.EG0
39104 MD / Breiter Weg 257 - 260 Straße / Abschn.-Nr. / Station: (von - bis)	Beschilderungs- und Markierungsplan P2 - EG0 - Parken
PROJIS-Nr.:	Maßstab: 1 : 200

Neubau Wohnbebauung - Breiter Weg 257 - 260  
Teilgebäude: Neubau Parken

aufgestellt:	
....., den .....	