


VIVA

Projektgesellschaft mbH

Projekt: Sachsenallee, 08371 Glauchau

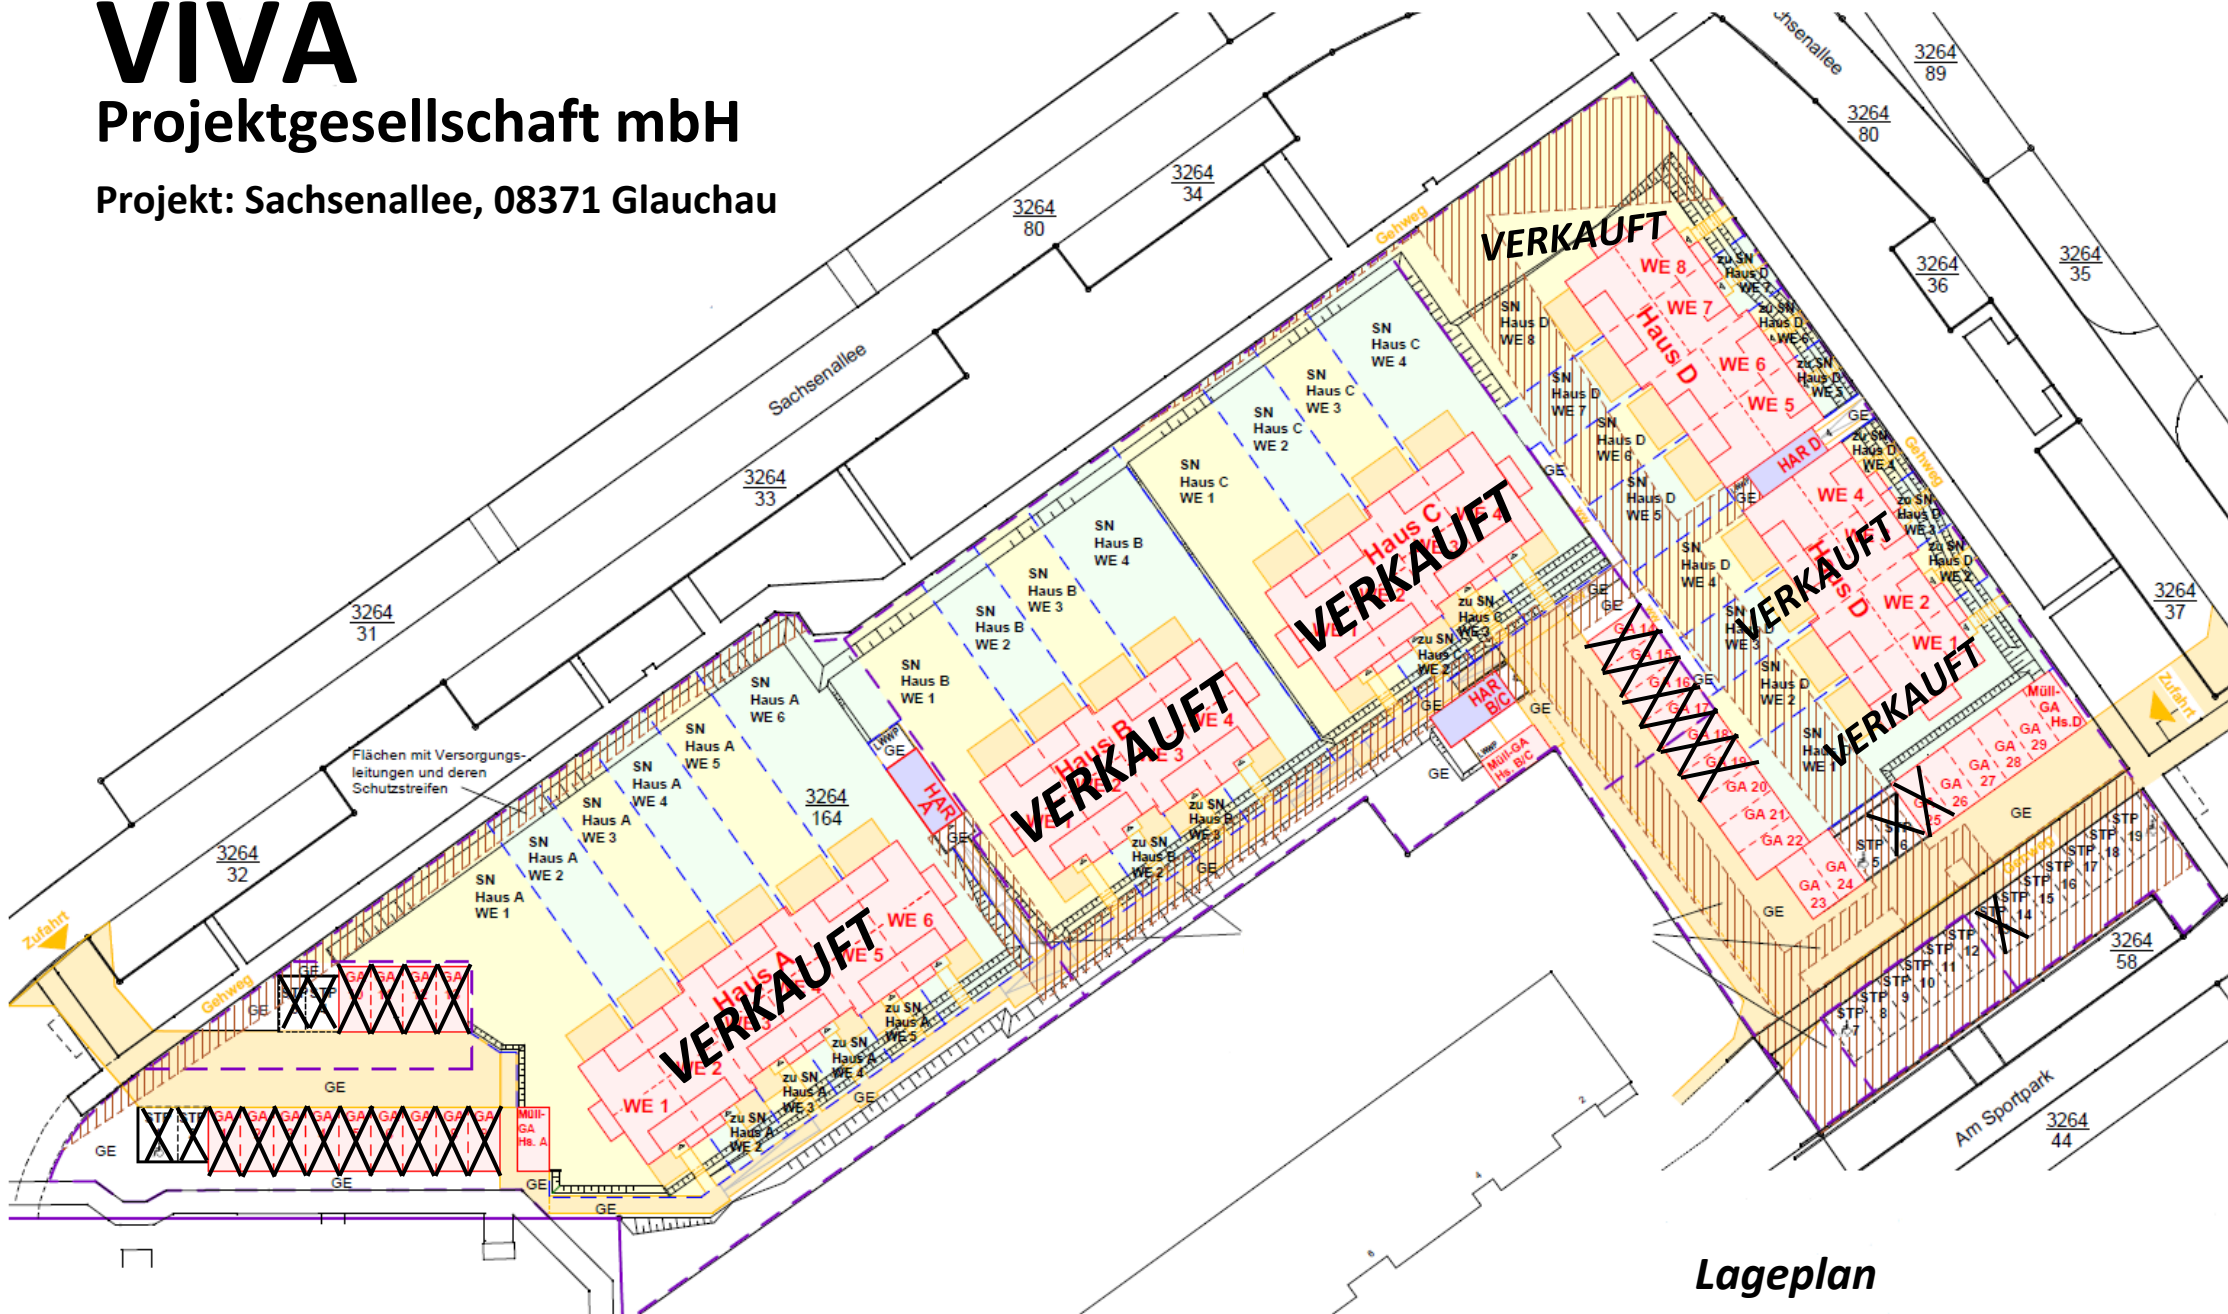

Lageplan

unverbindliche Illustration