


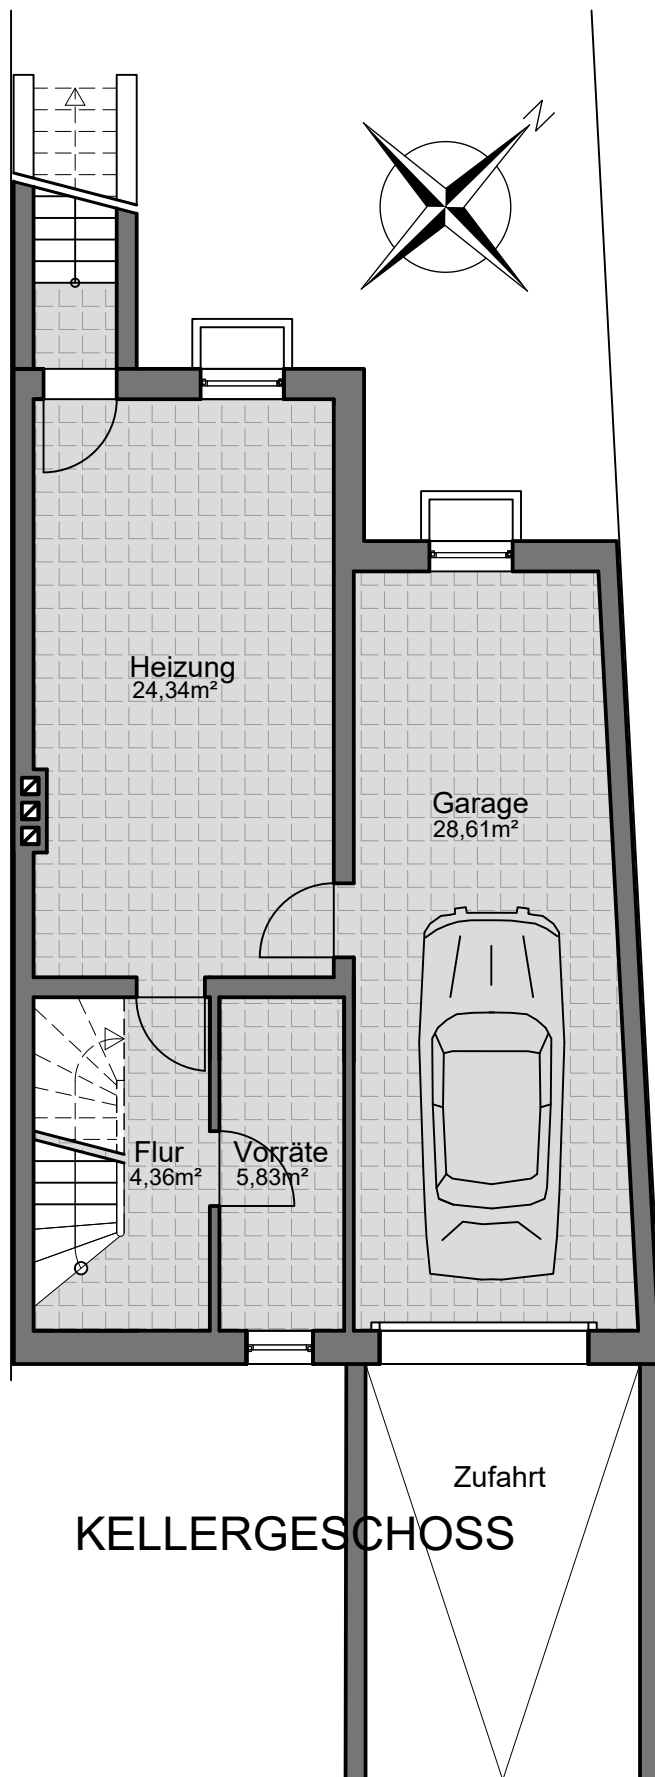

Bestehend. Einfamilienwohnhaus mit
Garage in 52355 Düren, Schillingstr. 298

Kellergeschoss
ohne Maßstab
17.02.2024