

NÜRNBERG - LAUFAMHOLZ
 REIHENEIGENHEIME DER SÜDHAUSBAU-GMBH


BAUPLAN M. - 1e100
 ERDGESCHOSS

BAUHERR:

NACHBARN:

DIPLOM-ING. ROYFMAJER ARCHITEKTENBÜRO
 NÜRNBERG, KÖNIGSTRASSE 32-34, TEL. 2744

[Handwritten signature]

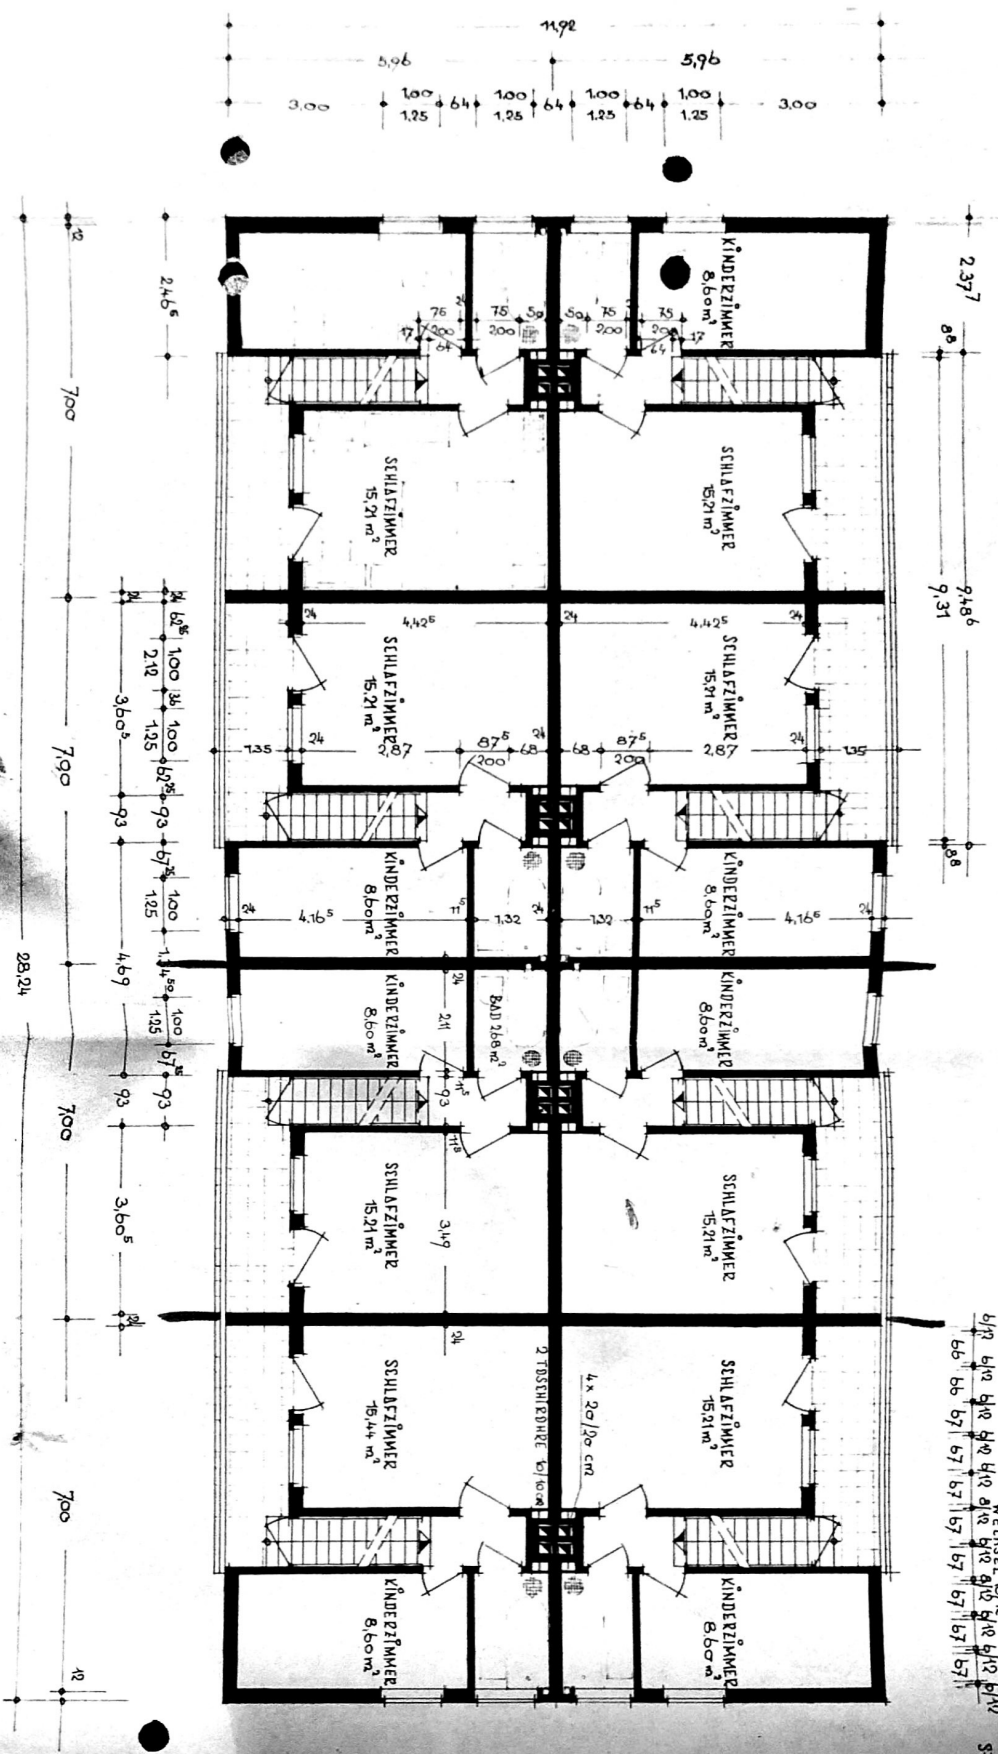

23,37

9,486

WECHSEL 10/12
 b12 b10 b11 b12 b13 b14 b15 b16 b17 b18
 b6 b7 b7 b7 b7 b7 b7 b7 b7 b7

SPARERKLÄR:


MURNBERG - LAUFAMHOLZ
 REIHENWENIGHEIME DER SÜDHAUSBAU-GM

1. OBERGESCHOSS
 BAUPLAN M. = 1:100

BAUHERR:

NACHBARN:

DR. PLING ROSE WÜRTER ANCHITE
 KONSTRUKTIVE ARCHITECTUR
 Murnberg

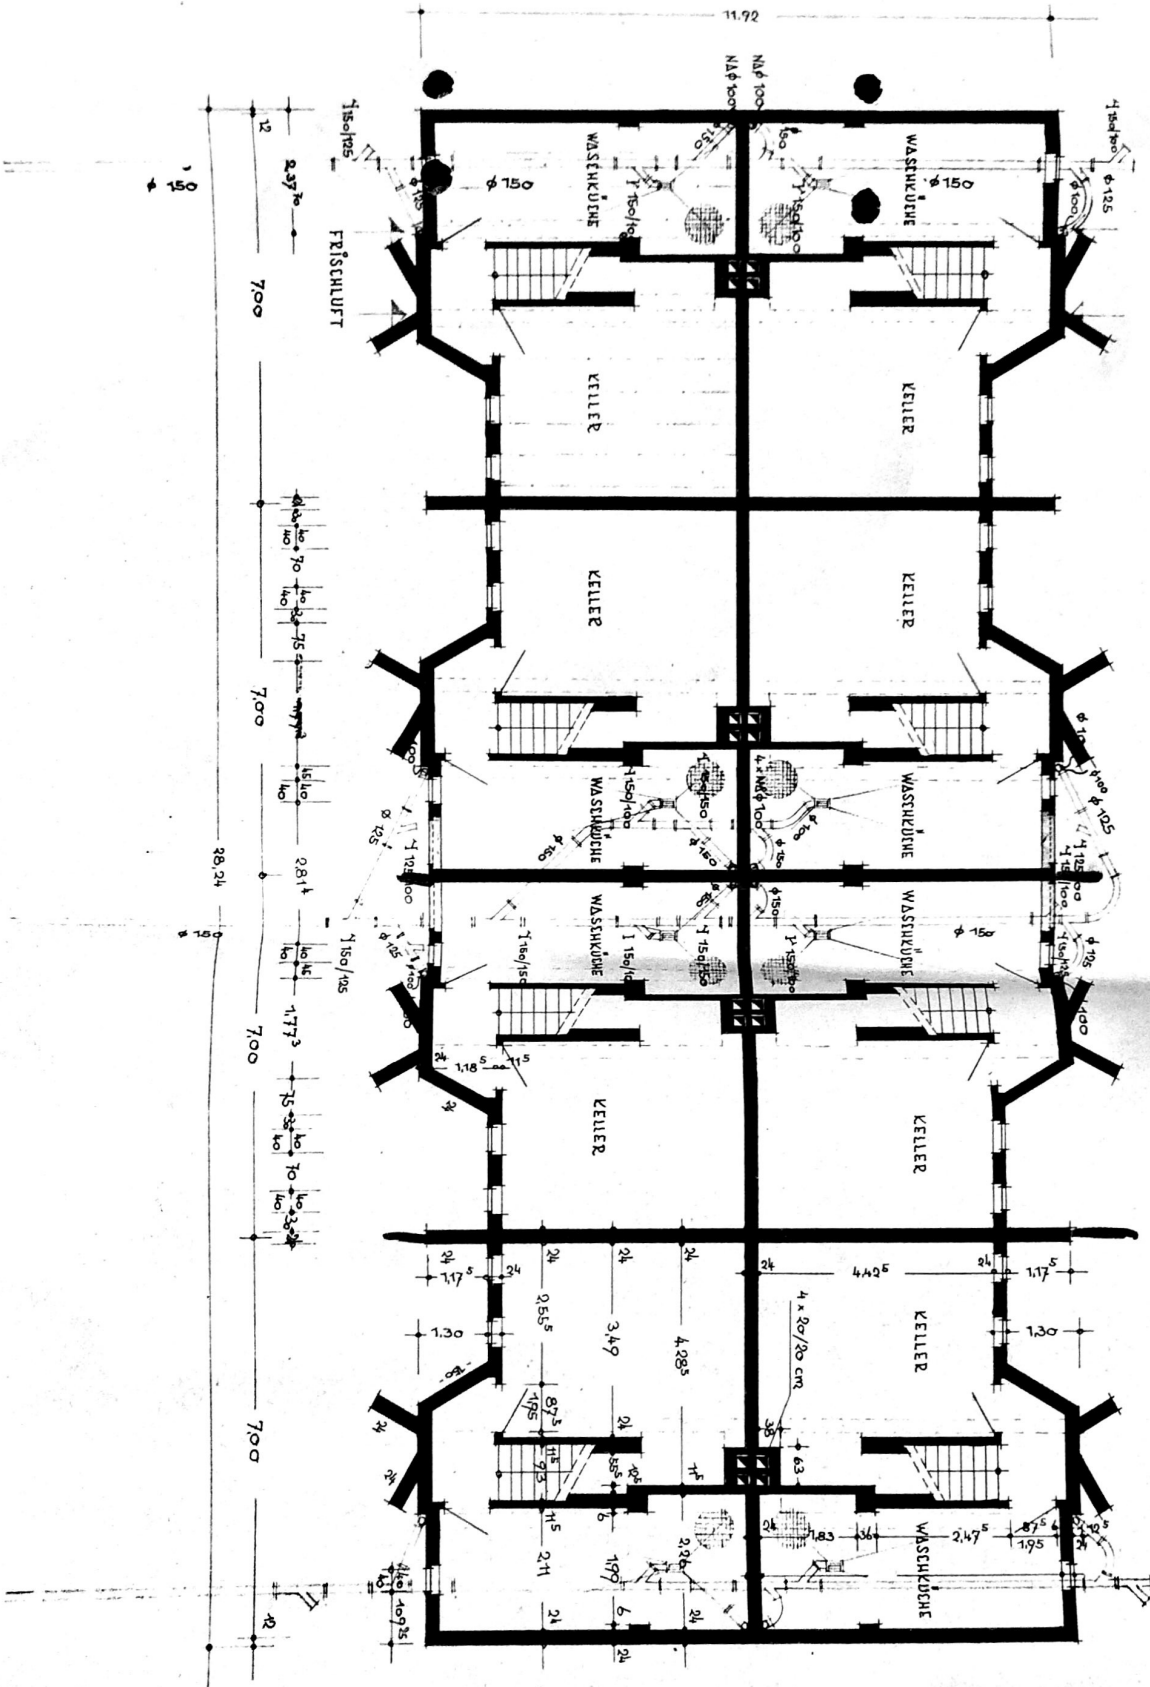


NÜRNBERG - LAUFAMHOLZ
 REIHENEIGENHEIME DER SÜDHAUSBAU-GMBH
 KELLERGESCHOSS
 BAUPLAN M. - 1:100

BAUHERR:
 NACHBARN:

Handwritten notes and signatures at the bottom left of the page.

REIHENEINGEHEIME DER SÜDHAUSBAU-GMBH
 NORNBERG - LAUFAMHOLZ
 QUERSCHNITT

Bauplan M. - 1:100

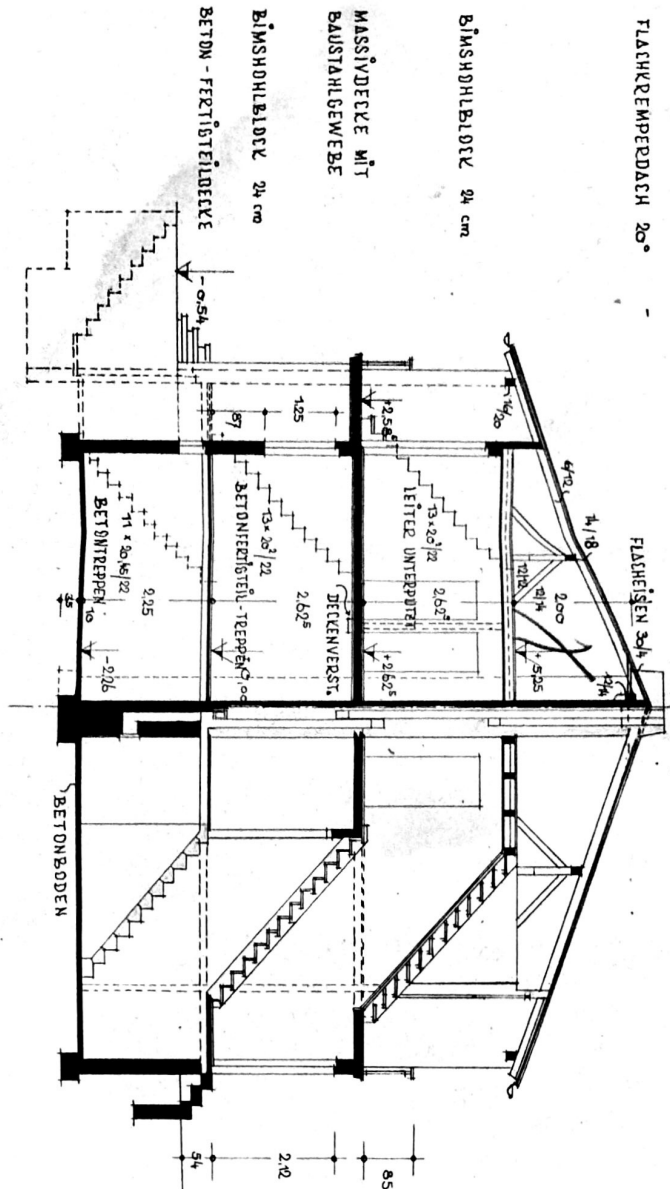

BÄUERER :

LÖTLING IN DER KELLERDECKE
 FÜR BELÜFTUNG VON KÖCHEN
 U. BAD. DURCH BEIDE HAUSTEILE,
 LINKS U. RECHTS DES KAMINS.

NACHBARN :

DIPL.-ING. ROUF MUELLER ARCHITEKT BDA
 NORNBERG, KÖNIGSPLATZ 22-34, TEL. 27 493

1.8.1953

WEST-ANSICHT M. 1:100





NACHBARN

BAUHERR

PLANFERTIG

Loy

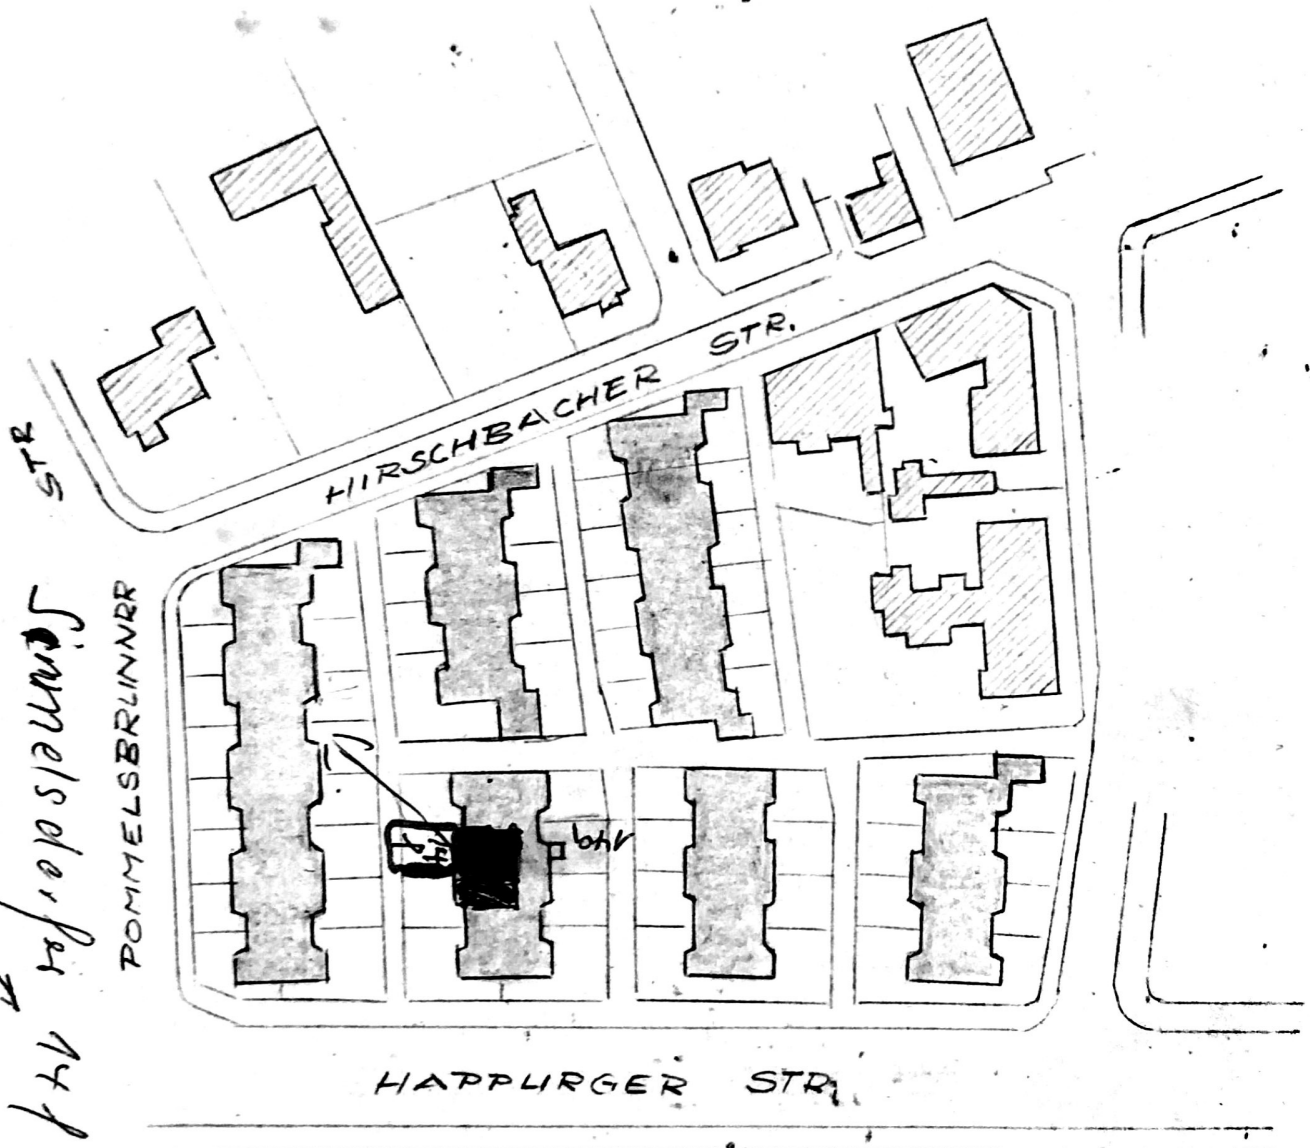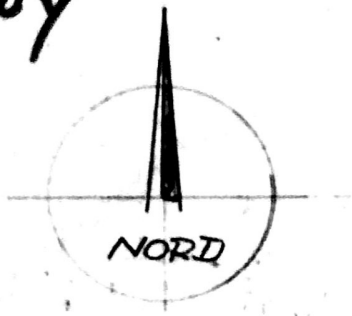


=
149

Sammelsdorf 149

POMMELBRUNNEN

HIRSCHBACHER STR.

HAPPLINGER STR.

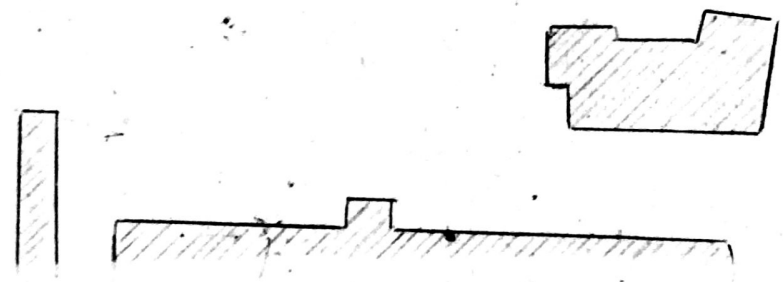


NACHBARN

BALHERR

PLANFERTIGER

SCHNITT M. 1:100

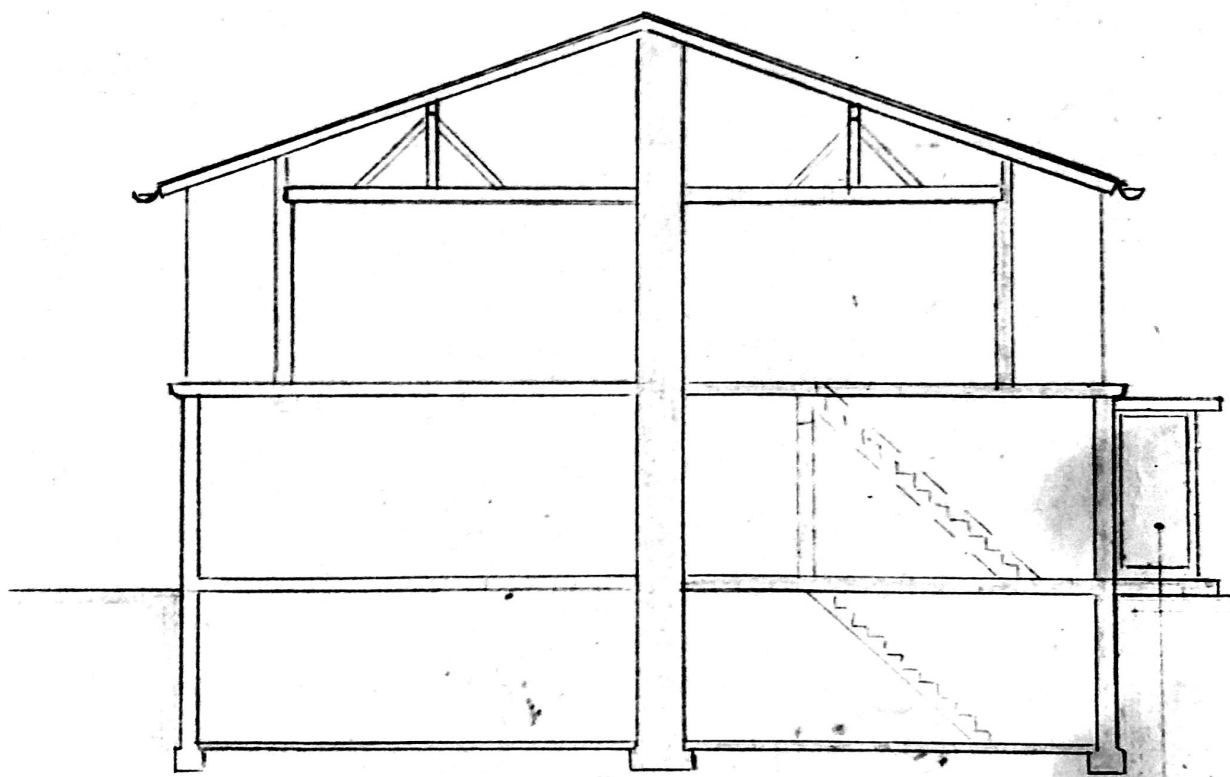


ANBAU AUS AL-PROFILIEN
U. ISOLIERVERGLASUNG

NACHBARN

BALIHERR

PLANFERTIGER

GRUNDRISS ERDGESCHOSS M. 1:100

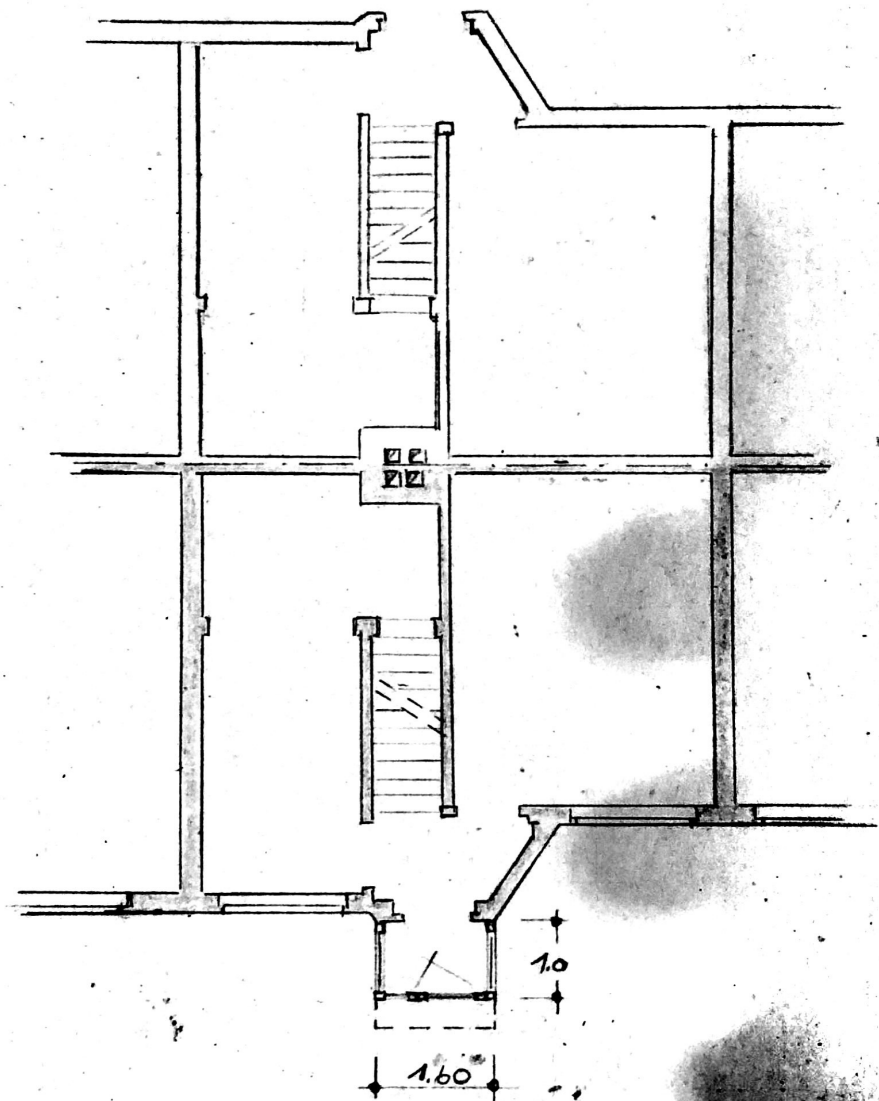

NACHBARN

BAUHERR

PLANFERTIGER