


# BV. Atelier 21, Wohnung 4, Stand: 11.03.2013

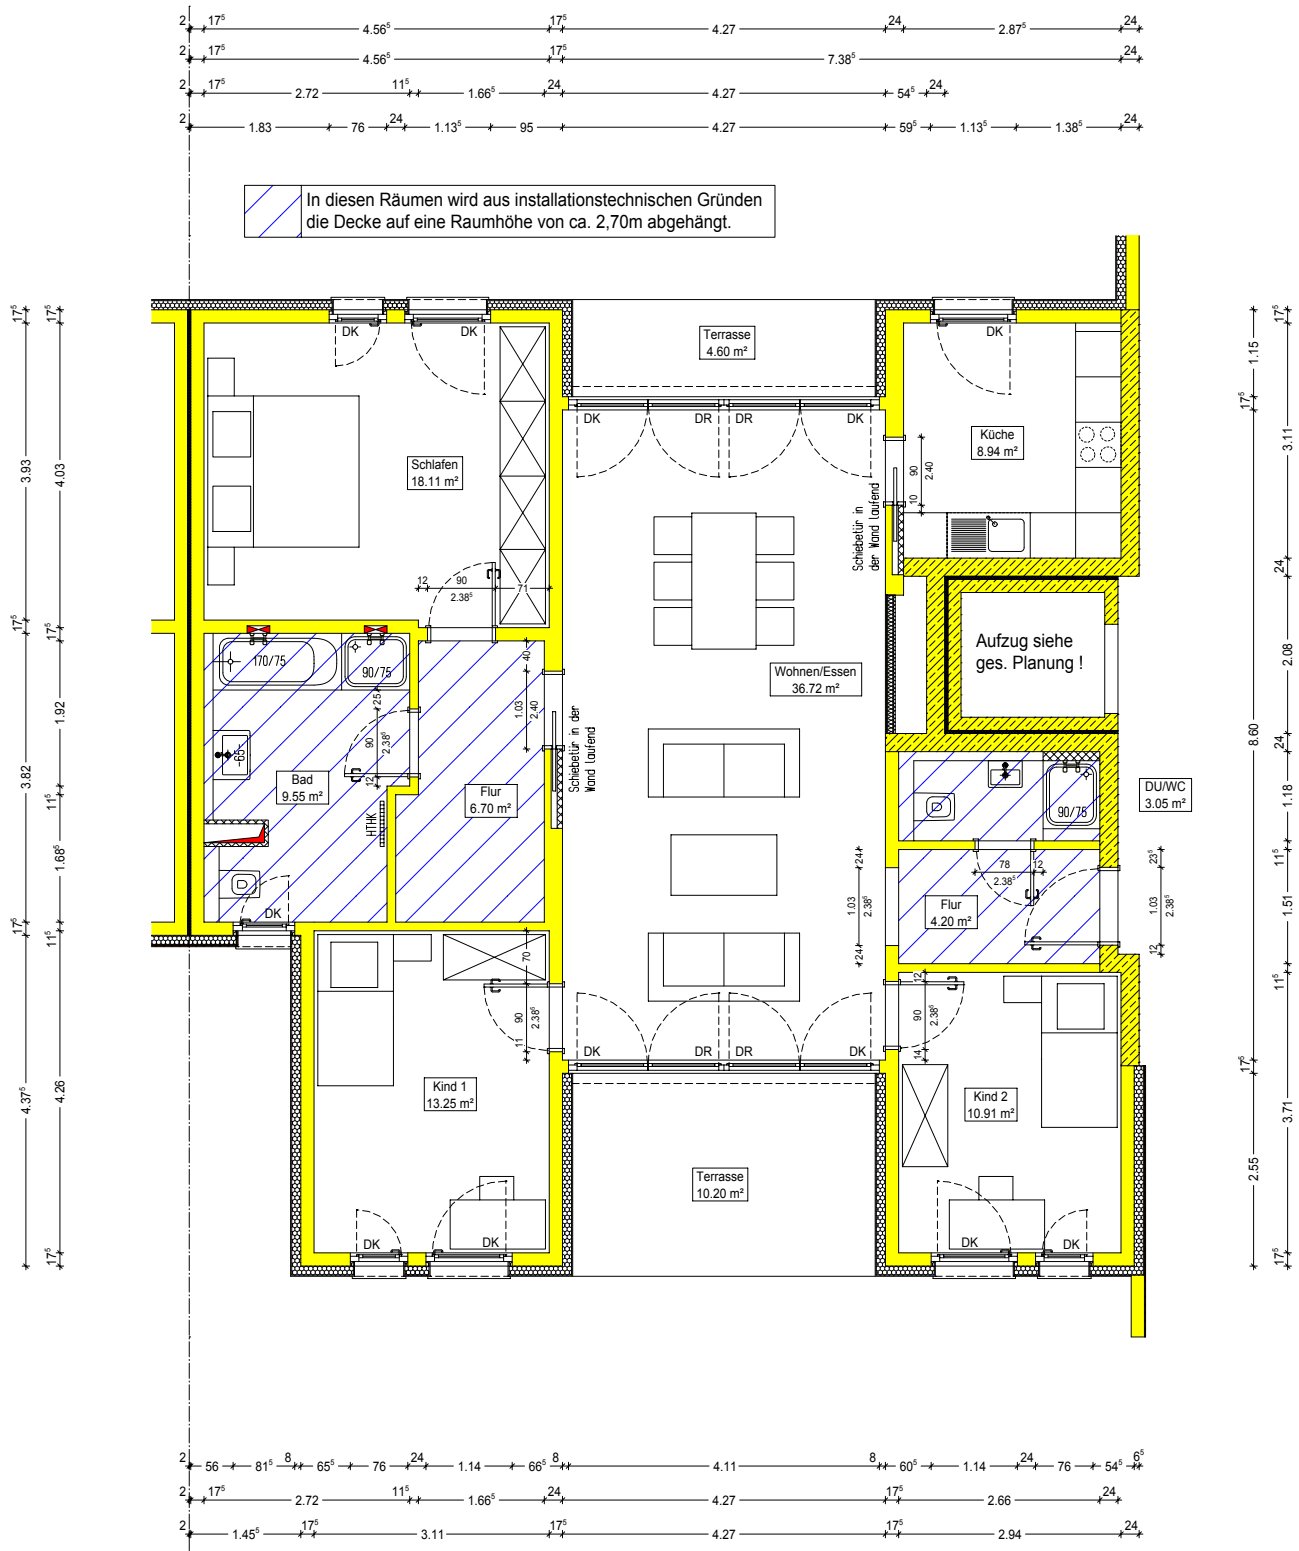

Achtung: Bei den Maßen handelt es sich um Circa Angaben.  
Bei der Werkplanung kann es hier noch zu maßlichen Veränderungen kommen.