




Flurstück: 184/38
Flur: 2
Gemarkung: Hohenmölsen

Gemeinde: Hohenmölsen, Stadt
Kreis: Burgenlandkreis

Auszug aus dem Liegenschaftskataster

Liegenschaftskarte 1:1000

Erstellt am 11.11.2025
Aktualität der Daten: 10.11.2025

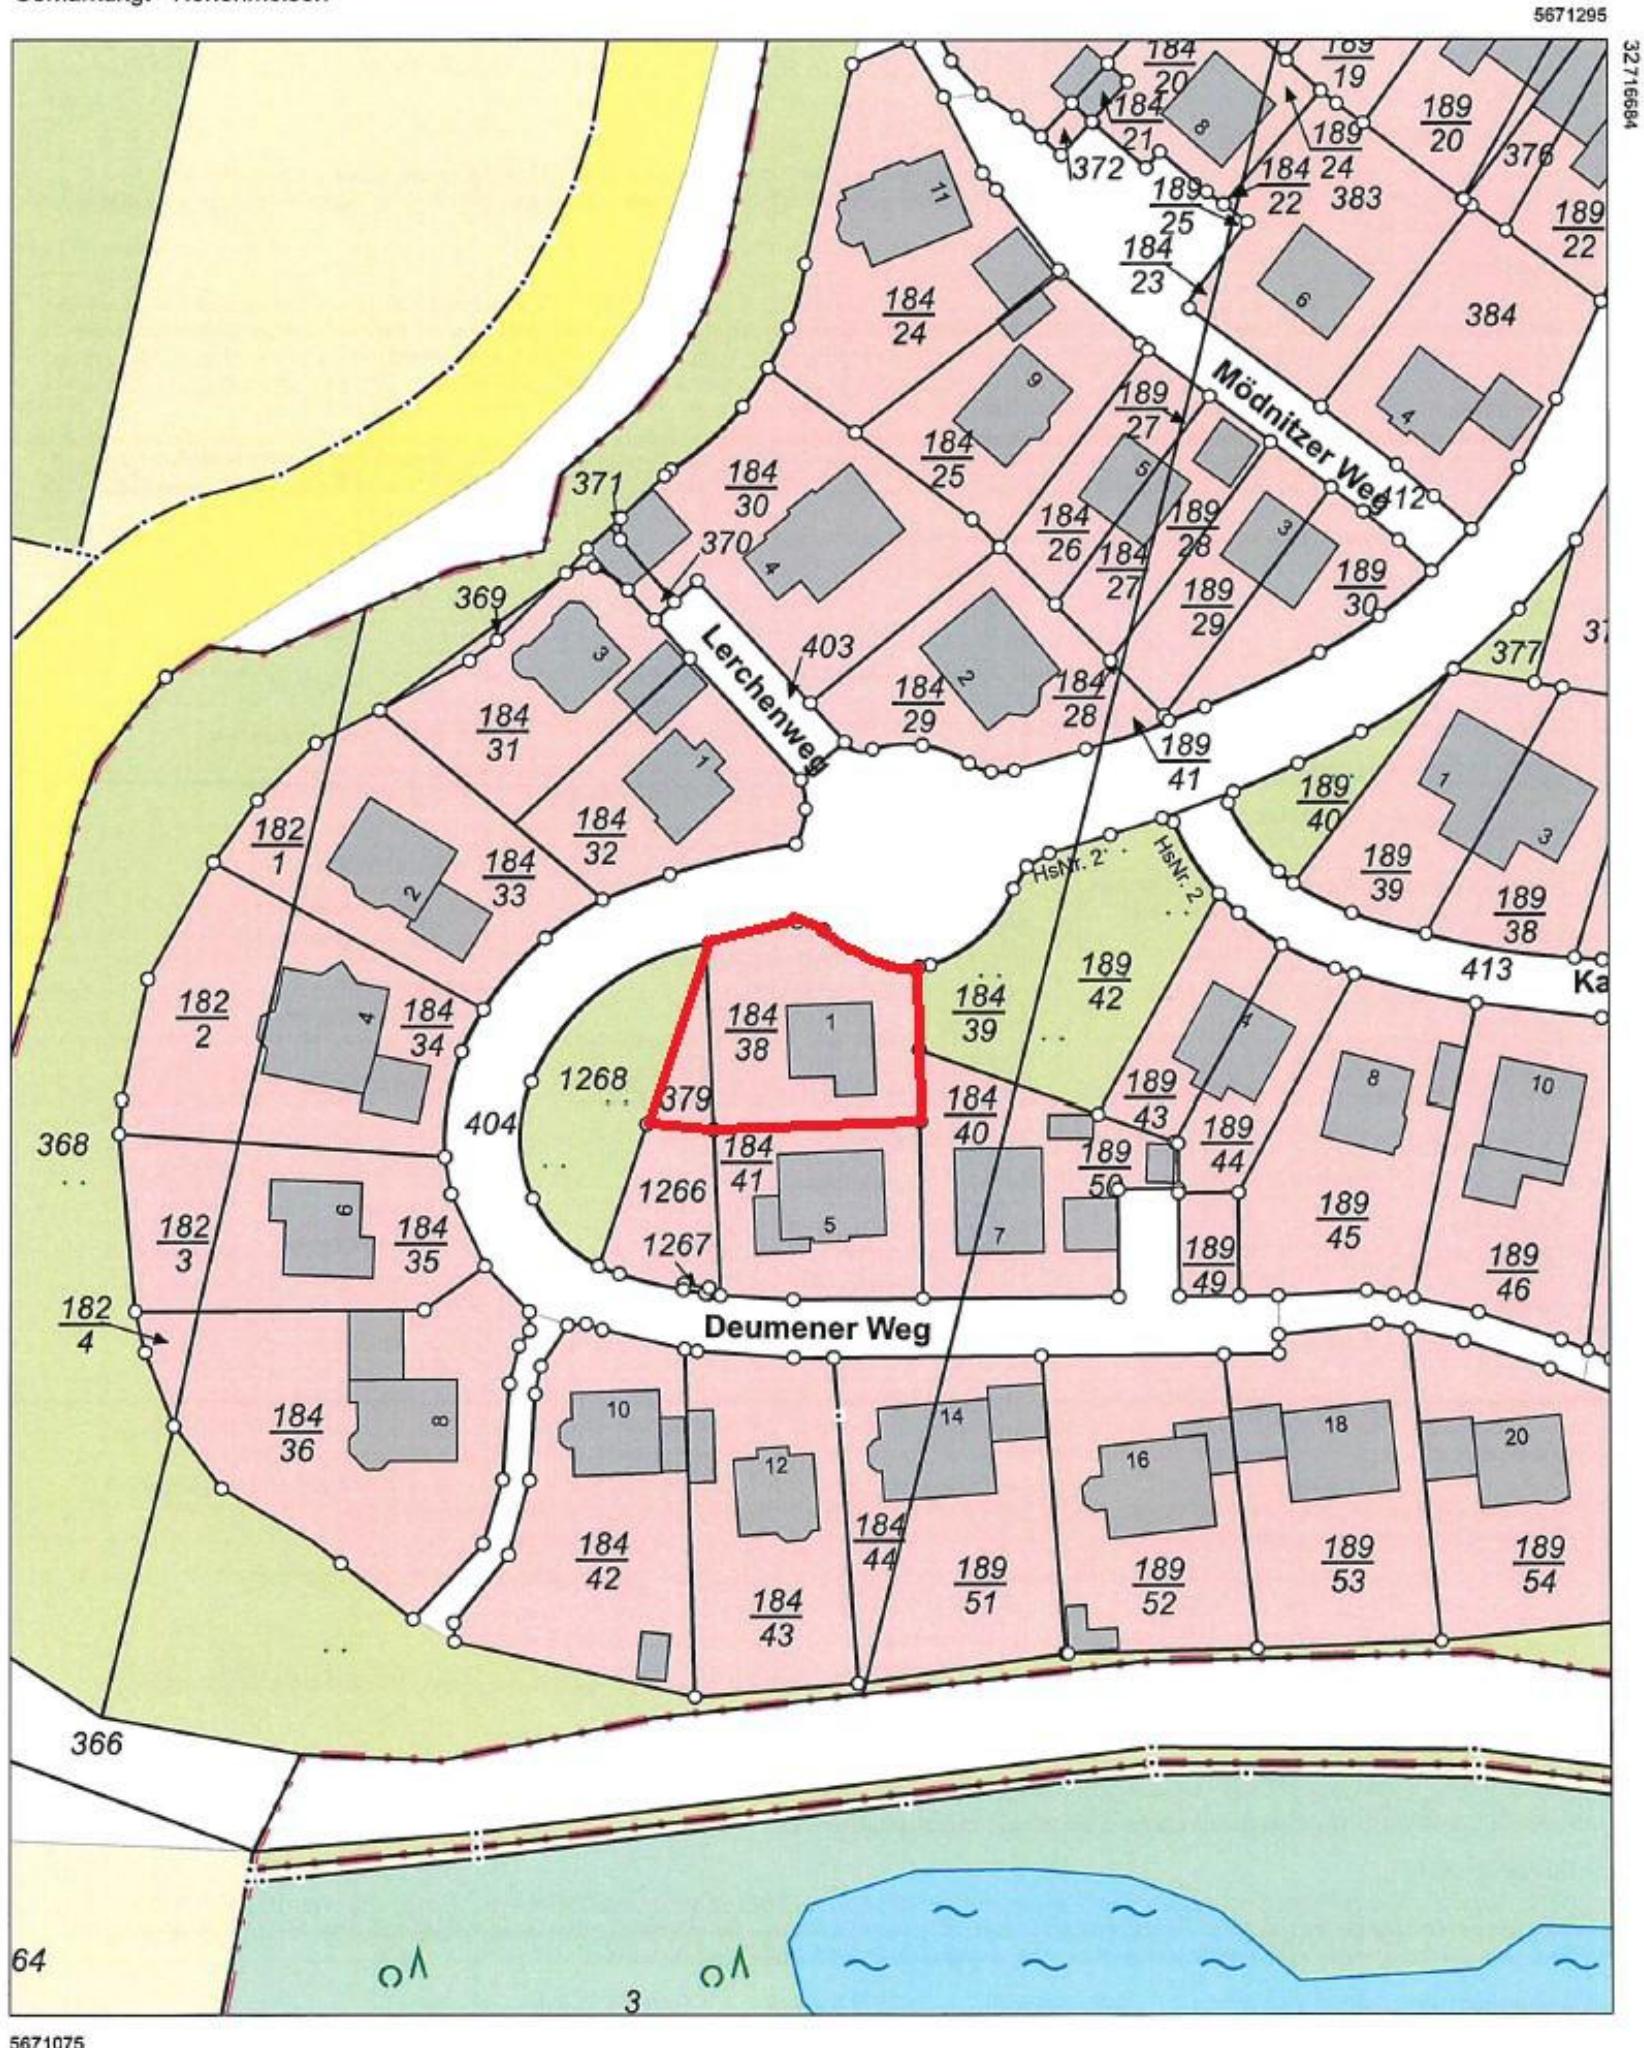

110

Dieser Auszug ist gesetzlich geschützt. Es gelten die Nutzungsbedingungen für die Daten der Landesvermessung, des Liegenschaftskatasters, des Geobasisinformationssystems und der Grundstückswertermittlung des Landesamtes für Vermessung und Geoinformation Sachsen-Anhalt (LVerMGeo).

Ihr Zeichen: 2025-30800-A07.2