



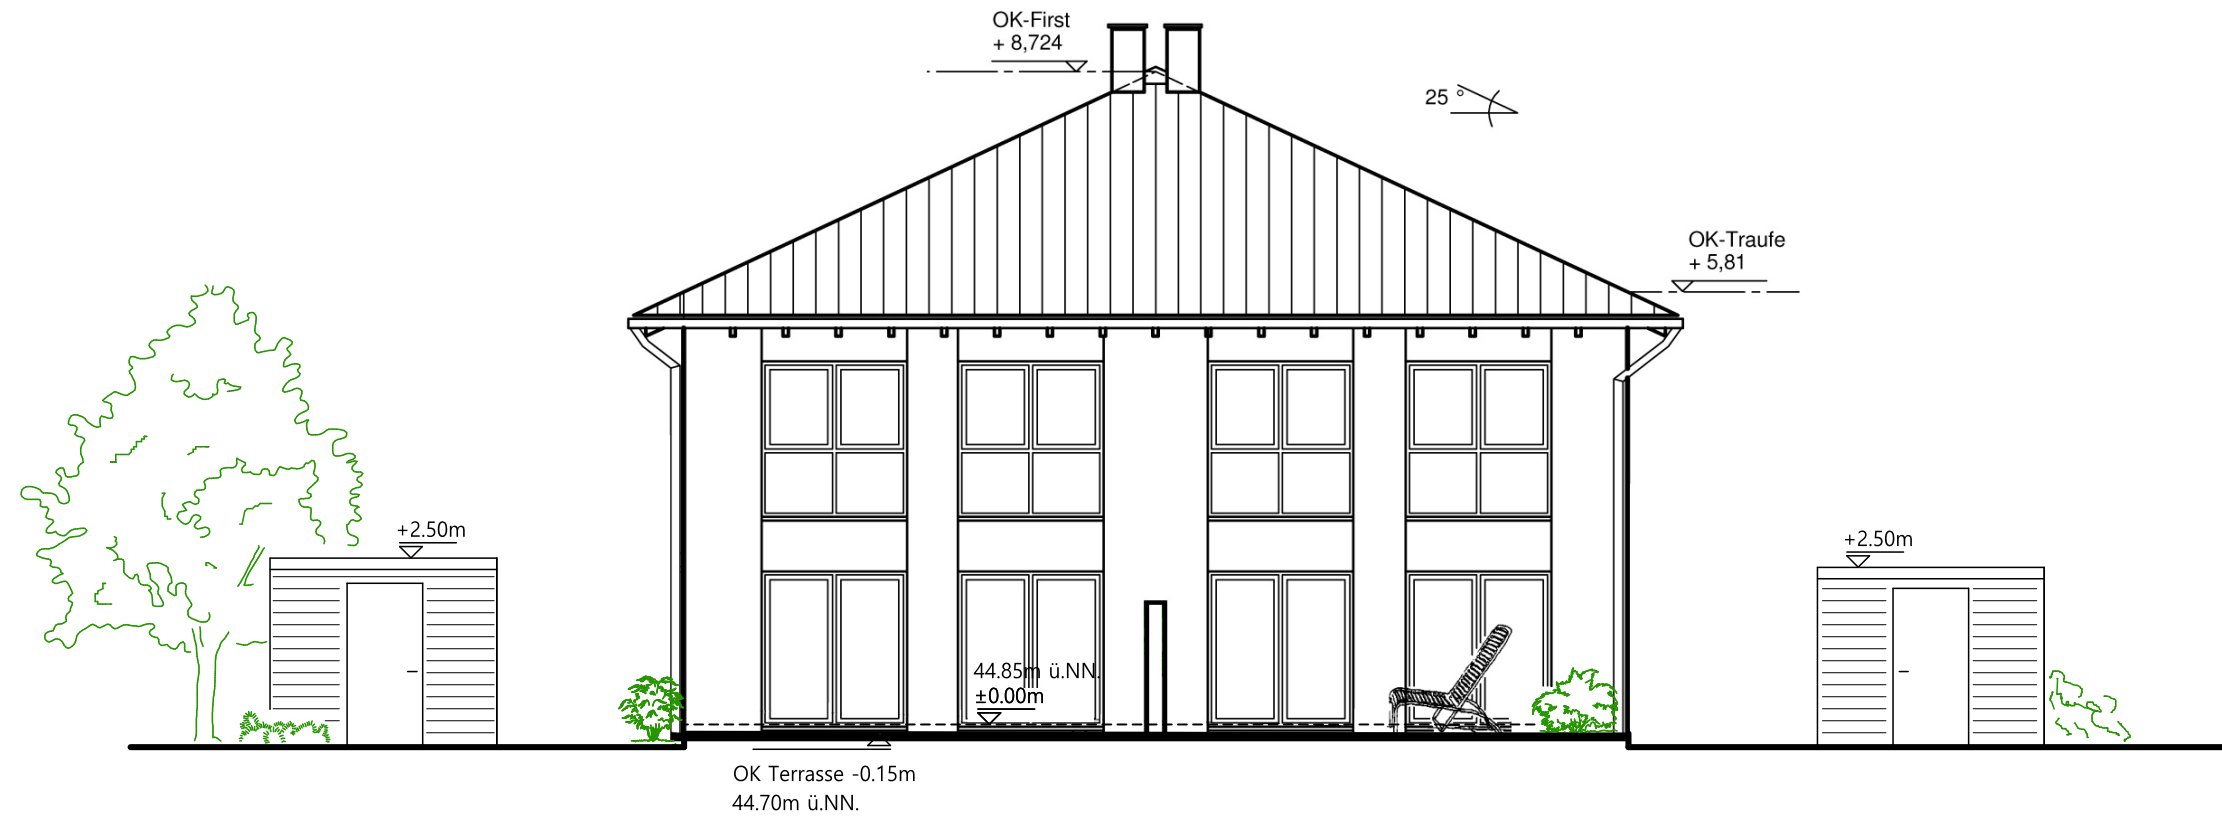

Südansicht

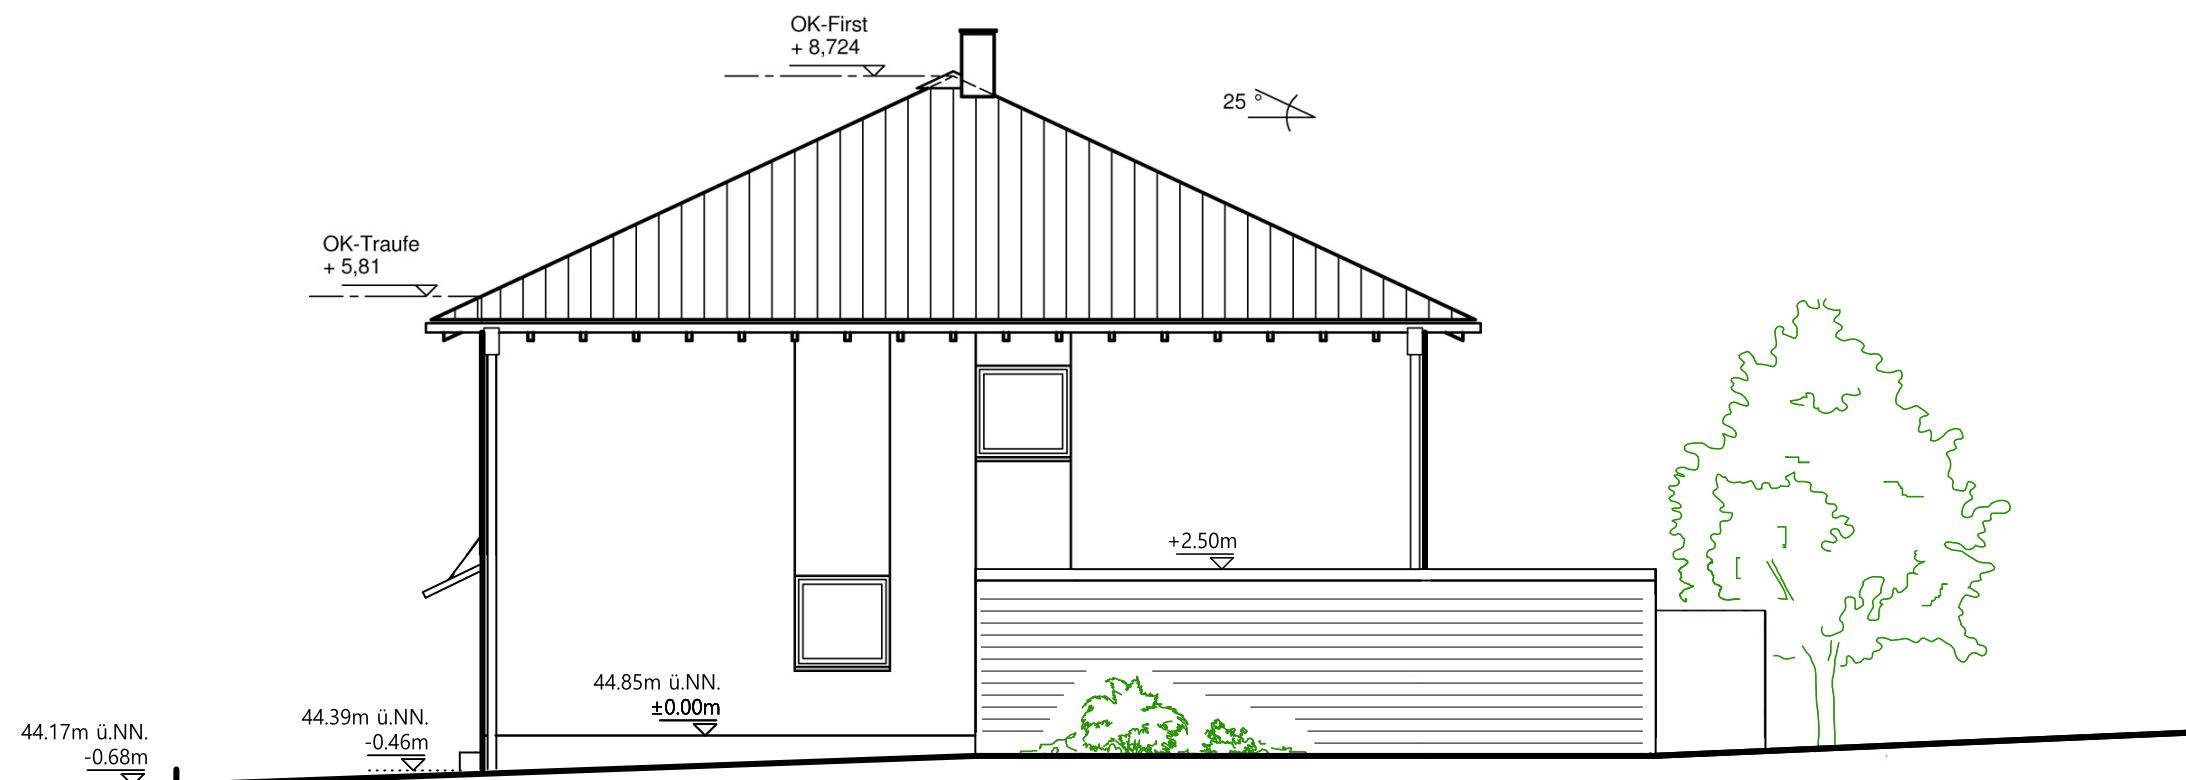

Westansicht

Bauantrag (21 A+B)

Entwurf Neubau von zwei Doppelhaushälften (A u. B) ohne Keller mit je einem Carport und Abstellraum für Gartengeräte und Fahrräder

Baugebiet "Ostenfeld II"
24972 Steinbergkirche

Bauherr Herr Jürgen Sroka
Nelkenweg 17
45739 Oer-Erkenschwick

Bauteil Süd- und Westansicht

Architekt DIPL.-ING. RUDI KALLISCH
ARCHITEKT AKNW

Kantstrasse 6
45739 Oer-Erkenschwick
Fon: 02368/695959
Fax: 02368/695960
rudi.kallisch@t-online.de