


ADRESSE BAUORT:
 FICHTENSTRASSE 17
 81243 MÜNCHEN

ARCHITEKTUR / PLANUNG:
 DIPL.-ING. WERNER RUNSCHKE
 MAX-VON-GRUBER-STR. 1
 80804 MÜNCHEN

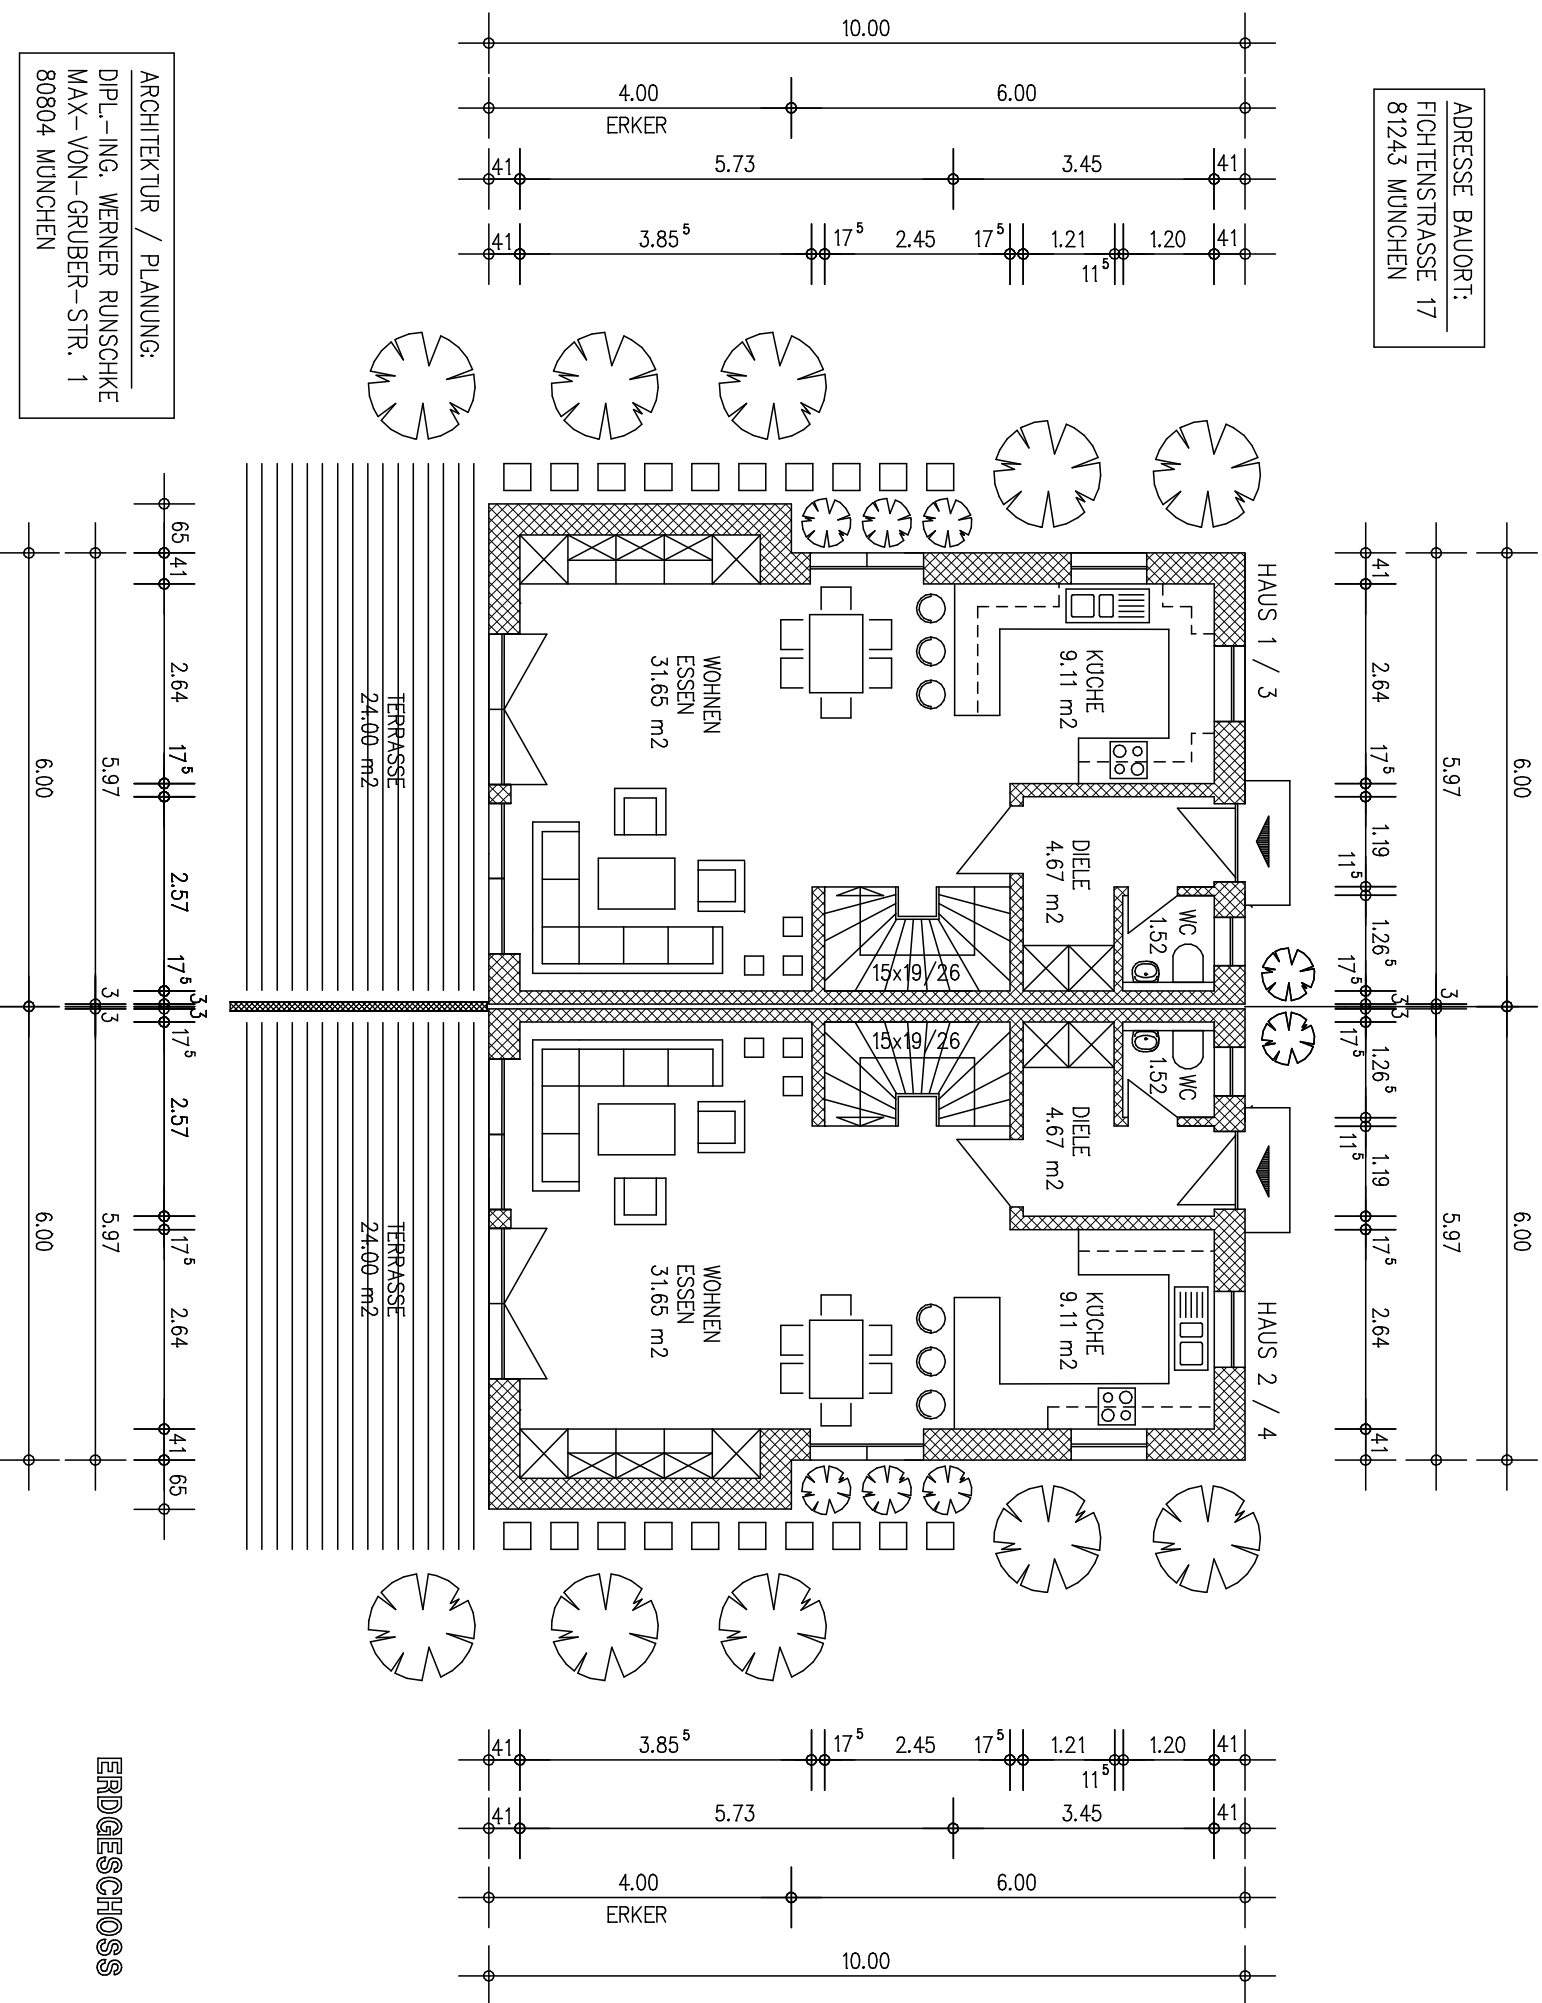

ERDGESCHOSS