


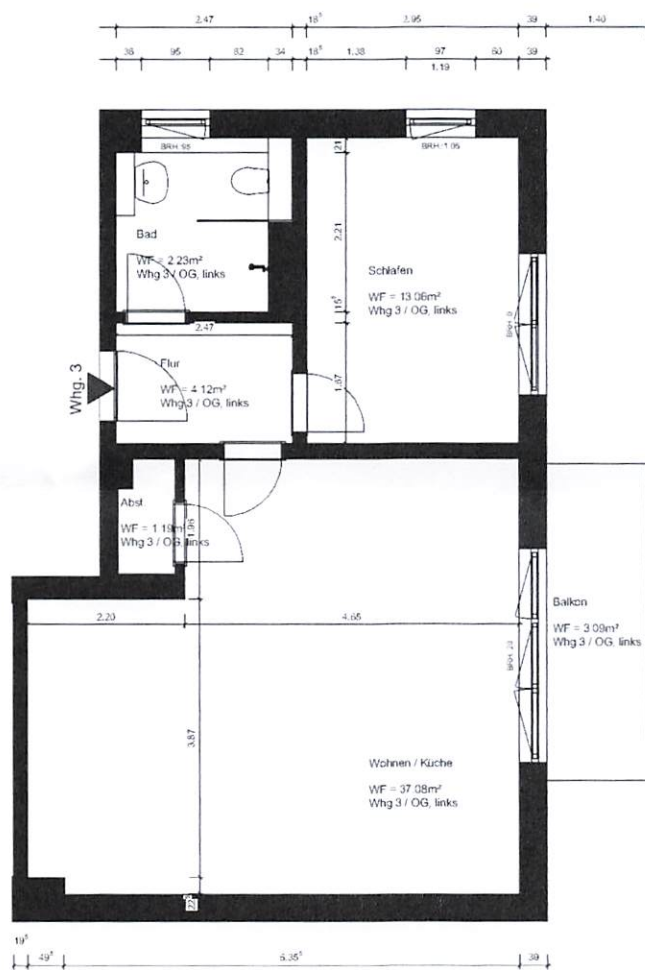

PROJEKT

Neubau eines MfH
Rosenhofer Str. 4A,
13127 Berlin-Pankow

BAUHERRN / GEMEINSCHAFT

Frank Schwarzenberg
Burgstraße 25
13129 Berlin

PLANVERFASSER

Ingenieurbüro Dr.-Ing. Lutz Weiß
An der Wuhlende 124
12459 Berlin
Telefon: 030 4616 2975
l.weiss@t-online.com

DARSTELLUNG

Wohnung 3

PLANUNGSPHASE

Aufmaß

MASSSTAB

1 : 100

DATUM

18.11.2025



BEARBEITER

Dr.-Ing.
Lutz Weiß

