


PUTERROT

Top 2 EG
3 ZI 89,00 m²

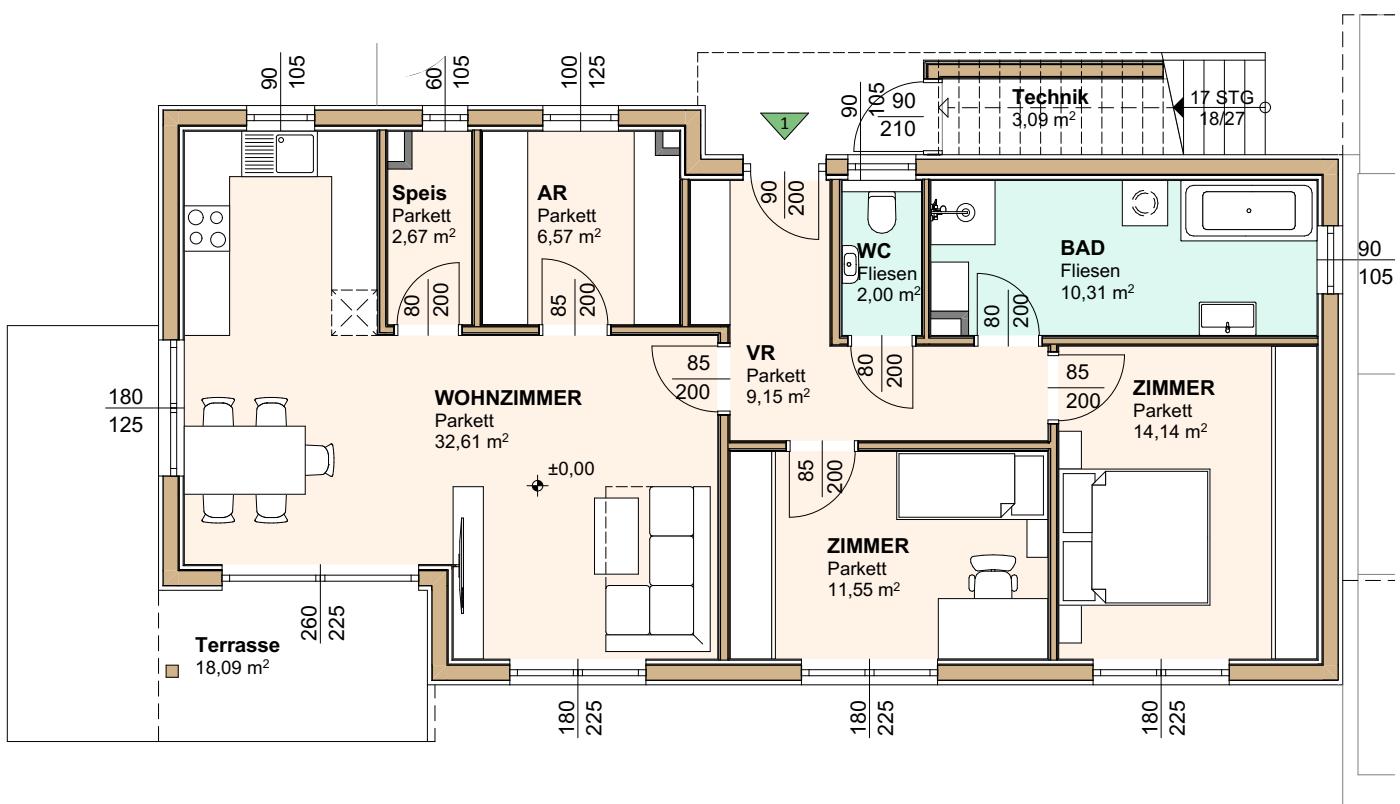

1m
0m 5m

STATUS:

ENTWURFSPLAN

PROJEKT:

JOHANN-HILLER-STRASSE 10

DATUM:

09.02.2024

MASZSTAB:

1: 100

DARSTELLUNG:

NEUBAU - GRUNDRISS EG Top 1

PLANNR.:

23.1.18 VK 01.3

ARCHITEKTUR - PLANUNGSBÜRO | IMMOBILIENTREUHAND | BAUMEISTER

Hinweis: Dieser Plan ist kein Ausführungsplan! Sämtliche Bauteile sind lt. Statik zu bemessen und kotierte Bauteile der statischen Dimensionierung anzupassen. Angegebene Maße sind auf deren Richtigkeit zu überprüfen - Naturmaße nehmen! Fenstermaße sind Stockaußenmaße, Türmaße sind Durchgangslichten. Dieser Plan ist geistiges Eigentum des Verfassers und darf ohne Zustimmung Dritten nicht zugänglich gemacht werden!