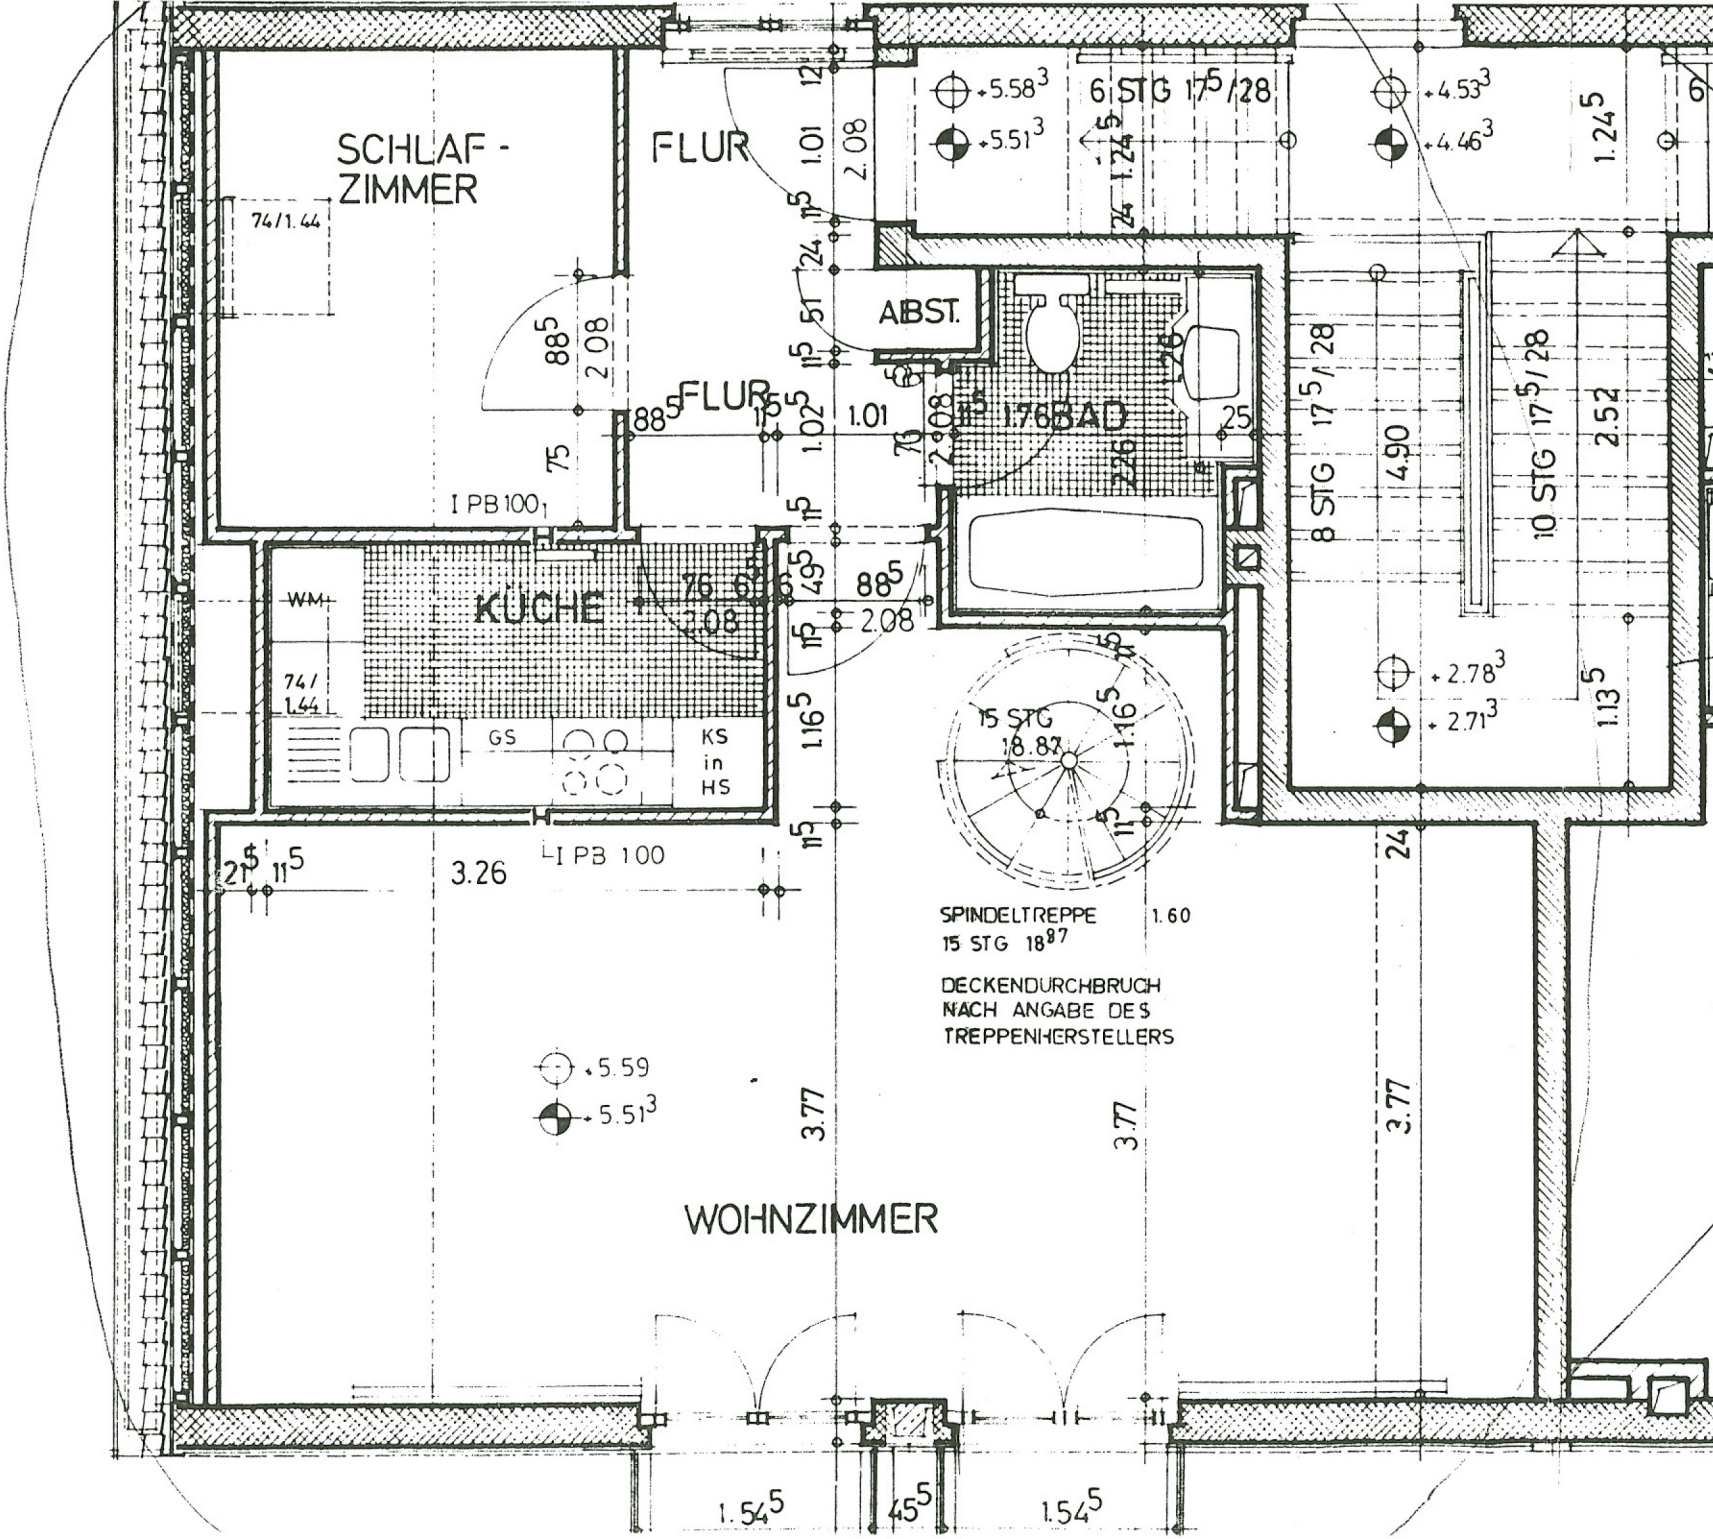
SCHLAF-
ZIMMER
74/1.44
FLUR
1.01
2.08
ABST.
FLUR
1.02
1.01
1.76 BAD
2.26
IPB100
KÜCHE
WM
74/
1.44
GS
KS
in
HS
IPB 100
3.26
6 STG 17.5/28
+5.58
+5.51
+4.53
+4.46
1.24.5
8 STG 17.5/28
4.90
10 STG 17.5/28
2.52
+2.78
+2.71
1.13.5
15 STG
18.87
SPINDELTREPPE 1.60
15 STG 18.87
DECKENDURCHBRUCH
NACH ANGABE DES
TREPPENHERSTELLERS
+5.59
+5.51
3.77
3.77
3.77
WOHNZIMMER
1.54.5
45.5
1.54.5