

Auszug aus dem Liegenschaftskataster

Liegenschaftskarte 1:500

Erstellt am 01.07.2022

Flurstück: 89

Flur: 4


Gemarkung: Almdorf

Gemeinde: Almdorf
Kreis: Nordfriesland

Landesamt für
Vermessung und Geoinformation
Schleswig-Holstein



Erstellende Stelle: Katasteramt
Bröllingstr. 53 b-d
23554 Lübeck
Telefon: 0451 30090-0
E-Mail: Poststelle-Luebeck@LVerGeo.landsh.de

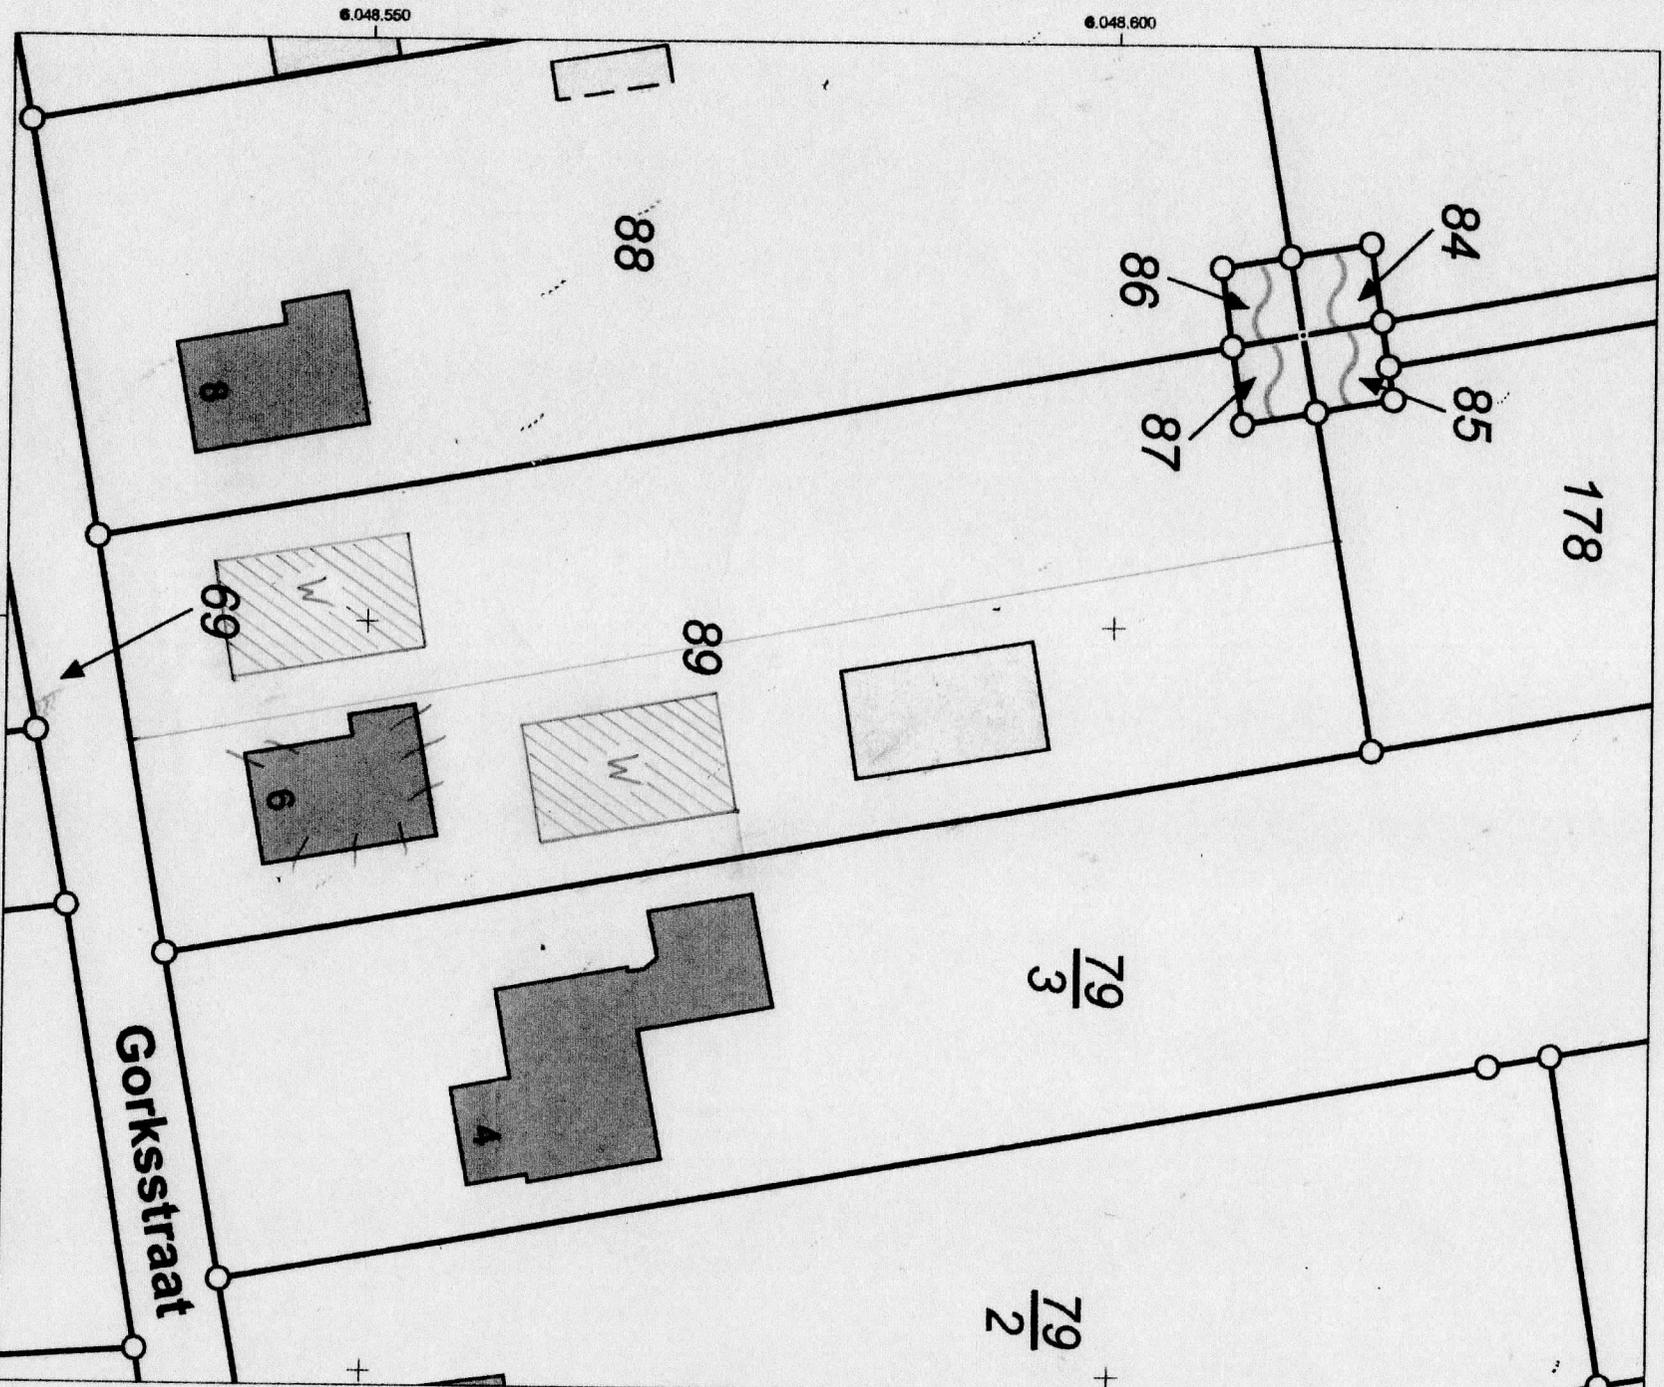

Maßstab: 1:500



Meter

32.500.900

Für den Maßstab dieses Auszugs aus dem Liegenschaftskataster ist der ausgedruckte Maßstabbalken maßgebend.
Dieser Auszug ist maschinell erstellt und wird nicht unterschrieben. Verantwortlich und Weitergabe an
Dritte nur mit Zustimmung des Landesamtes für Vermessung und Geoinformation Schleswig-Holstein oder zum eigenen Gebrauch
(§9 Vermessungs- und Katastergesetz in der jeweils geltenden Fassung).