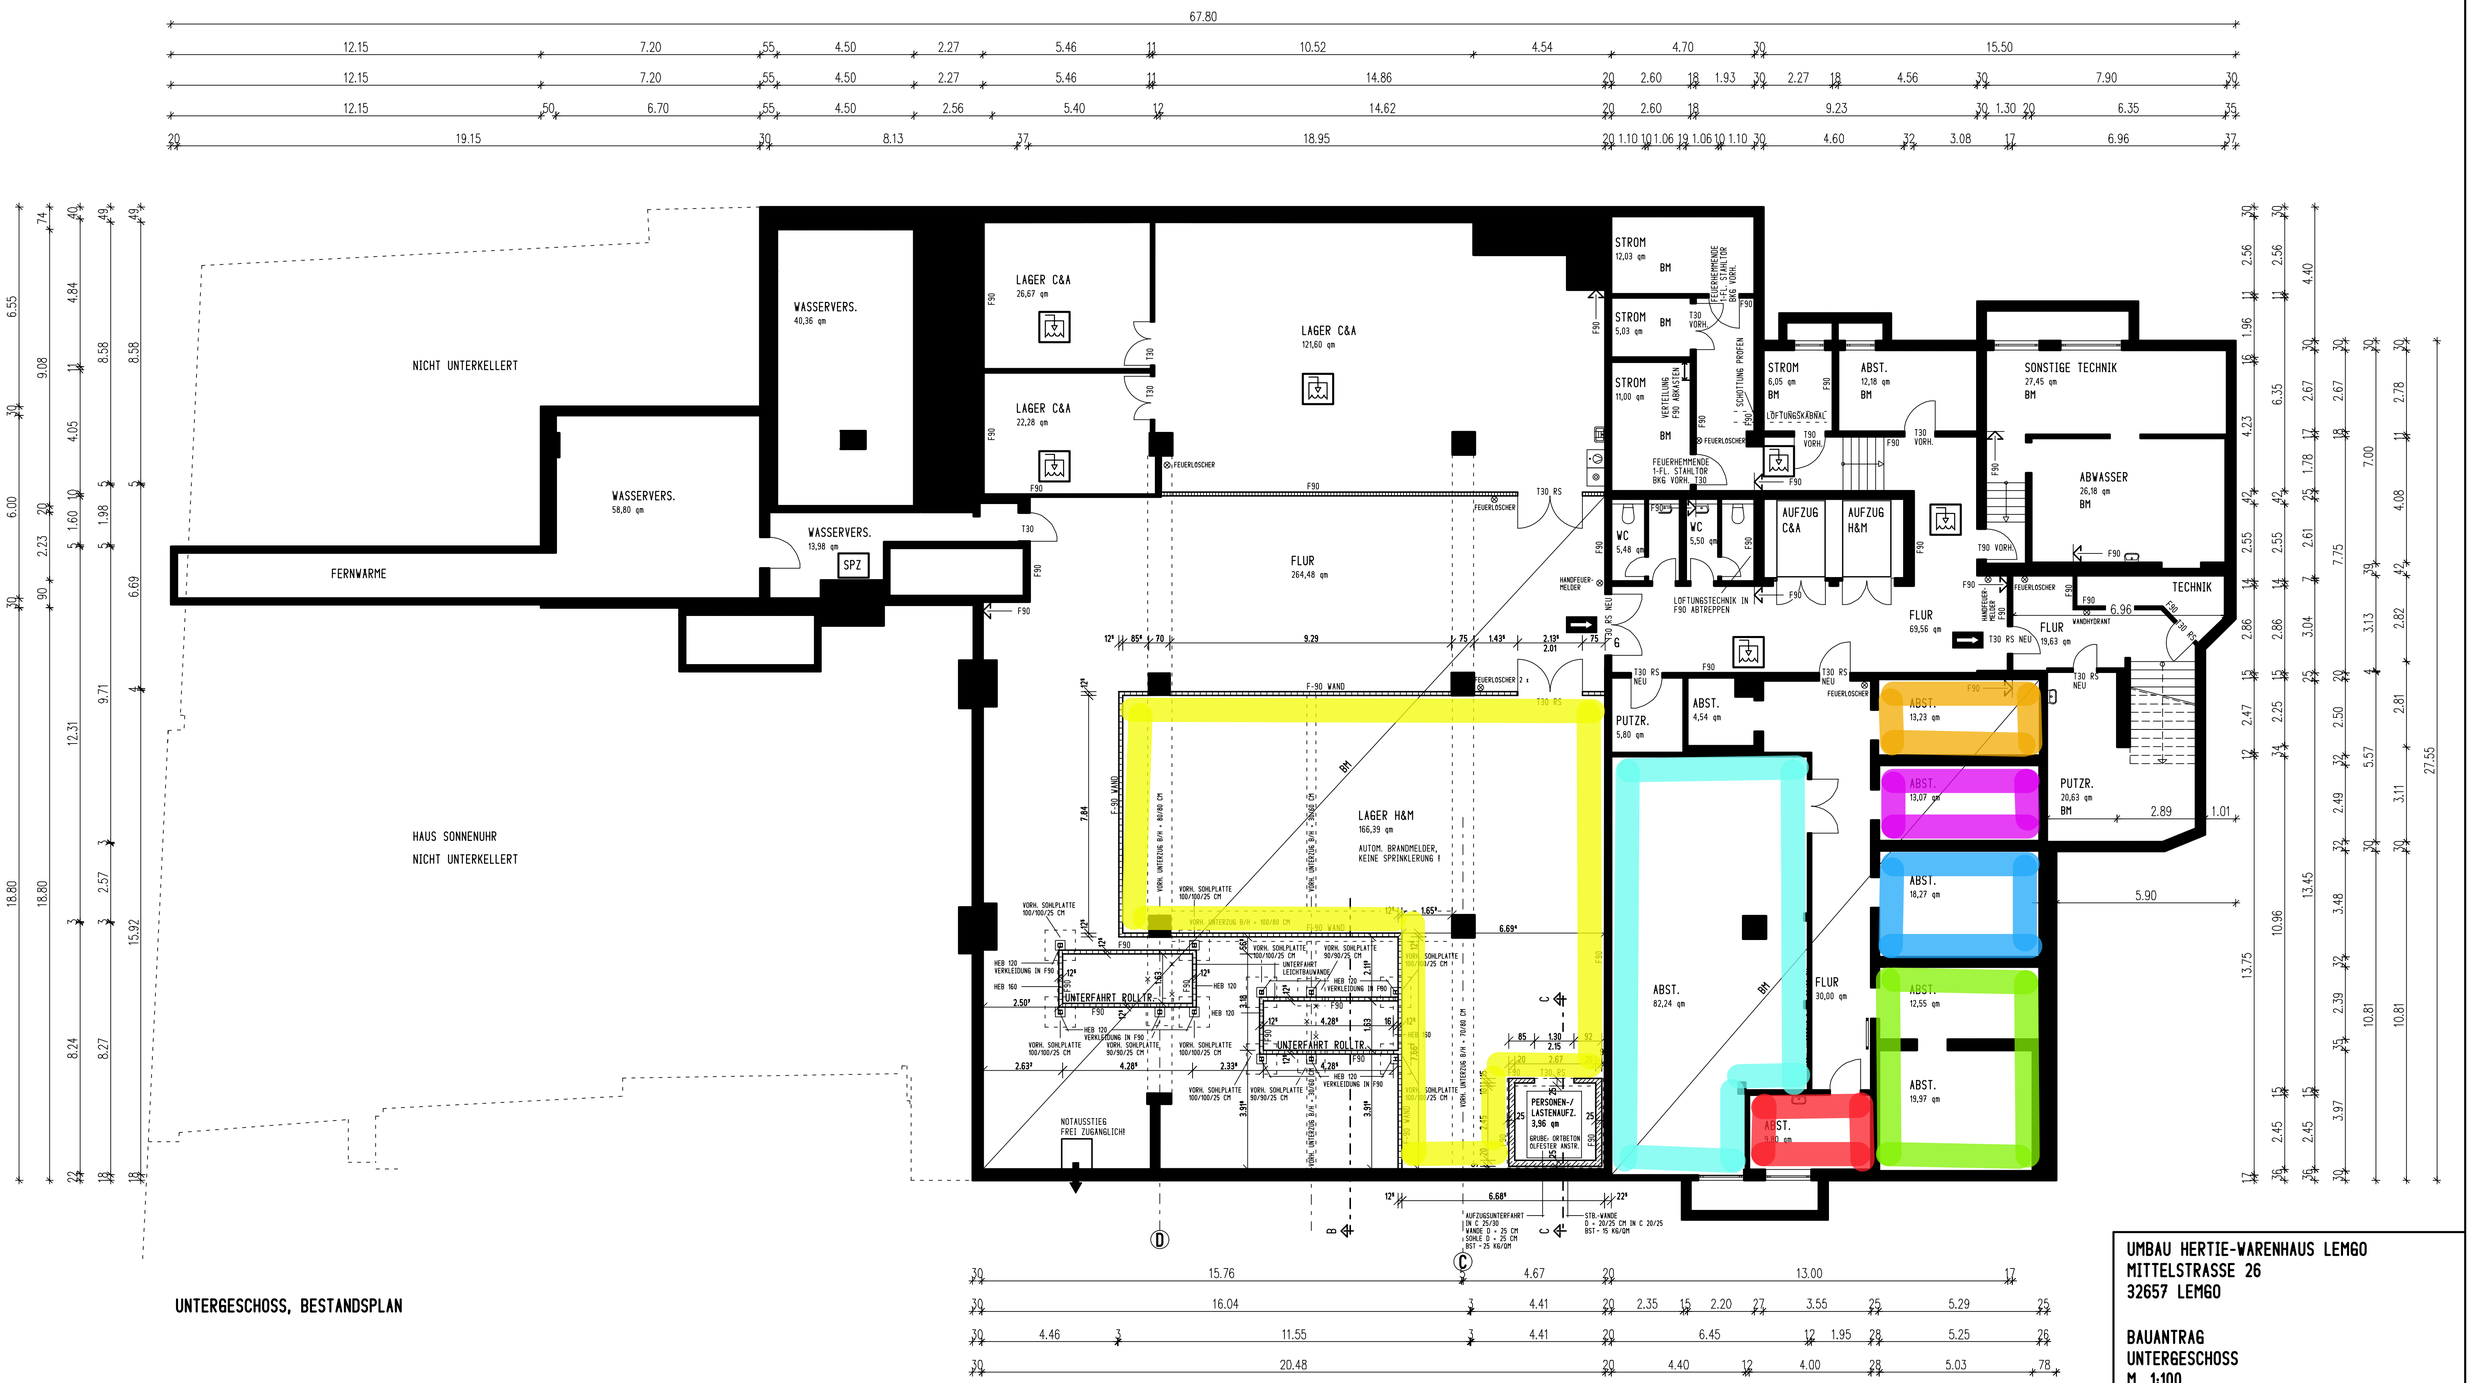

UNTERGESCHOSS, BESTANDSPLAN

UMBAU HERTIE-WARENHAUS LEMGO
MITTELSTRASSE 26
32657 LEMGO

BAUANTRAG
UNTERGESCHOSS
M. 1:100

BAUHERR:
AMANDLA INTERNATIONAL GMBH & CO. KG
VINCKESTR.10
58636 ISERLOHN
TEL. 02371/78972-0, FAX 02371/7897213

FLEPER ARCHITEKTEN
HUNDEMSTRASSE 21
57368 LENNESTADT-ALTENHUNDEM
TEL. 02723/7169-0
FAX 02723/7169-10

LENNESTADT, DEN 04.03.2010

959/100.01