



	Bestand
	Neu
	Abbruch

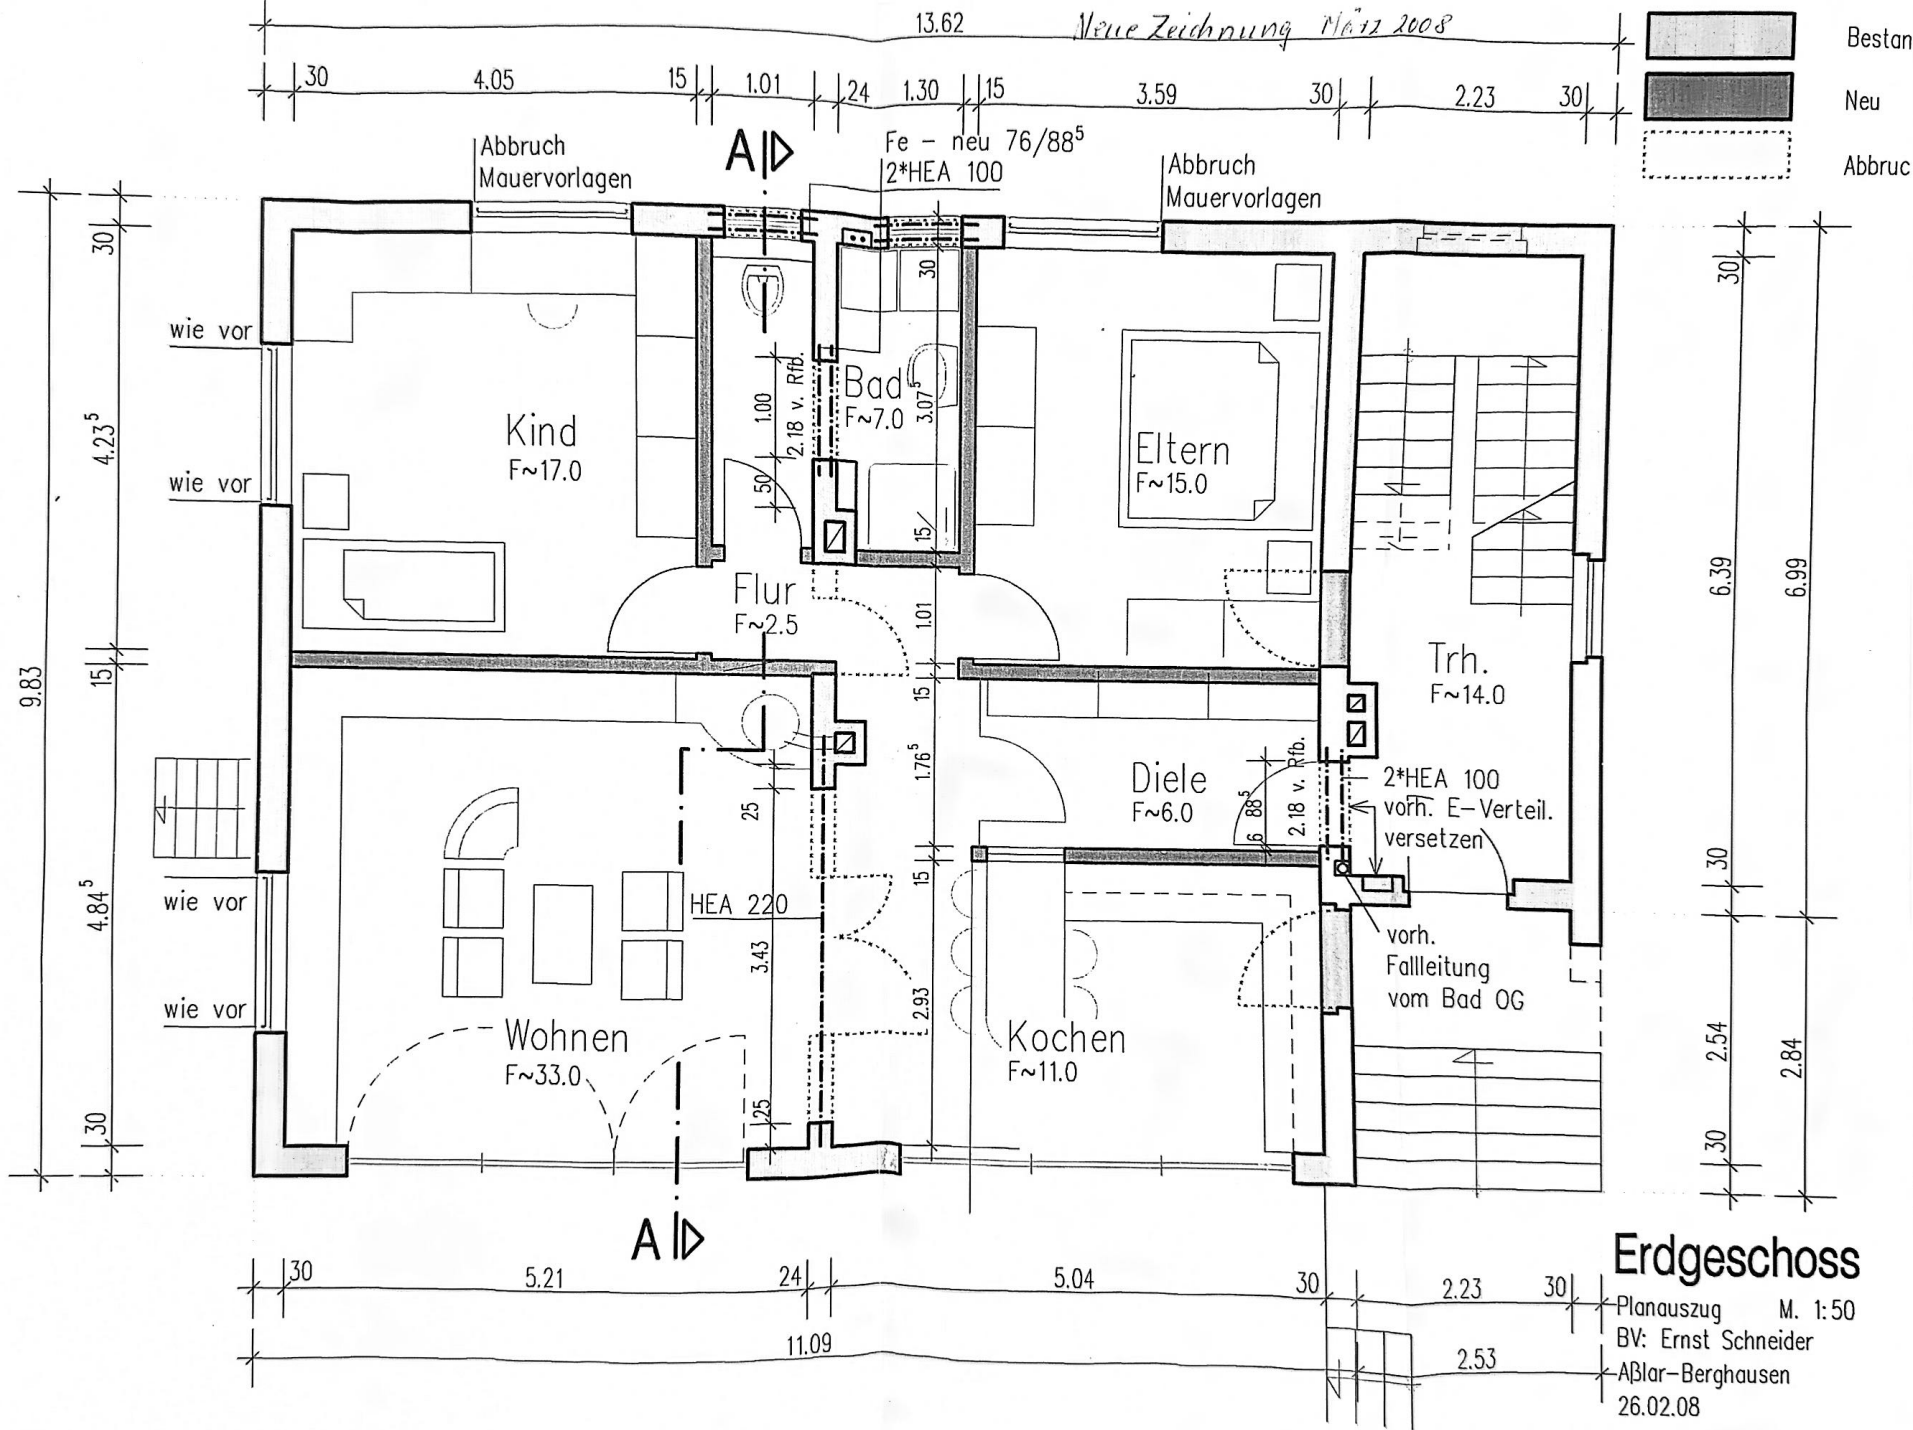

*Planauszug M. 1:50

✶ Aßlar-Berghausen
26.02.08



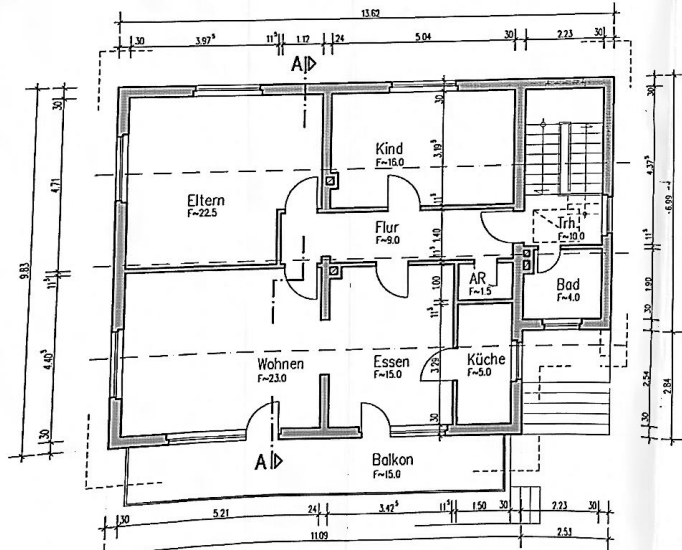

Dachgeschoss - Bestand