

**Agenzia delle Entrate**  
**CATASTO FABBRICATI**  
Ufficio Provinciale di  
**Brescia**

Dichiarazione protocollo n. BS0159242 del 07/09/2018

Planimetria di u.i.u. in Comune di Desenzano Del Garda

Via Innocenta

civ. SNC

Identificativi Catastali:

Sezione: NCT

Foglio: 37

Particella: 336

Subalterno: 6

Compilata da:

Nodari Luigi

Iscritto all'albo:

Geometri


Prov. Mantova

N. 02606

Scheda n. 1

Scala 1:200

## PIANO INTERRATO

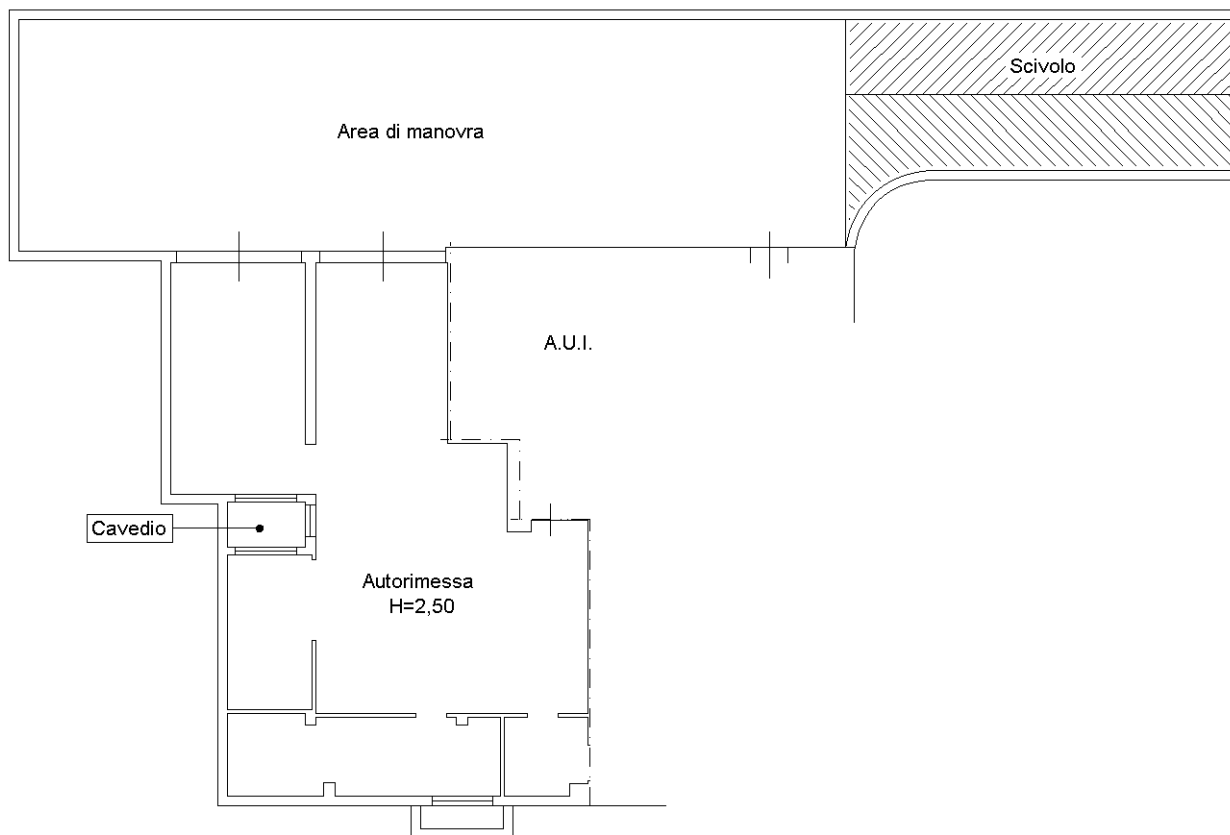

Ultima planimetria in atti