


ANSICHT NORD

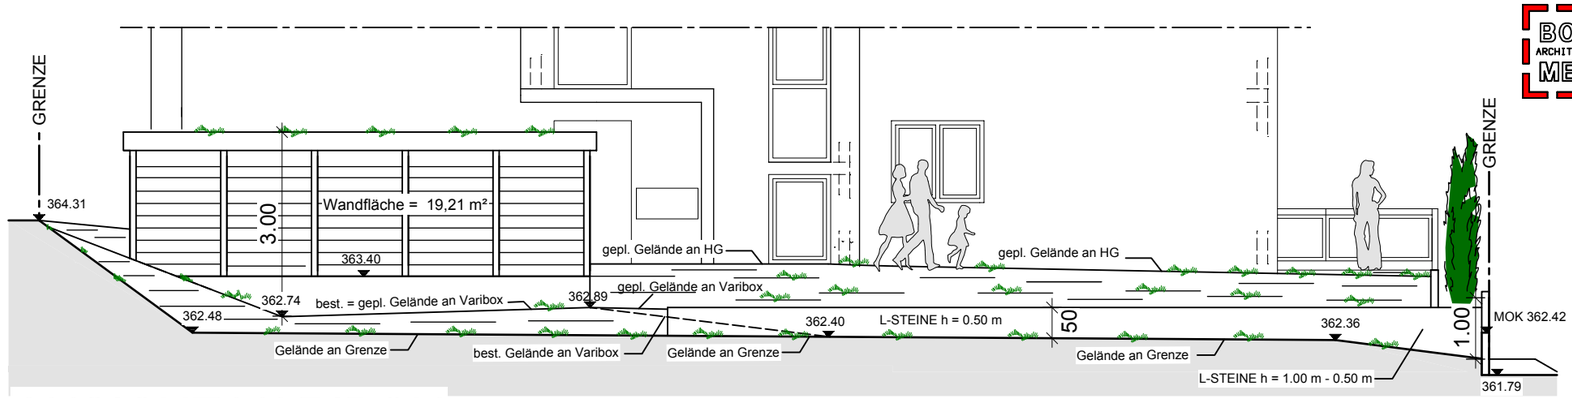

ANSICHT VARIBOX

von GRENZE

Deckblatt gefertigt:
Uhingen, den 08.05.2019

Der Architekt:

BOD ARCHITEKTUR MER
Architekturbüro
Dieter Bodmer
Dipl.-Ing. (FH)
Architekt
Ulmer Straße 2, 73066 Uhingen
Tel: 07161/ 933 16 -0
Fax: 07161/ 933 16 -20

FIRMA

APRILE IMMOBILIEN GBR

NEUBAU EINES MEHRFAMILIENWOHN-
HAUSES MIT 8 WOHNEINHEITEN
UND EINER TIEFGARAGE

IN 73054 EISLINGEN, KOLPINGSTRASSE,
FLST. 1410/2

ANSICHT NORD **M. 1 : 100**

Uhingen, den 20.11.2018
Der Bauherr: Der Architekt:

BOD ARCHITEKTUR MER
Architekturbüro
Dieter Bodmer
Dipl.-Ing. (FH)
Architekt
Ulmer Straße 2, 73066 Uhingen
Tel: 07161/ 933 16 -0
Fax: 07161/ 933 16 -20