


- LEGENDE
- STEINZEUGROHRE
 - GUSSROHRE
 - SAUNTARE OBJEKTE
 - KUNSTSTOFFROHRE
 - ZINK

Genehmigt durch
 Bauverein 19/2/1969
 Der Kreisausschub des
 Landkreis Eisenbach/W.
 Kreisrat
 Im Auftrag

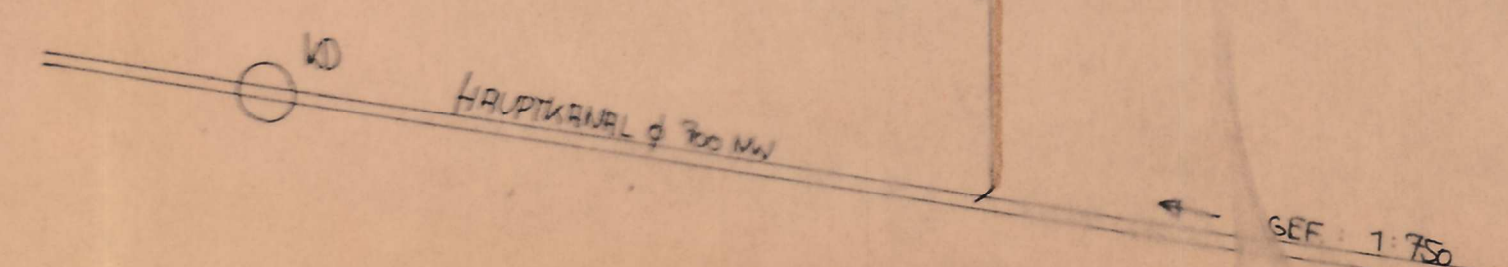

projekt NEUBAU EINES GÄSTEHUSES IN MÜHLHEIM-DIETESHEIM STEINHEIMER STRASSE 10	proj. nr. blatt nr. 5	zeichnung ENTWÄSSERUNG	datum 8.69 mst. 1:100
bauherr HANS SCHEID <i>Skoll</i>		architekt ARCHITEKTEN SCHMITT + EHNES 6052 MÜHLHEIM AM MAIN GOETHESTRASSE 21 · TELEFON 2480 <i>Planer</i>	