


Wohnung W2 EG rechts

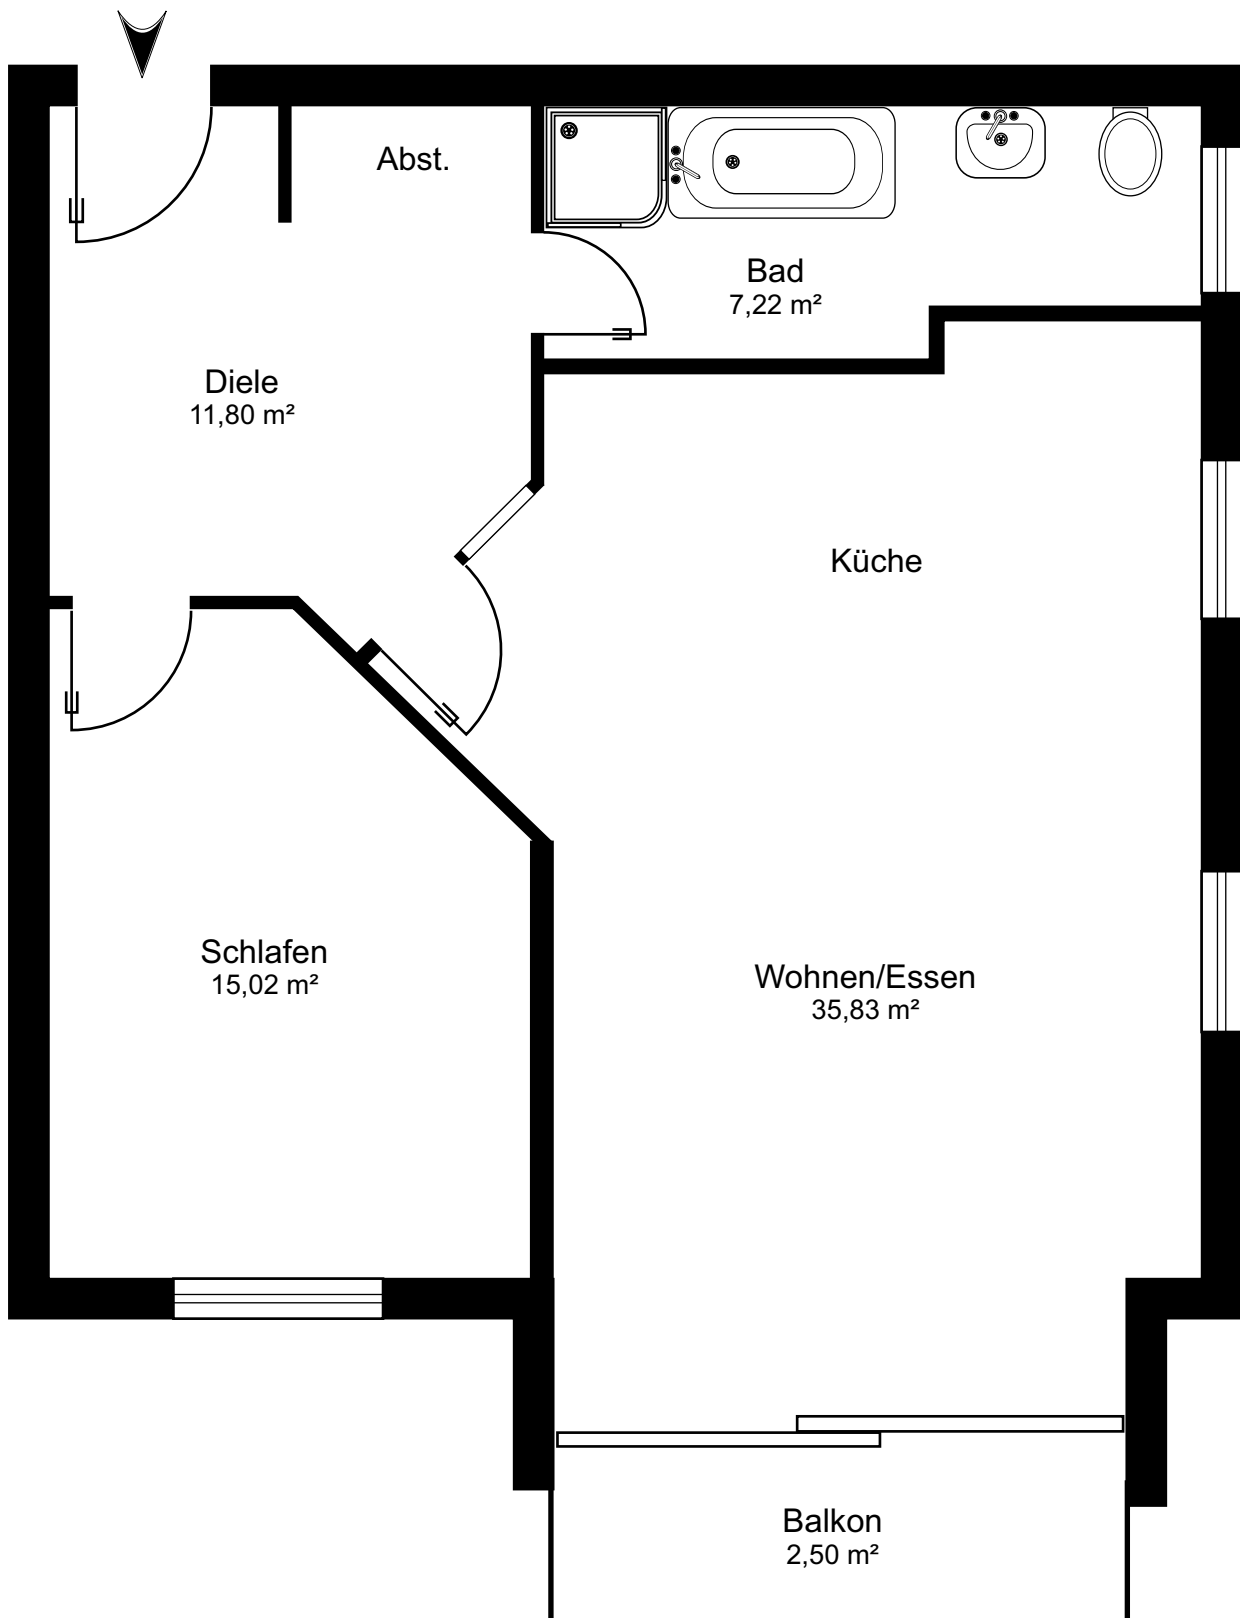

nicht maßstabsgerecht