


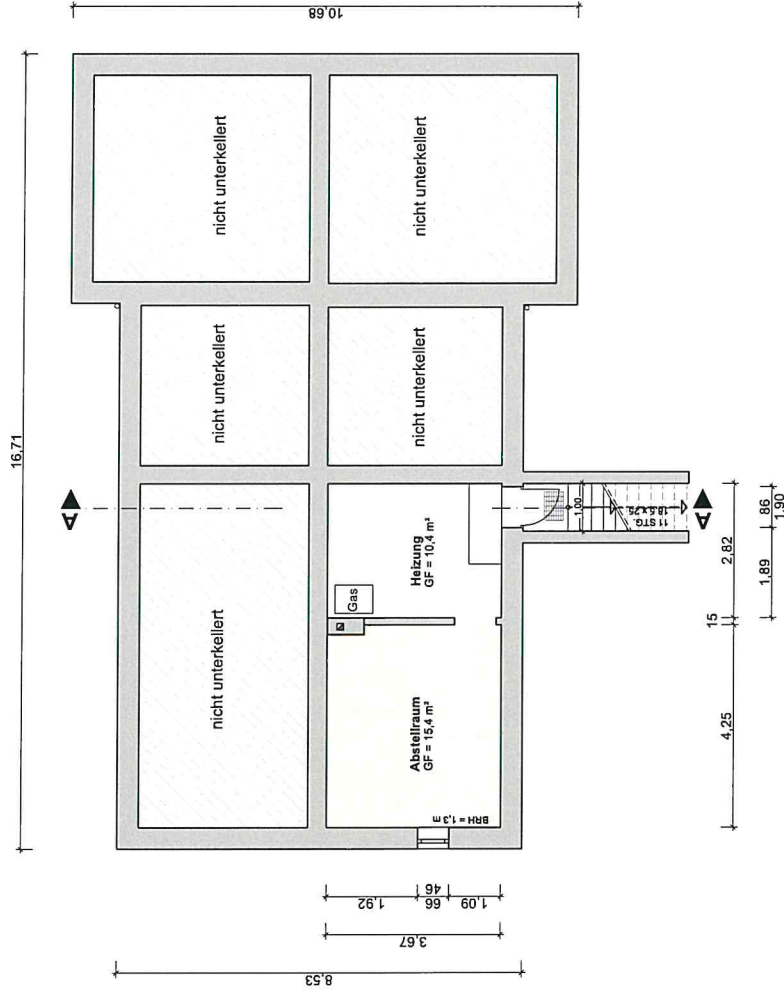

LEGENDE

- bewohnter Bereich
- Bereich Einliegerwohnung
- ausbaufähiger Bereich

Planungsgruppe Hanse GmbH



Bauvorhaben:	Datum:	15.03.2024
Auftraggeber:	letzte Änderung am:	
Blattbezeichnung:	Projekt-Nr.:	13-24
Planungsphase:	Maßstab:	1:100
Bestand	Blatt-Nr.:	01





LEGENDE



- bewohnter Bereich
- Bereich Einliegerwohnung
- ausbaufähiger Bereich

Planungsgesellschaft Hanse GmbH



Bauvorhaben:	15.03.2024
Auftraggeber:	letzte Änderung am:
Blattbezeichnung:	Projekt-Nr.: 003-24
Bestand:	Maßstab: 1:100
	Blatt-Nr.: 02

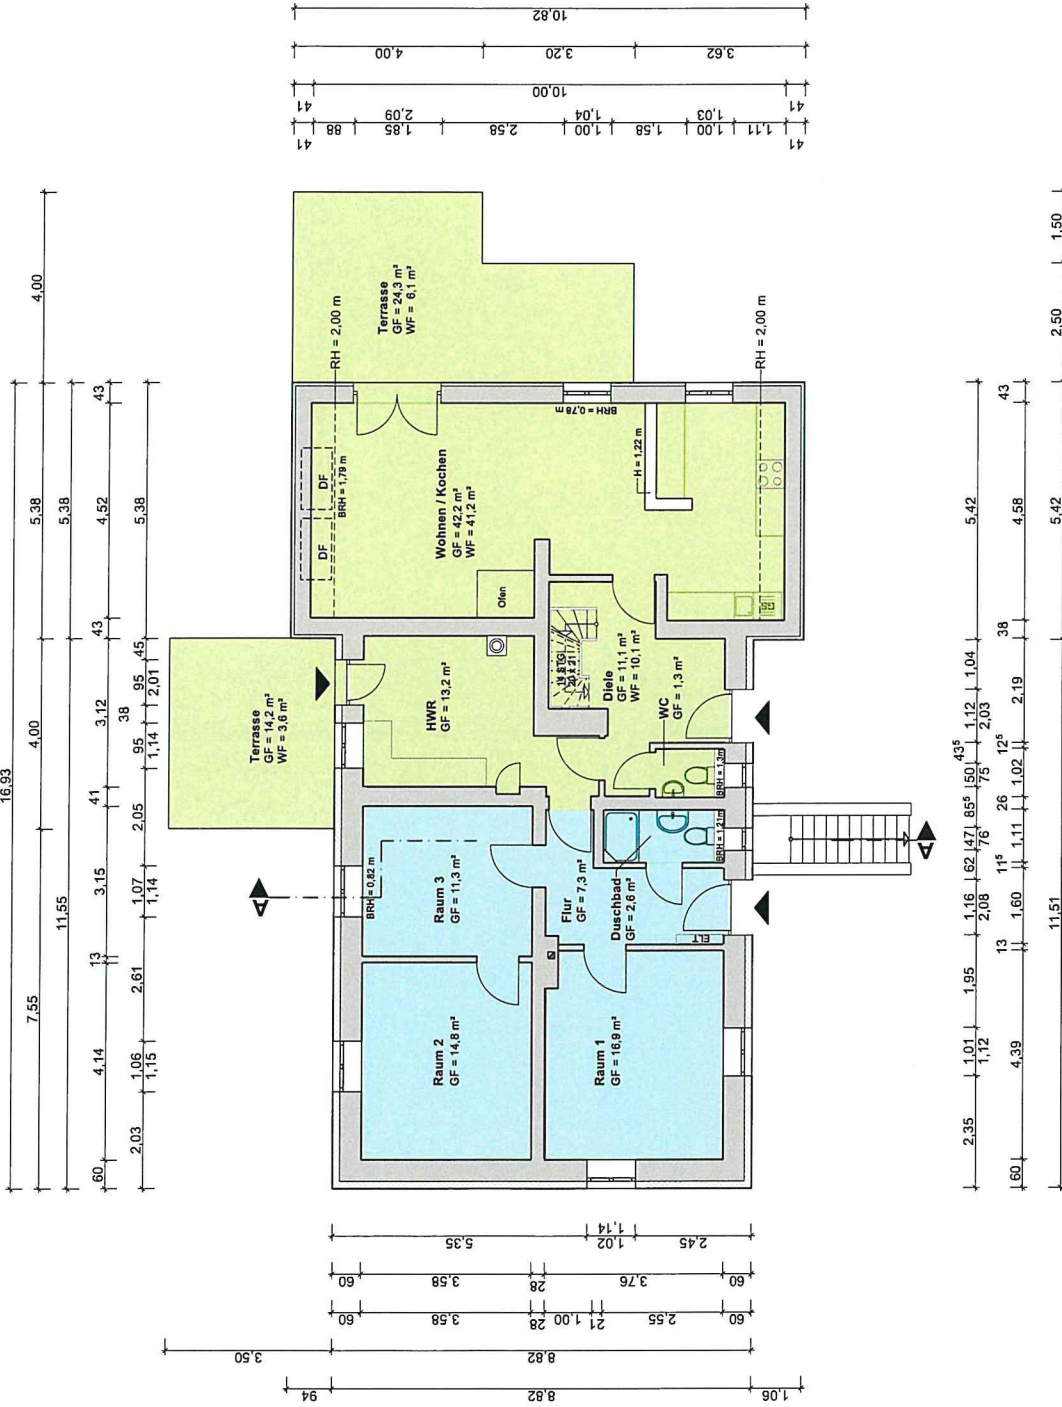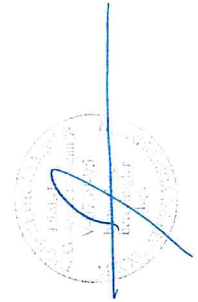

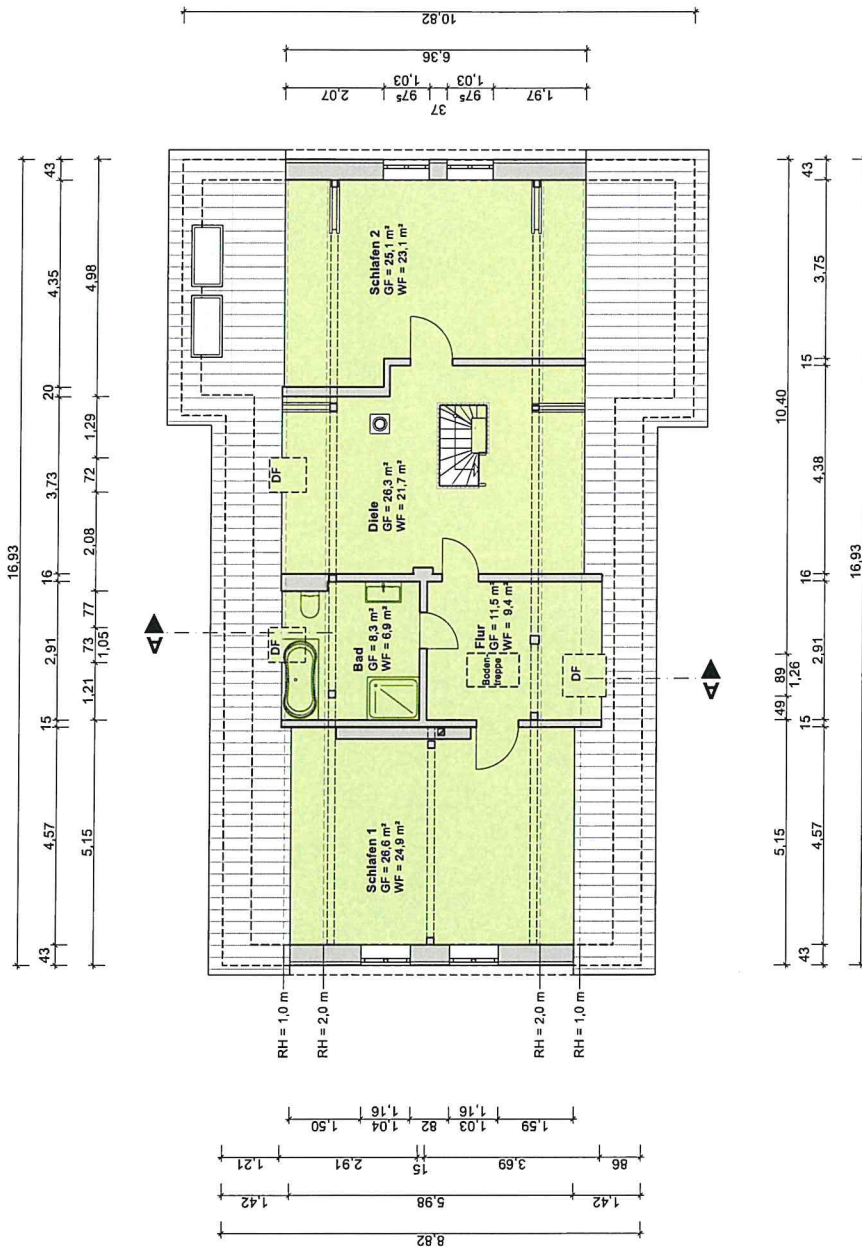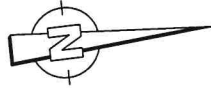



- LEGENDE**
- bewohnter Bereich
 - Bereich Einliegerwohnung
 - ausbaufähiger Bereich

Planungsgruppe Hanse GmbH



Bauvorhaben:	Datum: 15.03.2024
Auftraggeber:	letzte Änderung am:
Blattbezeichnung: Dachgeschoss	Projekt-Nr.: 003-24
Planungsphase: Bestand	Mastab: 1:100
	Blatt-Nr.: 03

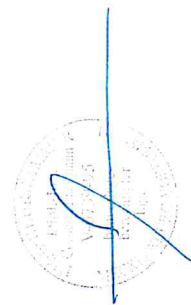

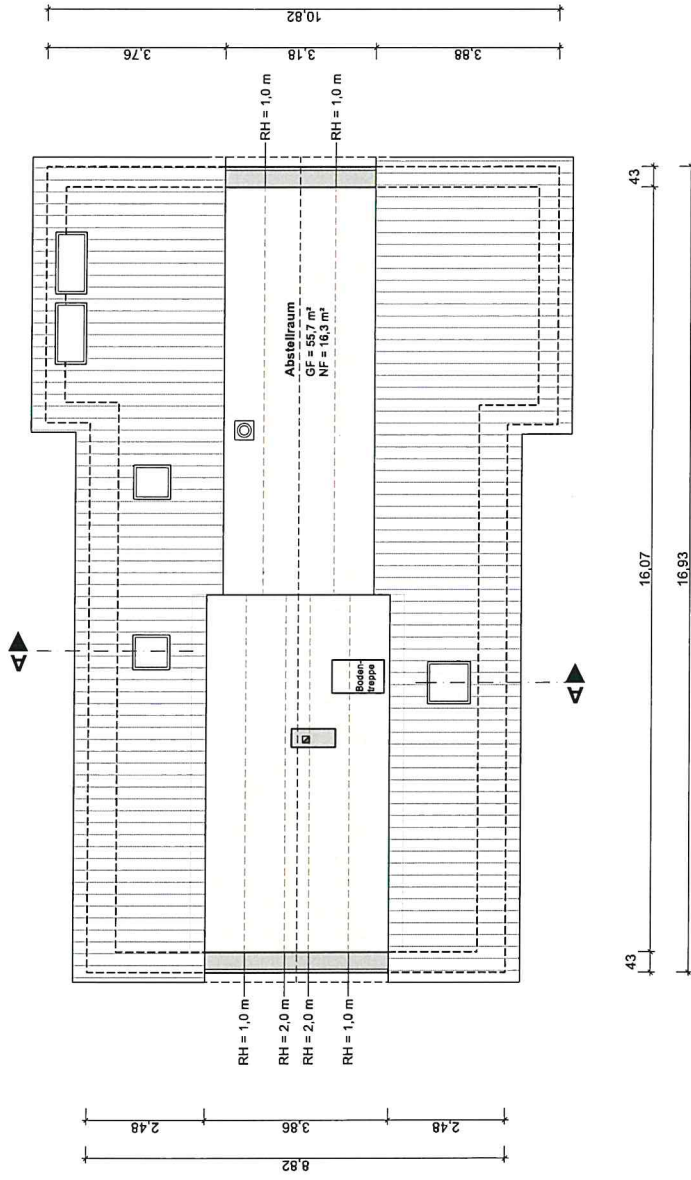

LEGENDE

- bewohnter Bereich
- Bereich Einliegerwohnung
- ausbaufähiger Bereich

Planungsgruppe Hanse GmbH



Bauvorhaben:	Datum:	15.03.2024
Auftraggeber:	letzte Änderung am:	
Blattbezeichnung: Spitzboden	Projekt-Nr.:	003-24
Planungsphase: Bestand	Maßstab:	1:100
	Blatt-Nr.:	04

