Haus

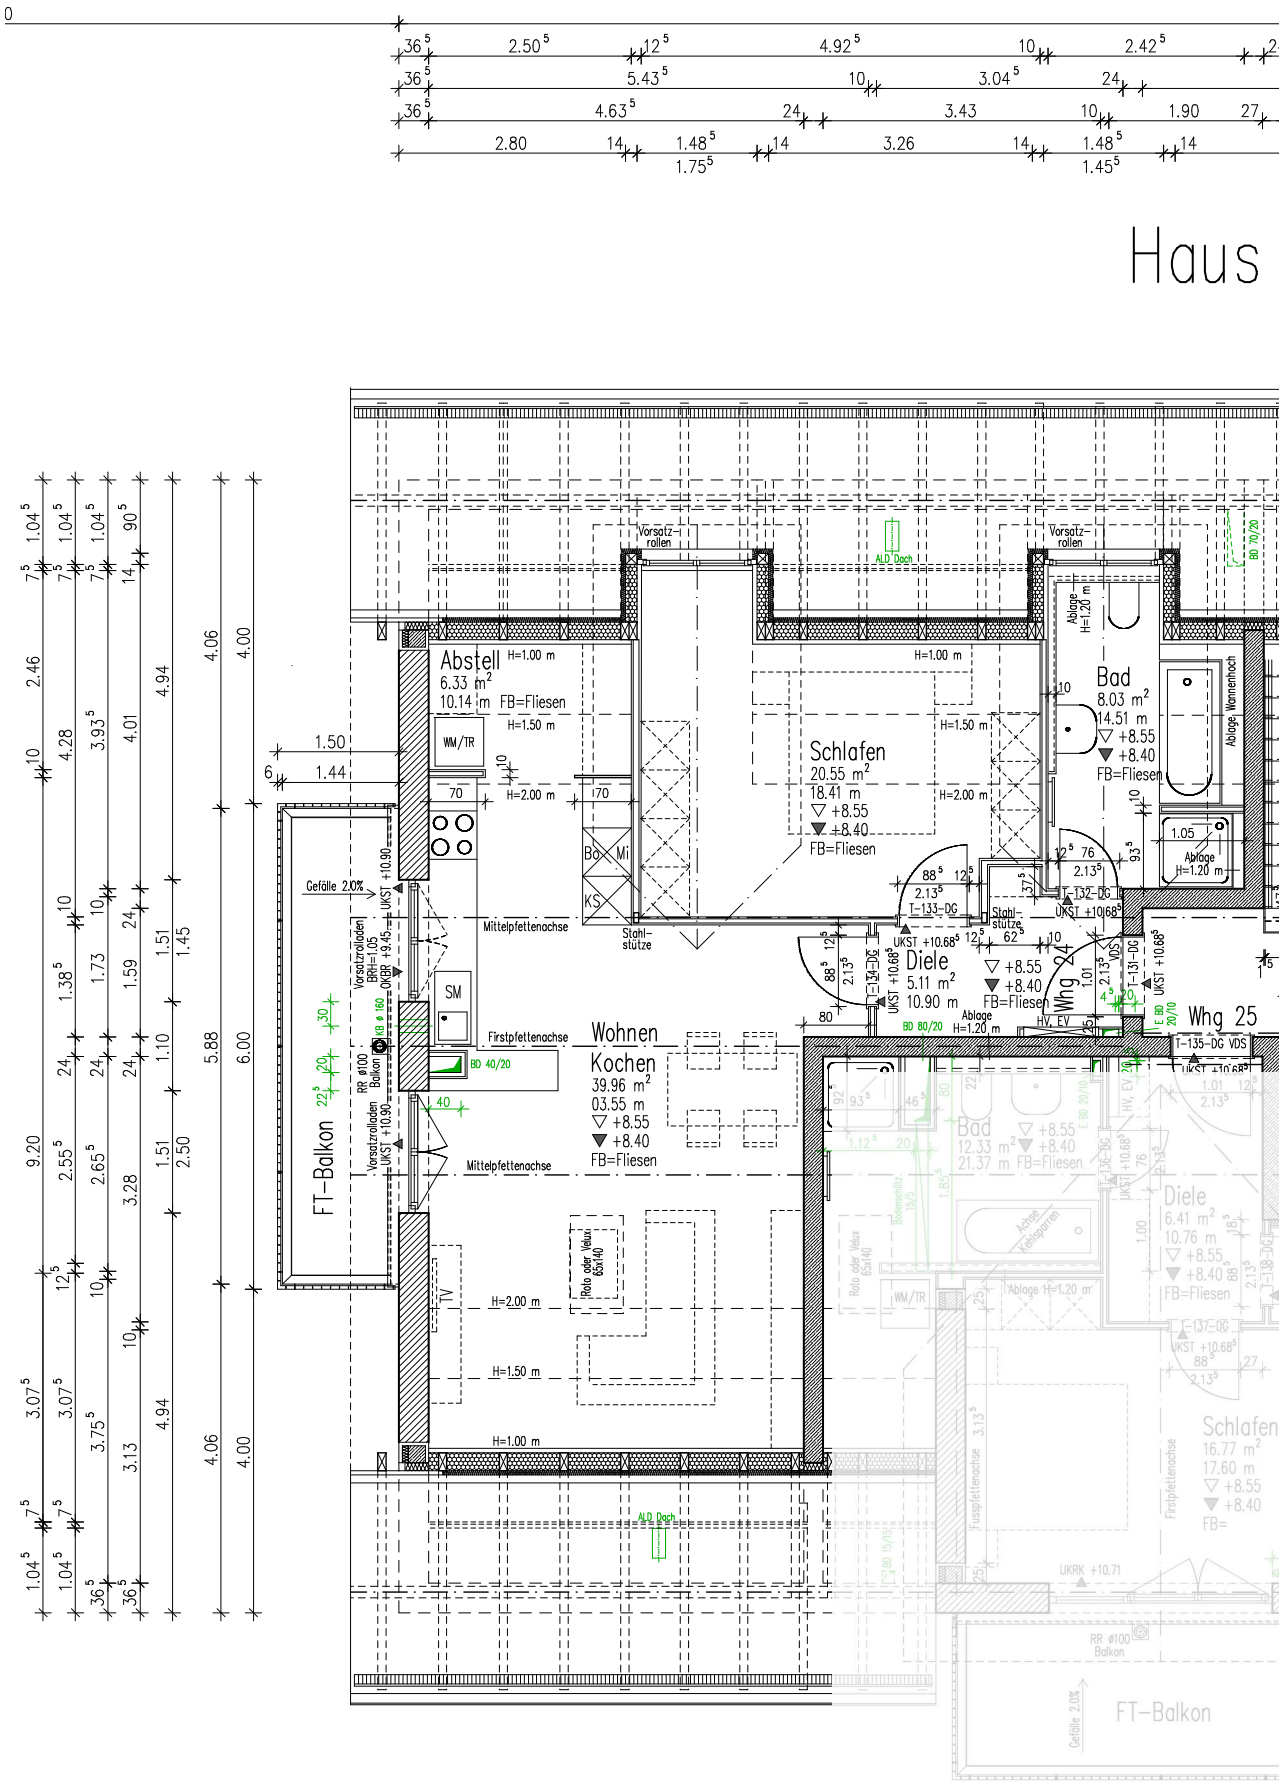
Abstell
6.33 m²
10.14 m
FB=Fliesen
WM/TR
Schlafen
20.55 m²
18.41 m
+8.55
+8.40
FB=Fliesen
Bad
8.03 m²
14.51 m
+8.55
+8.40
FB=Fliesen
Wohnen
Kochen
39.96 m²
03.55 m
+8.55
+8.40
FB=Fliesen
Diele
5.11 m²
10.90 m
+8.55
+8.40
FB=Fliesen
Whg 24
Whg 25
FT-Balkon
Gefälle 2.0%
Mittelpfettenachse
Firstpfettenachse
Vorsatzrollen
Vorsatzladen
Stahl-stütze
Ablage H=1.20 m
Ablage Wannenhoch
ALD Doch
BD 70/20
BD 80/20
BD 40/20
Roto oder Velux 60x140
RR ø100 Balkon
UKST +10.90
UKST +10.68
UKST +10.71
UKRK +10.71
H=1.00 m
H=1.50 m
H=2.00 m
6.90
6.84
6.63
5.09
4.88
4.63
3.43
1.90
1.39
2.76
2.31
1.50
1.44
4.94
4.06
4.00
6.00
5.88
9.20
2.50
2.46
4.28
3.93
4.01
1.38
1.73
1.59
1.51
1.45
1.10
2.55
2.65
3.28
3.07
3.75
3.13
1.04
36
24
10
7
14
90