




S I G N U M

Wohnung WE 31

DG | 4 Zimmer | 173 qm

Barrierefreie Wohnung

Basisfläche gem. AB	175,69
Halle	16,56
Wohnen	26,70
Küche	15,38
Arbeiten/Bibliothek	10,13
Gäste WC + HWR	4,14
Bad	6,50
Kind	16,62
Schlafen	12,11
Masterbad	7,38
Ankleide	6,45
Lobby	2,54
Abst.	1,52
Terrasse (50%)	4,00
Dachgarten (50%)	45,66
Summe	175,69

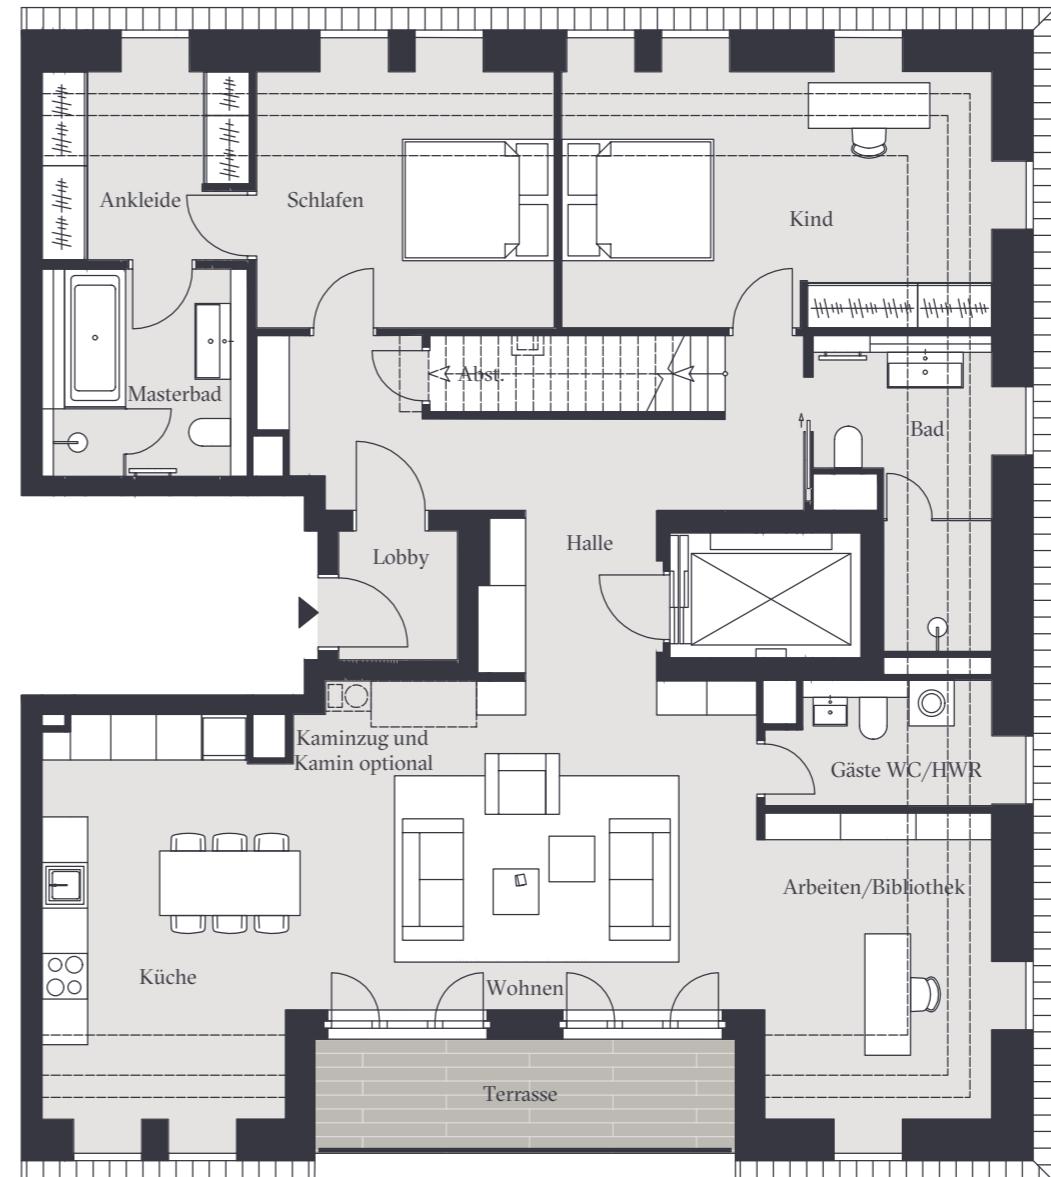

PRIMUS
IMMOBILIEN AG

kontakt@primusimmobilien.de
+49(0)30 880 358-21
primusimmobilien.de



0 1 2 3 4 5m

Maßstab 1:100 / Alle Angaben ohne Gewähr




S I G N U M

Wohnung WE 31

DG | 4 Zimmer | 173 qm

Barrierefreie Wohnung

Basisfläche gem. AB	175,69
Halle	16,56
Wohnen	26,70
Küche	15,38
Arbeiten/Bibliothek	10,13
Gäste WC + HWR	4,14
Bad	6,50
Kind	16,62
Schlafen	12,11
Masterbad	7,38
Ankleide	6,45
Lobby	2,54
Abst.	1,52
Terrasse (50%)	4,00
Dachgarten (50%)	45,66
Summe	175,69

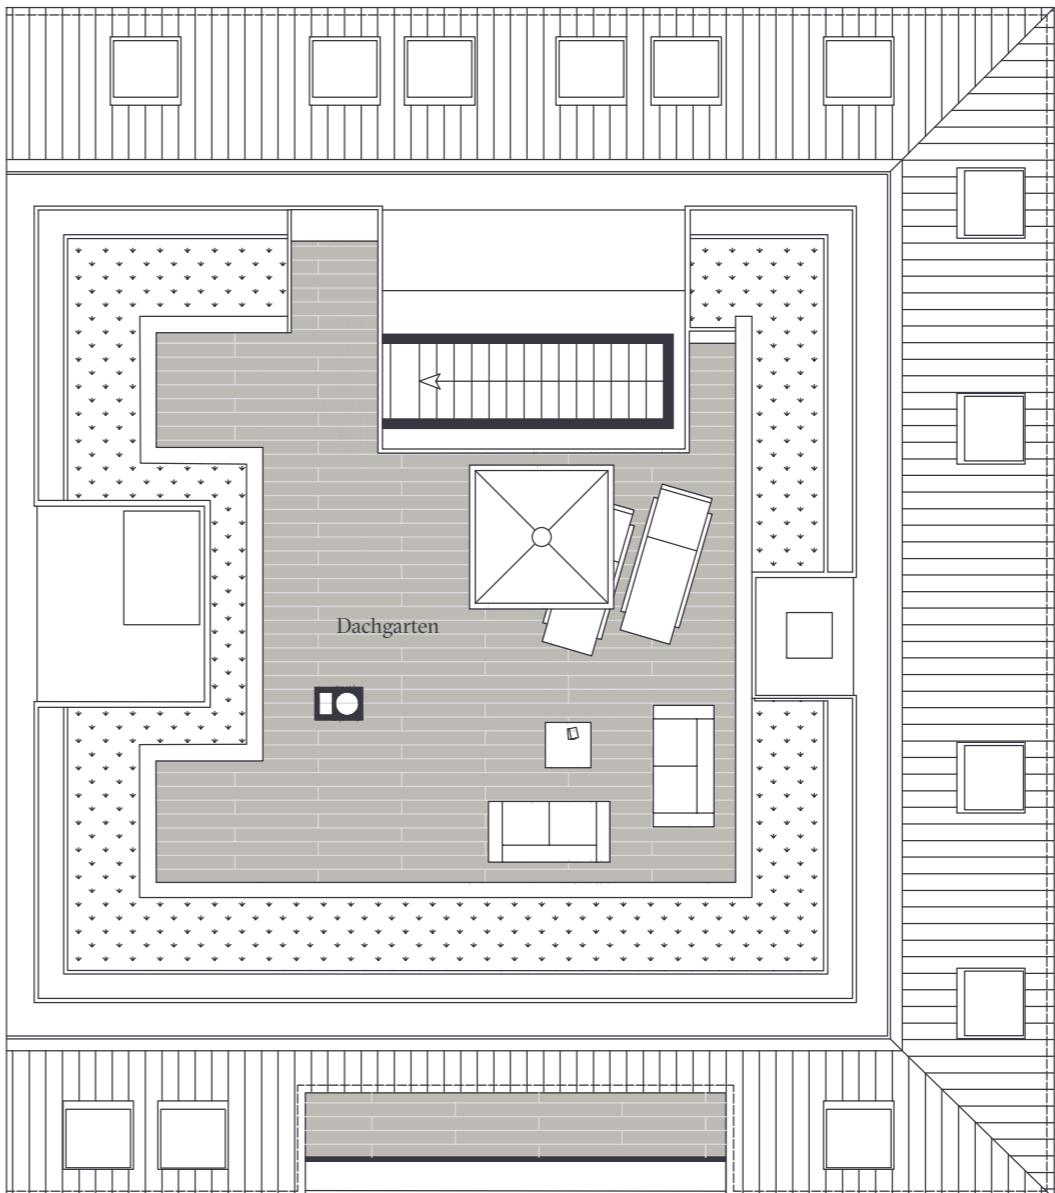

PRIMUS
IMMOBILIEN AG

kontakt@primusimmobilien.de
+49(0)30 880 358-21
primusimmobilien.de



0 1 2 3 4 5m

Maßstab 1:100 / Alle Angaben ohne Gewähr