


HALL SchönEGG - HAUS A/B


Krajnc - Straße 15/15A

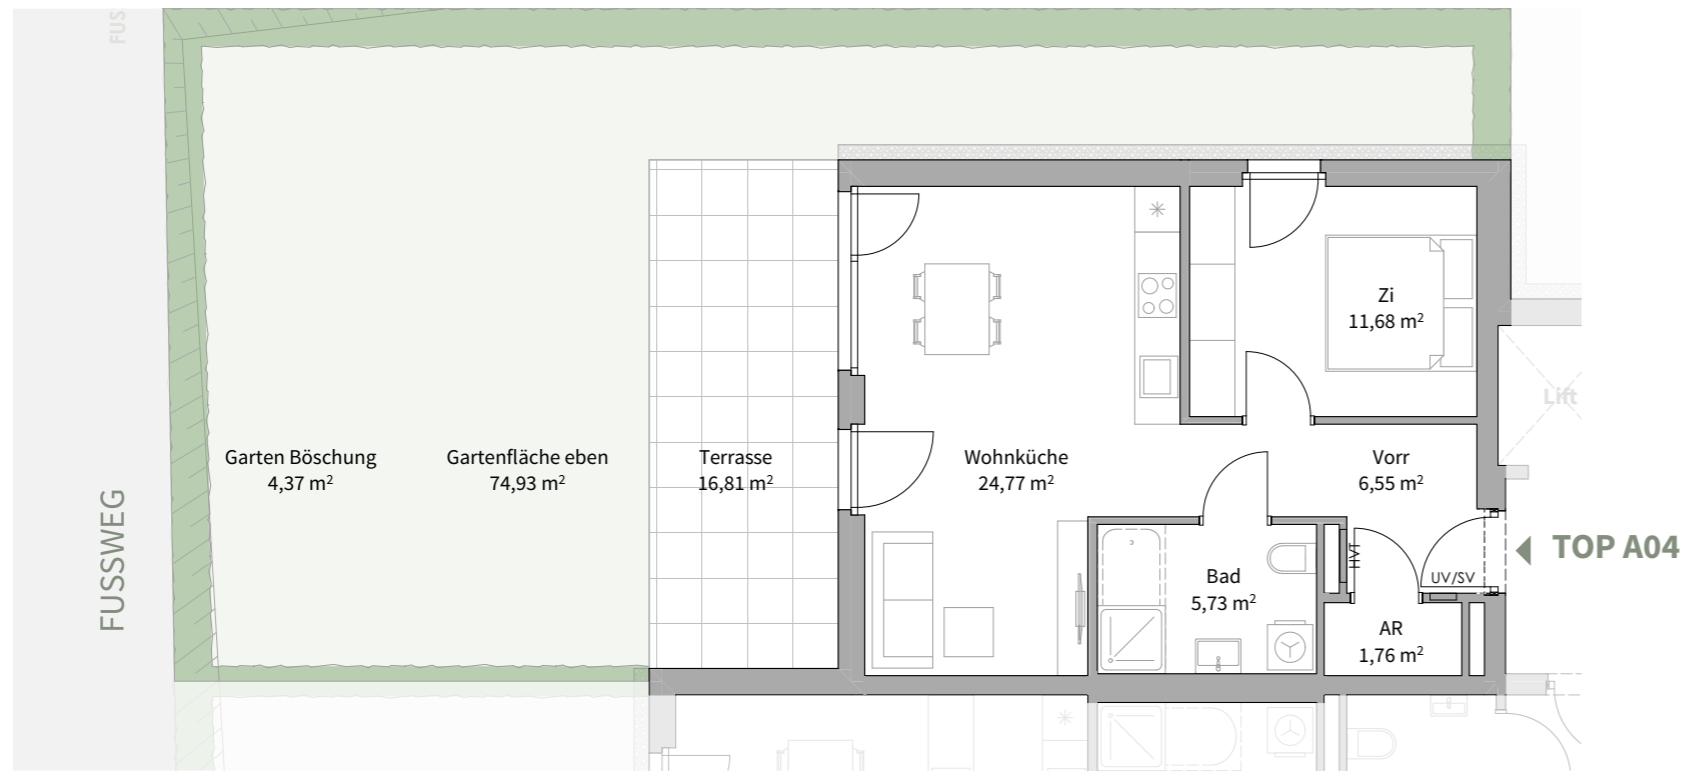

Top A04

Erdgeschoss

Wohnküche	24,77
Zi	11,68
Vorr	6,55
Bad	5,73
AR	1,76
Wohnnutzfläche	50,49 m²
Terrasse	16,81
Garten Böschung	4,37
Gartenfläche eben	74,93
KA A04	4,67

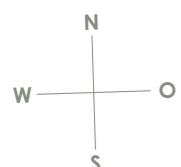

1m
0m 3m
Maßstab 1:100

Alle Maße sind Rohbaumaße. Maßtoleranzen bis zu +/-3% möglich. Für Möblierung Naturmaße nehmen. Die Möblierung ist im Preis nicht enthalten. Artikel und Preisabweichungen sowie Irrtum und Druckfehler vorbehalten. Stand Mai 2025