


- Einzelbüro
- Kombibüro
- Empfang
- Konferenz
- Teeküche
- Mittelzone: Garderobe, Copy,
- Meeting Point, Teeküche
- Copy
- Technik
- WC
- Flur

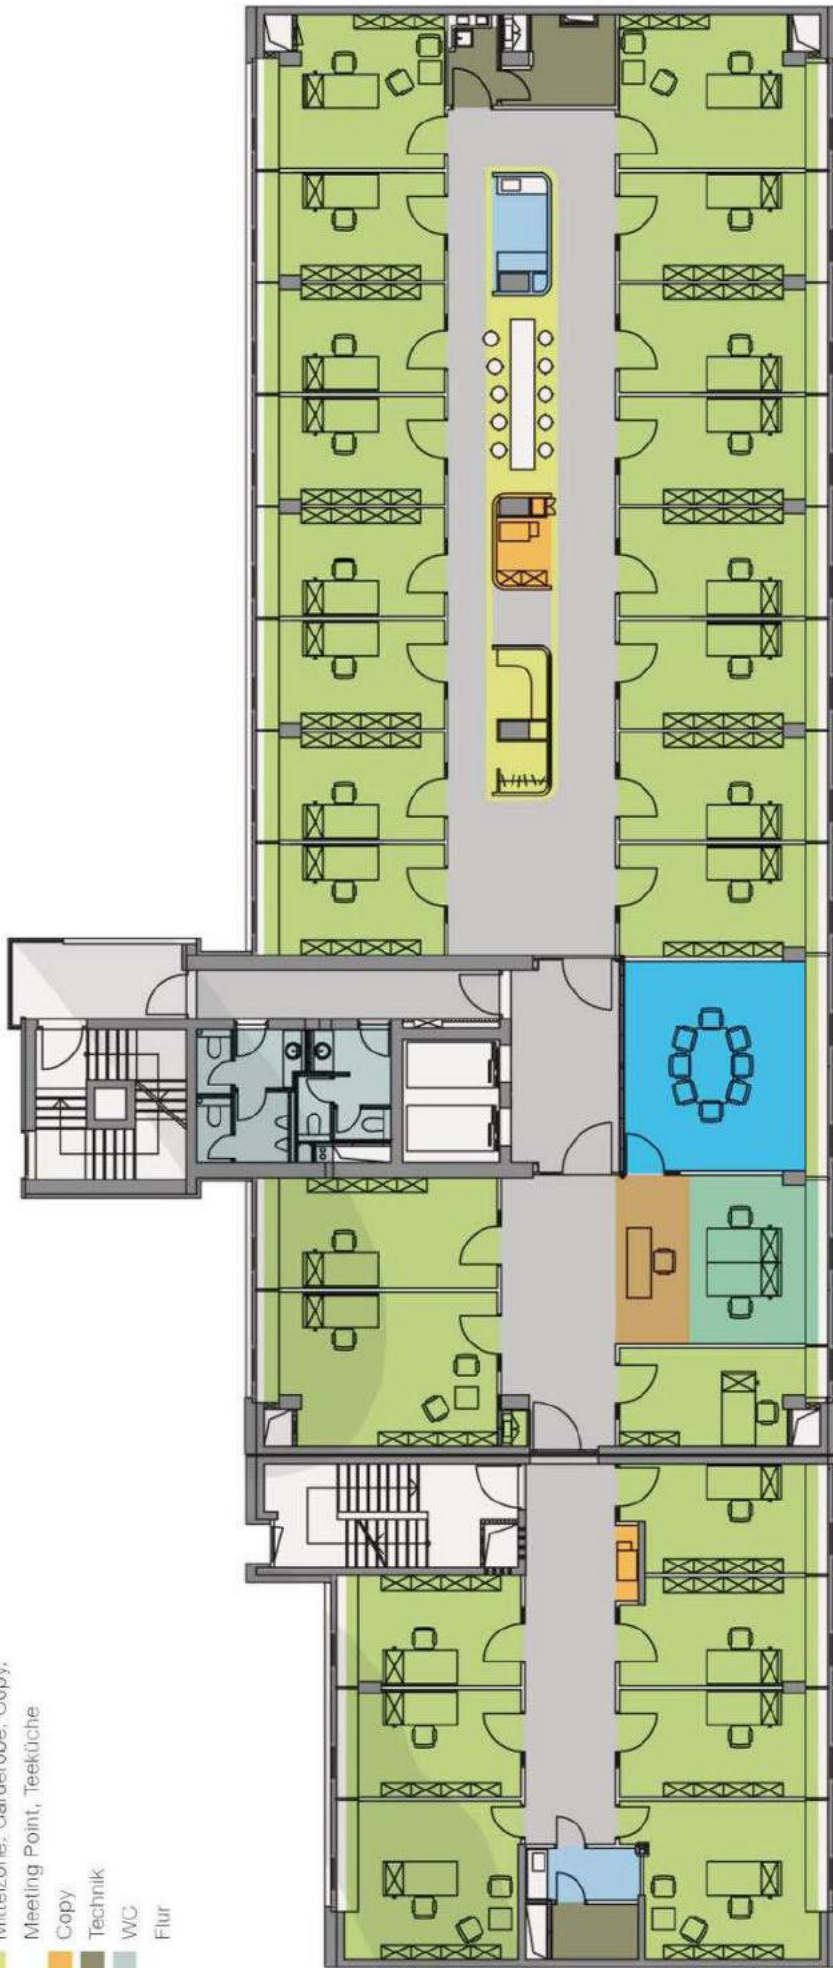

1 Konferenzraum  
mit 8 Plätzen  
Office mit  
29 Arbeitsplätzen