




Auf Grund des Reg. Erlasses des Ministeriums für Finanzen u. Wiederaufbau J. 23, Mainz, vom 2. 7. 1952 ist bei Bauvorhaben, die mit öffentlichen Mitteln gefördert werden zur Bekämpfung des Hausbocks zumindest das Dachwerk mit einem aml. zugelassenen Holzschutzmittel zu imprägnieren. Die ausführende Firma hat eine Garantie von wenigstens 10 Jahren hierfür zu übernehmen.

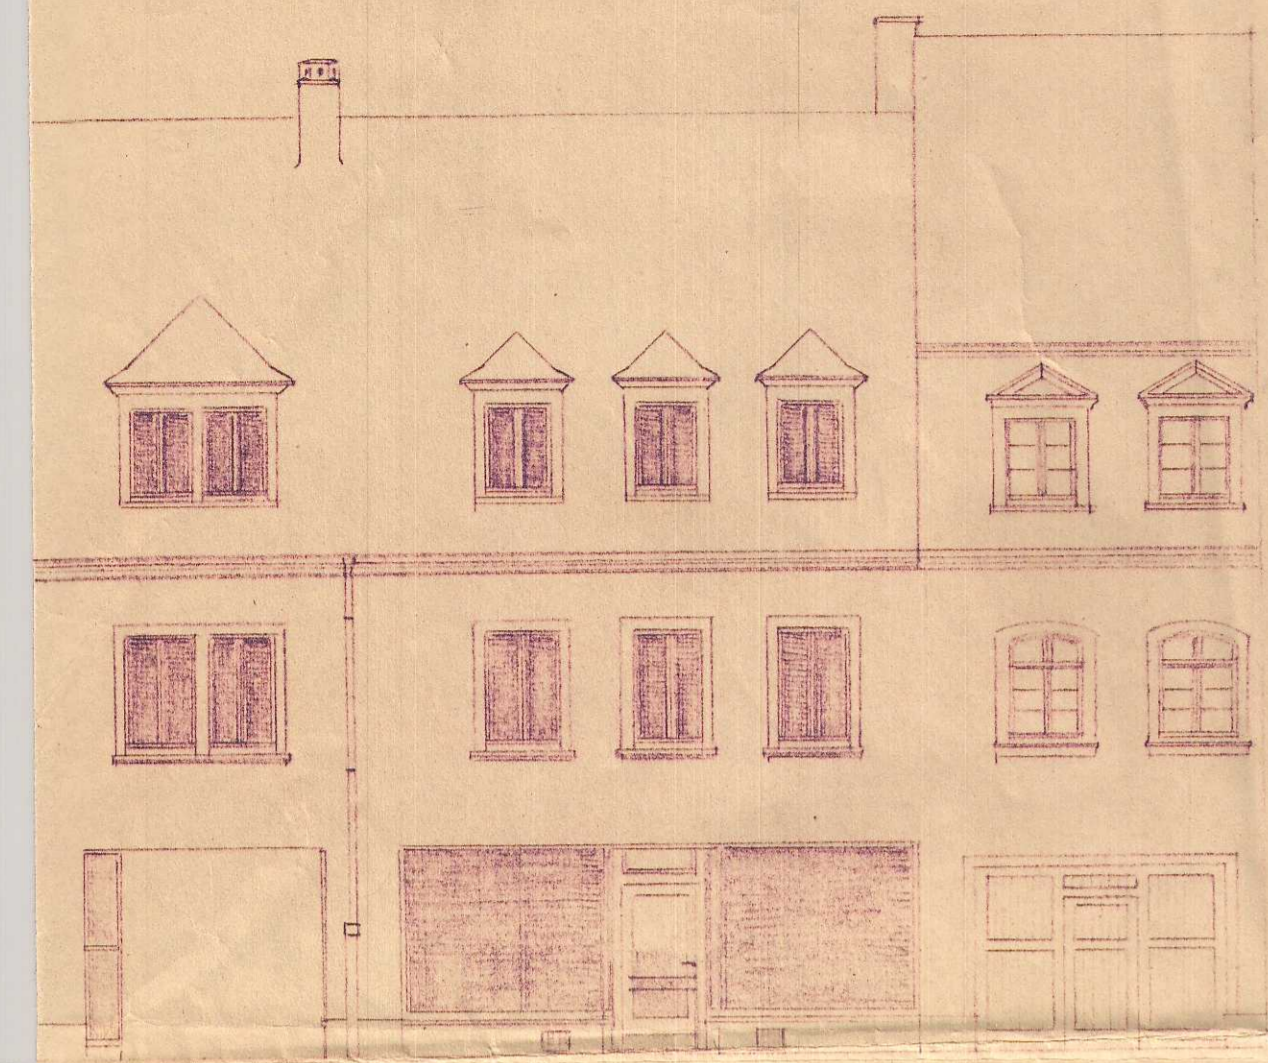


Straßen-Ansicht.

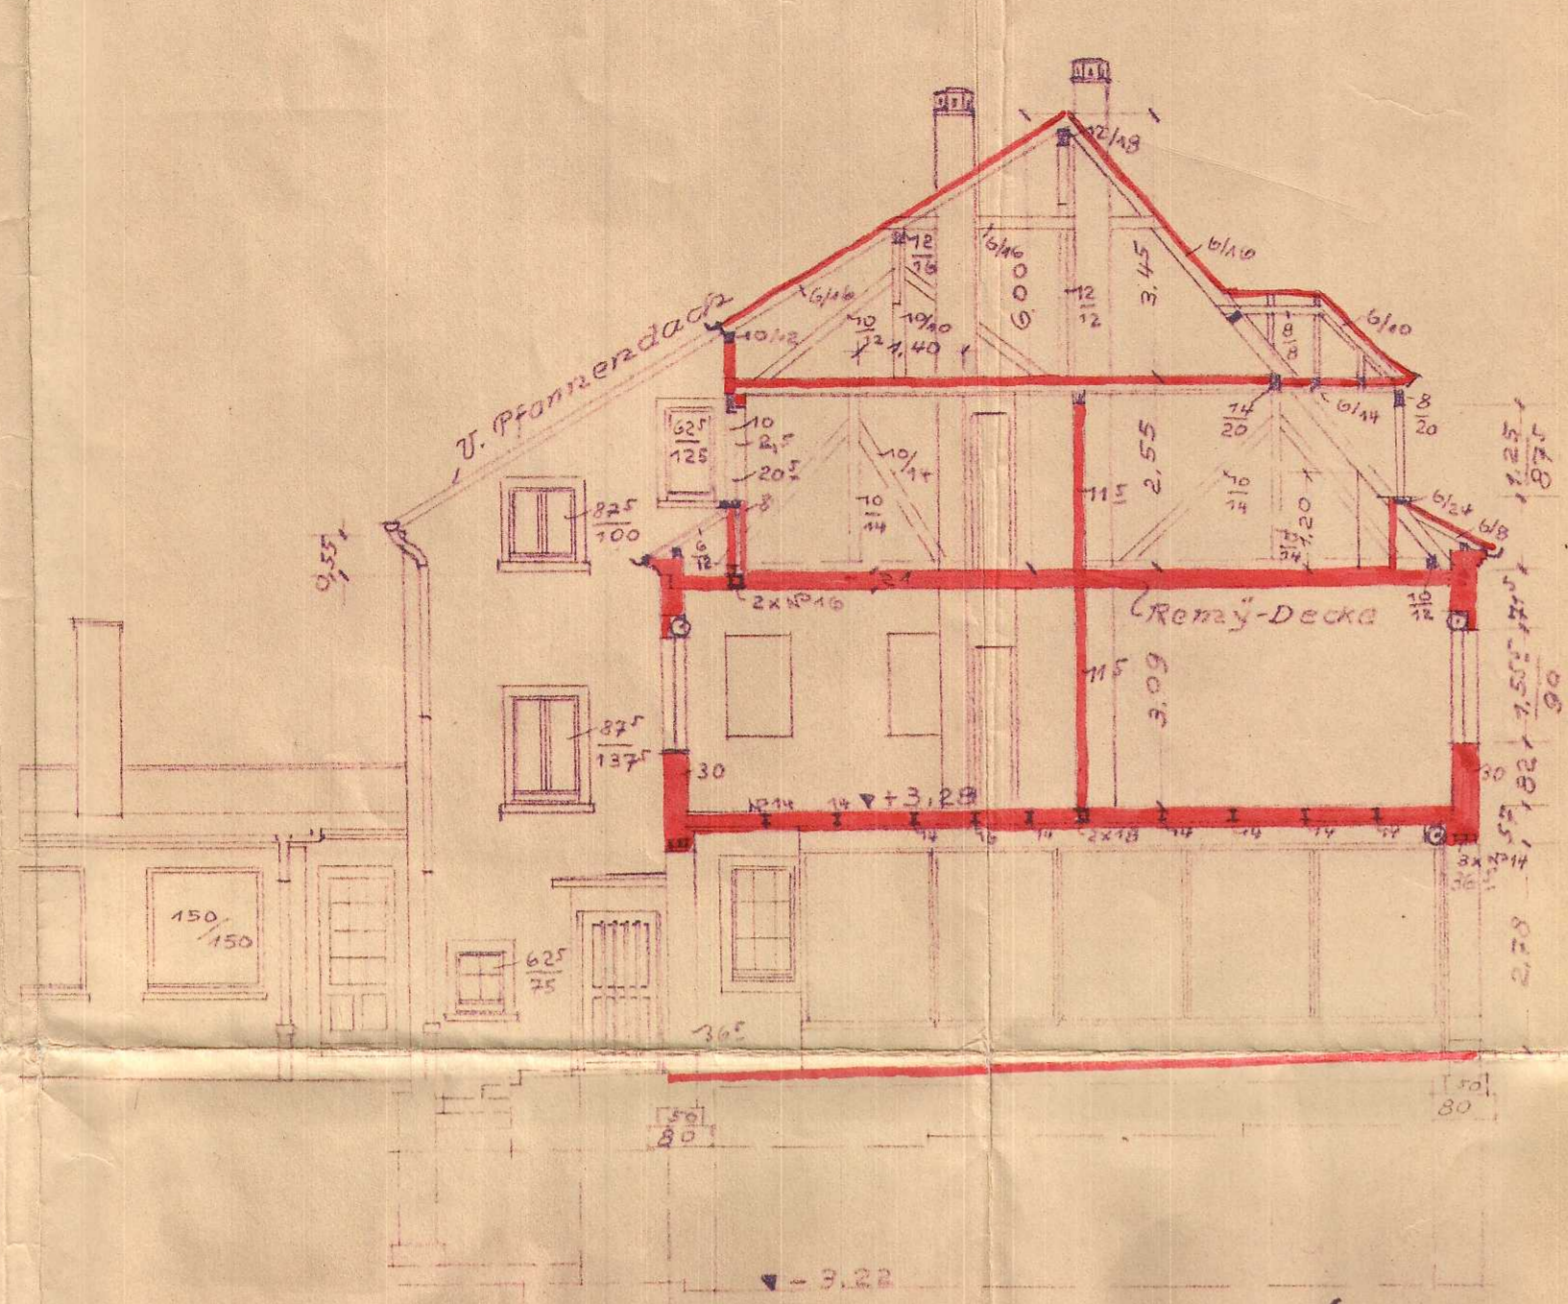


Rückhof-Ansicht  
Hofansicht und Querschnitt A-B.

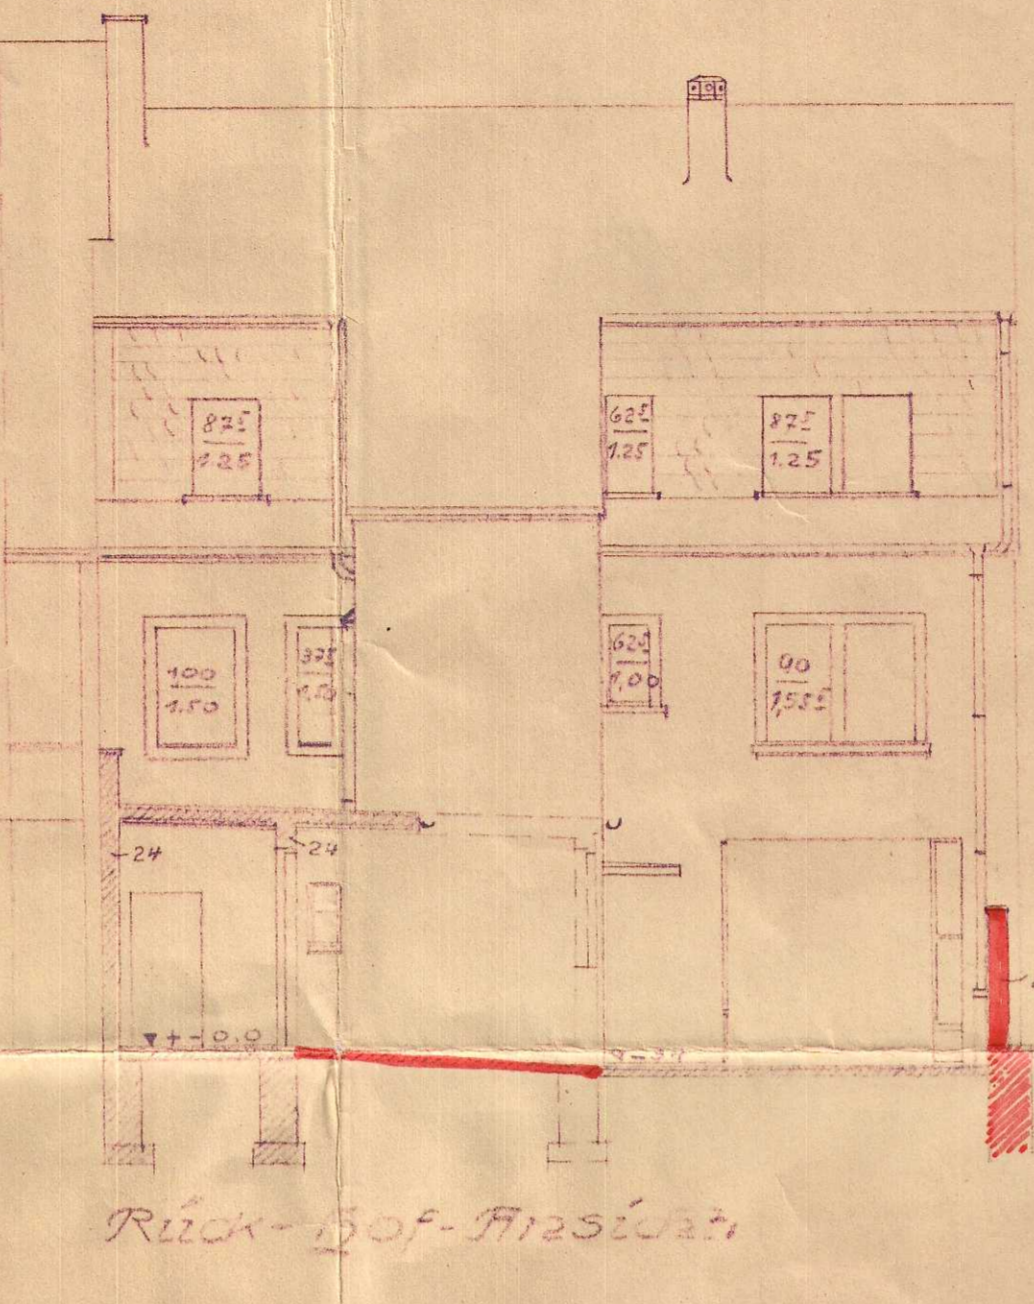


Rückhof-Ansicht

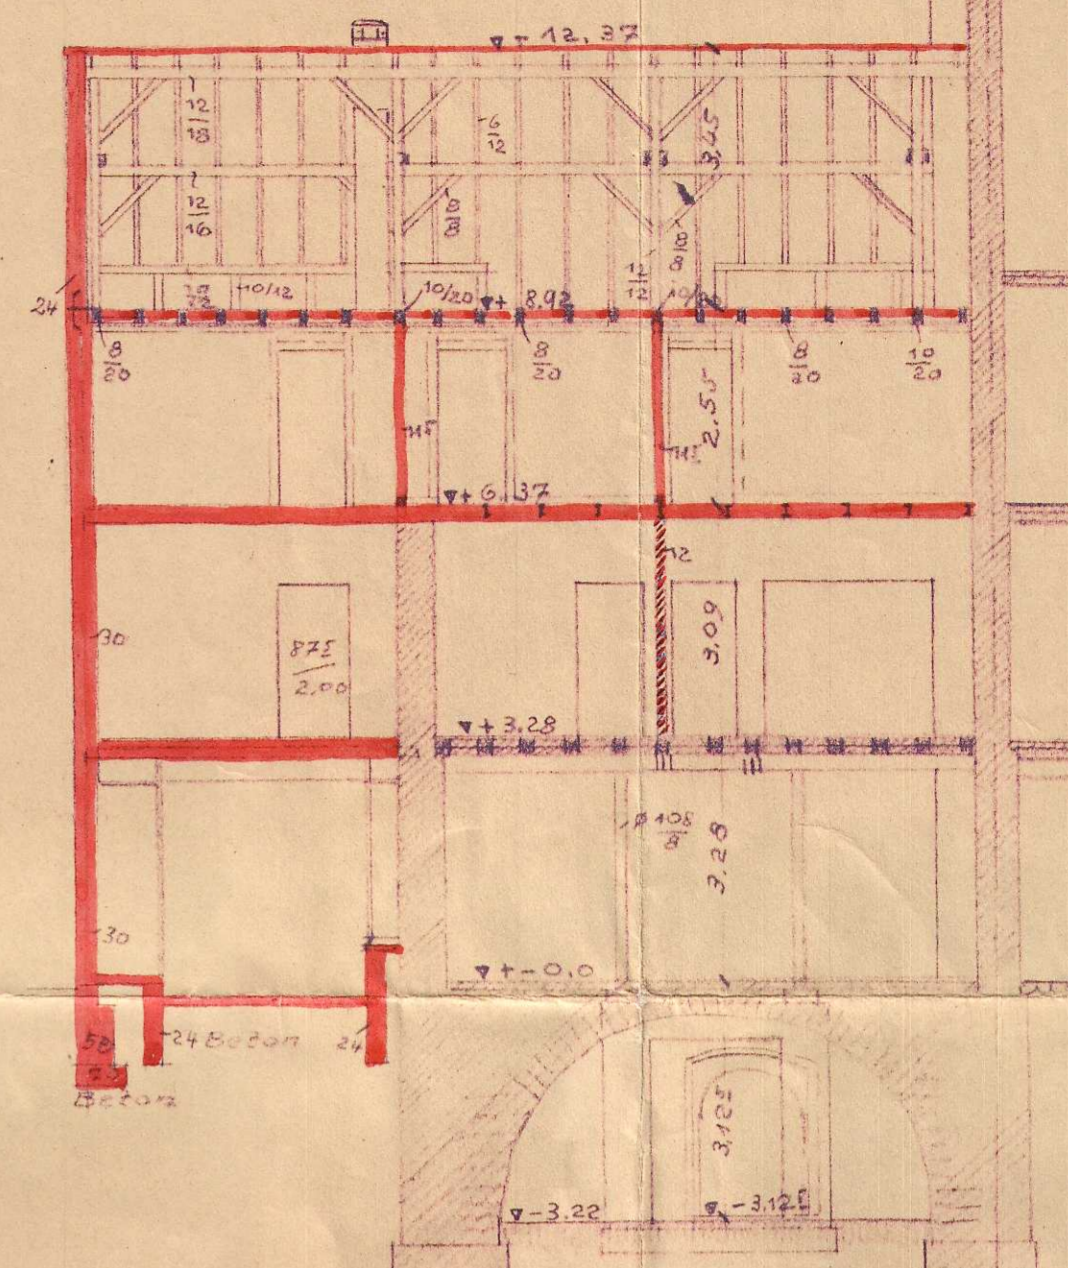

Längsschnitt C-D.

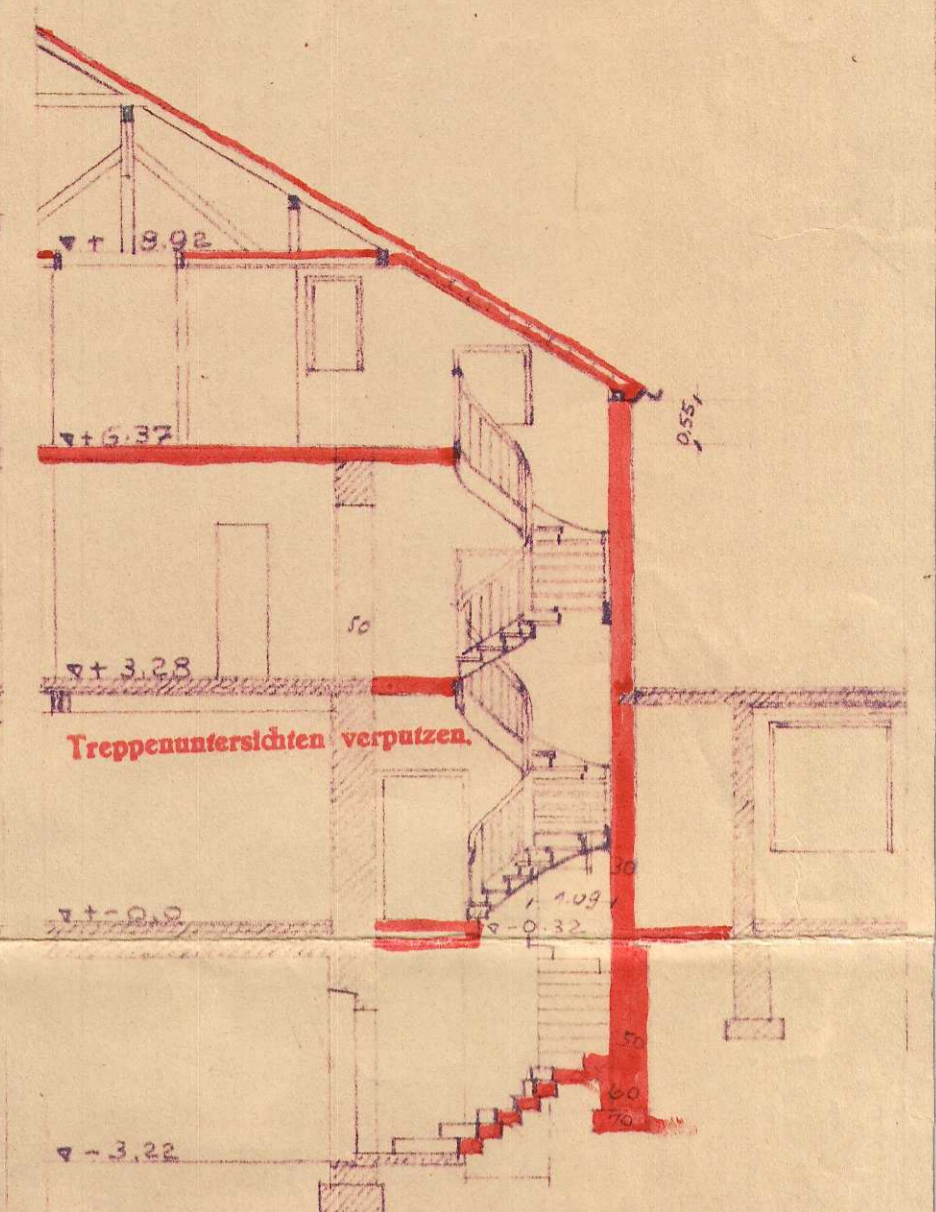


Treppe-Ansicht E-F.

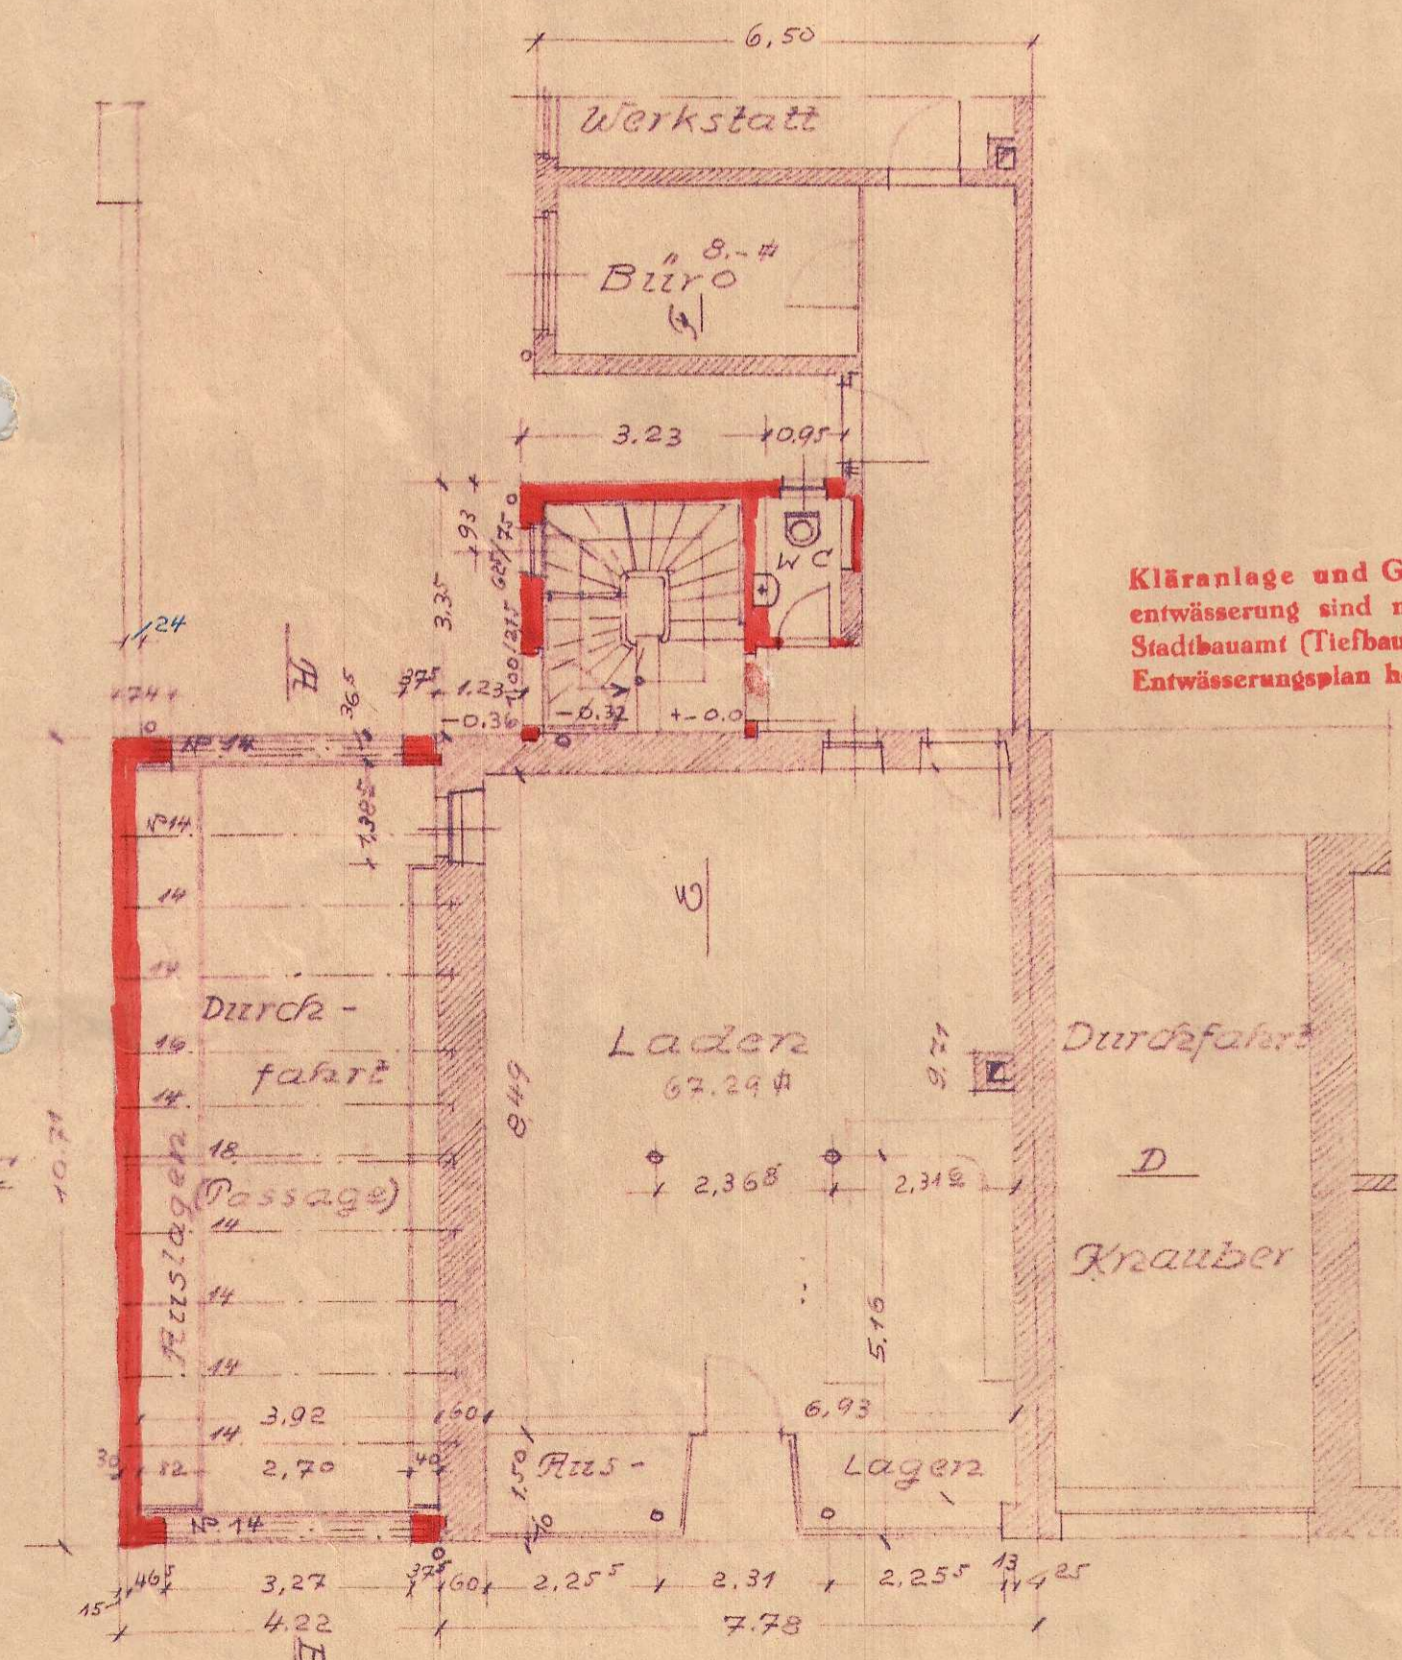

Erdgeschoss-


Kläranlage und Grundstücksentwässerung sind nach dem vom Stadtbaumeister (Tiefbau) genehmigten Entwässerungsplan herzustellen.

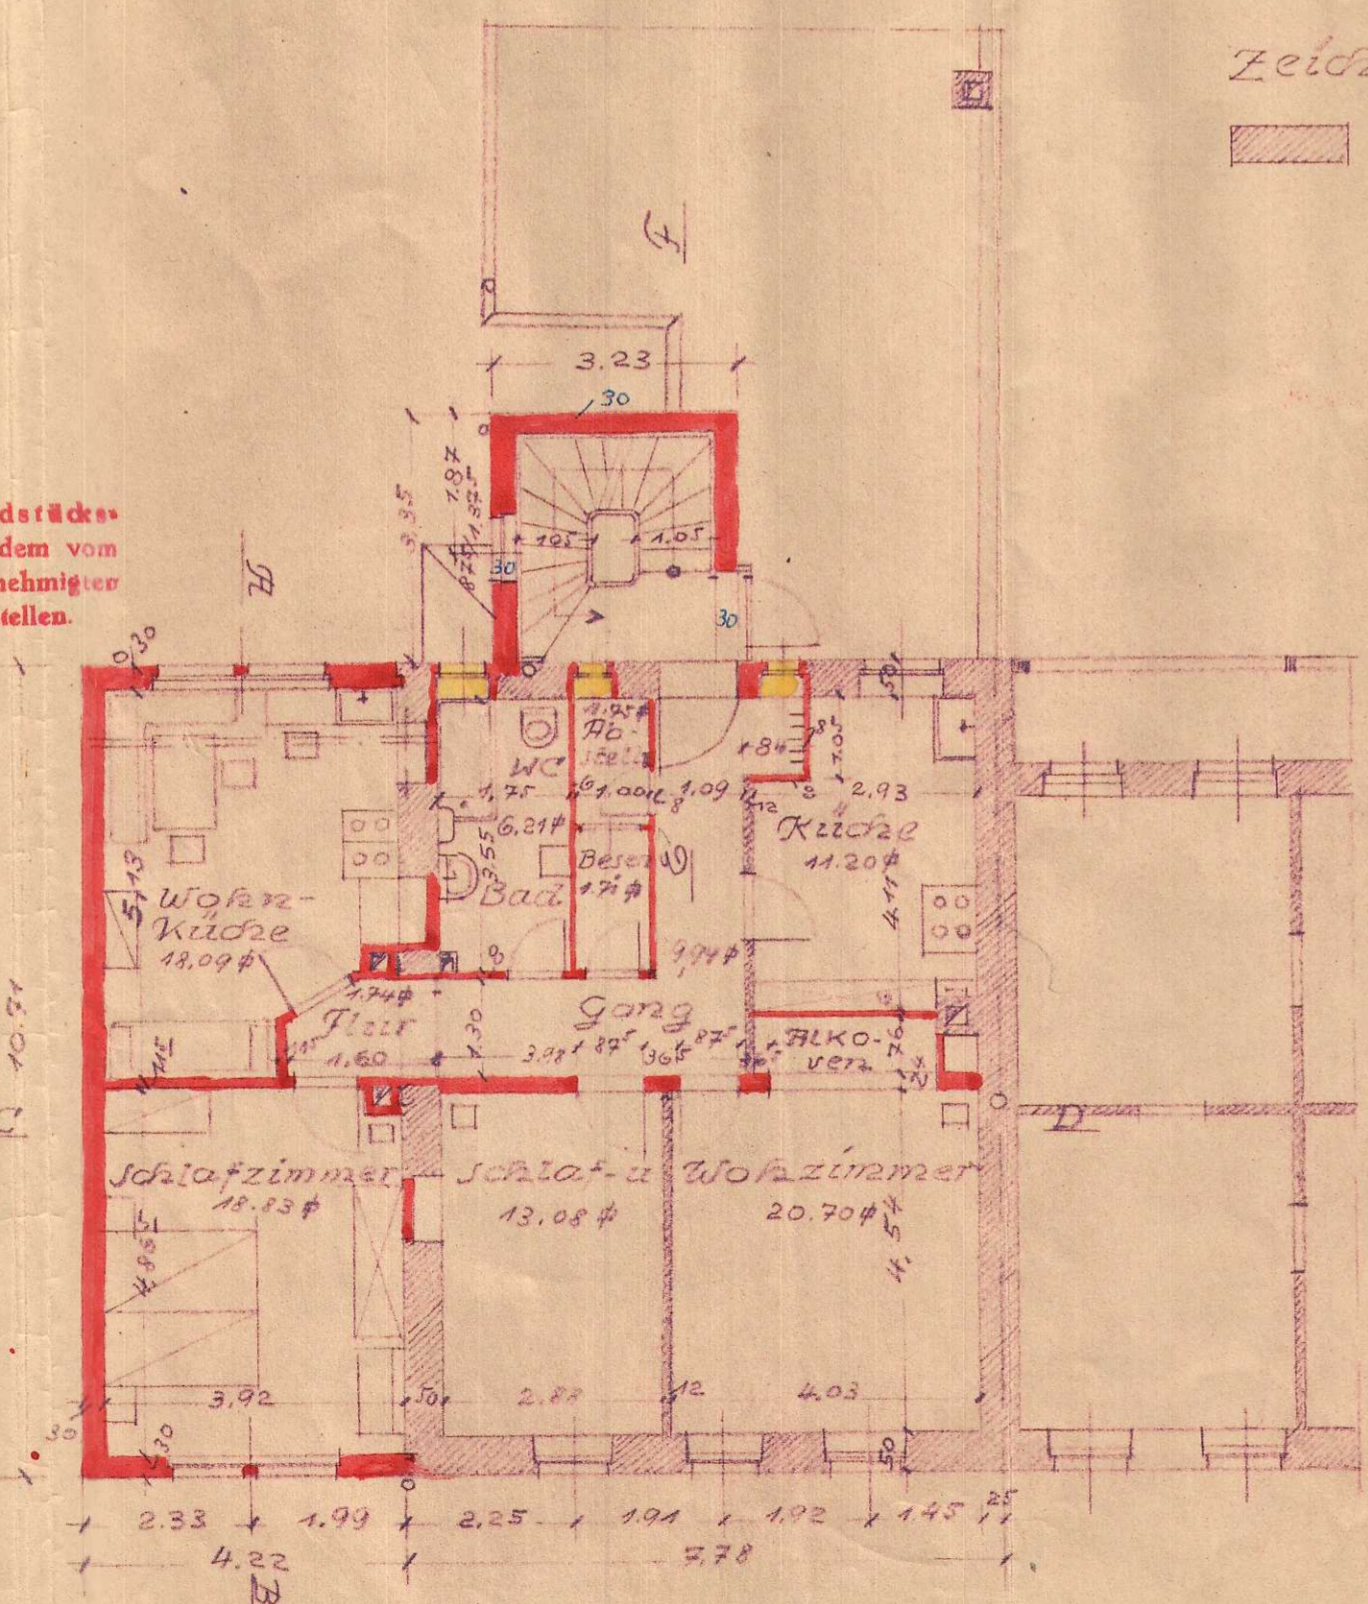

Obergeschoss-

Zeichenerklärung:


- alt
- neu
- Abbruch

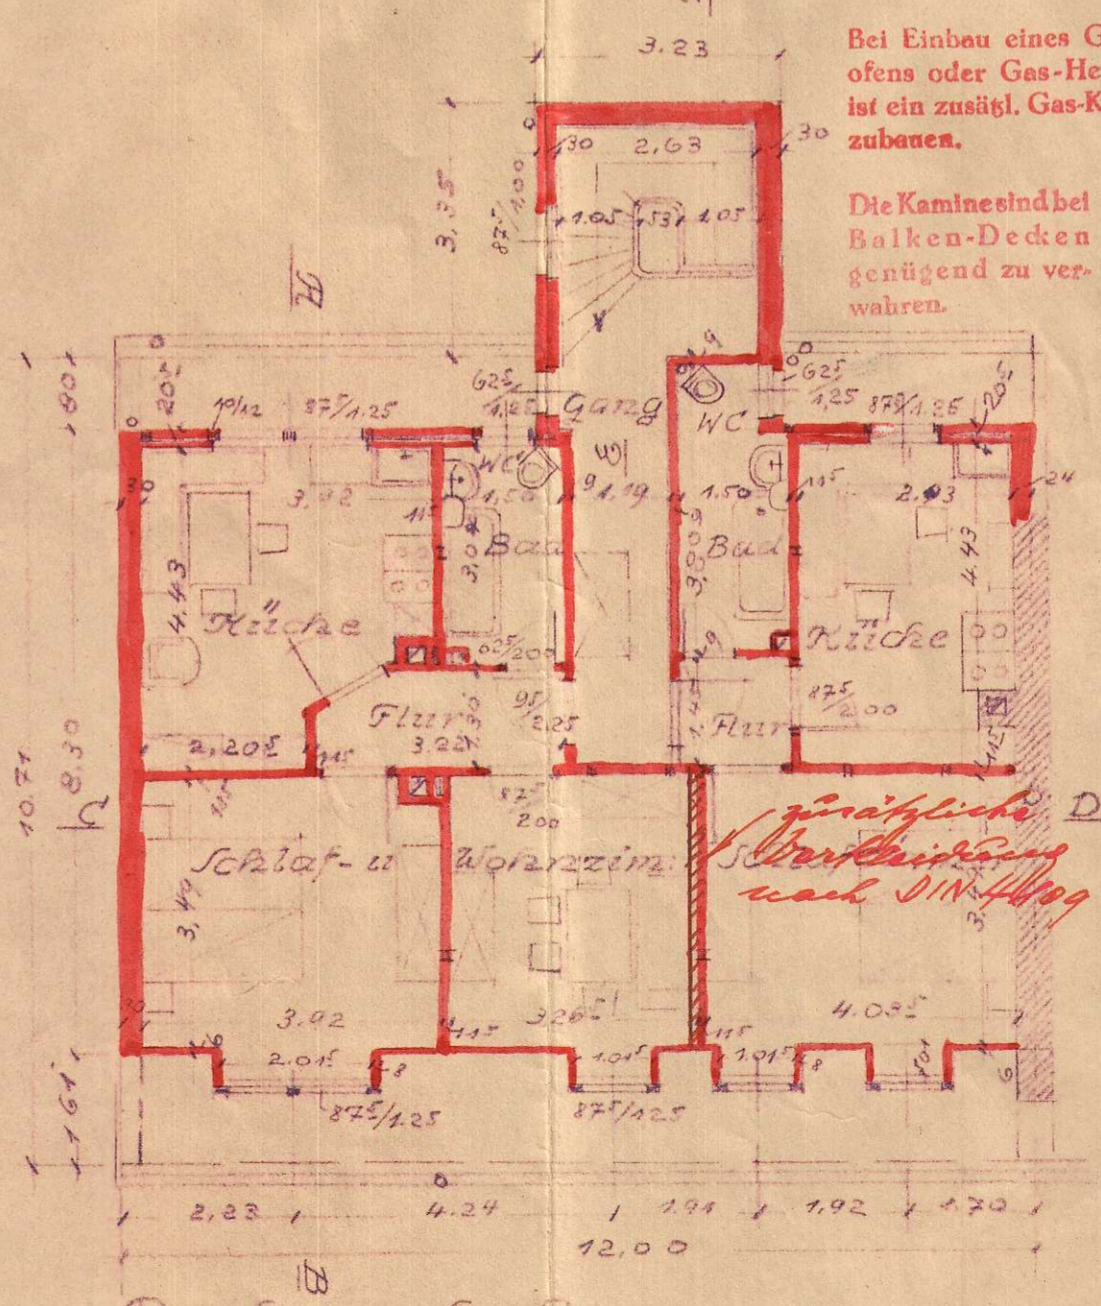


Dachgeschoss-

Bei Einbau eines Gas-Badofens oder Gas-Heizkörpers ist ein zusätzl. Gas-Kamin einzubauen.  
Die Kamine sind bei Balken-Decken genügend zu verankern.

geräumliche D. Sanitärplanung nach DIN 4749

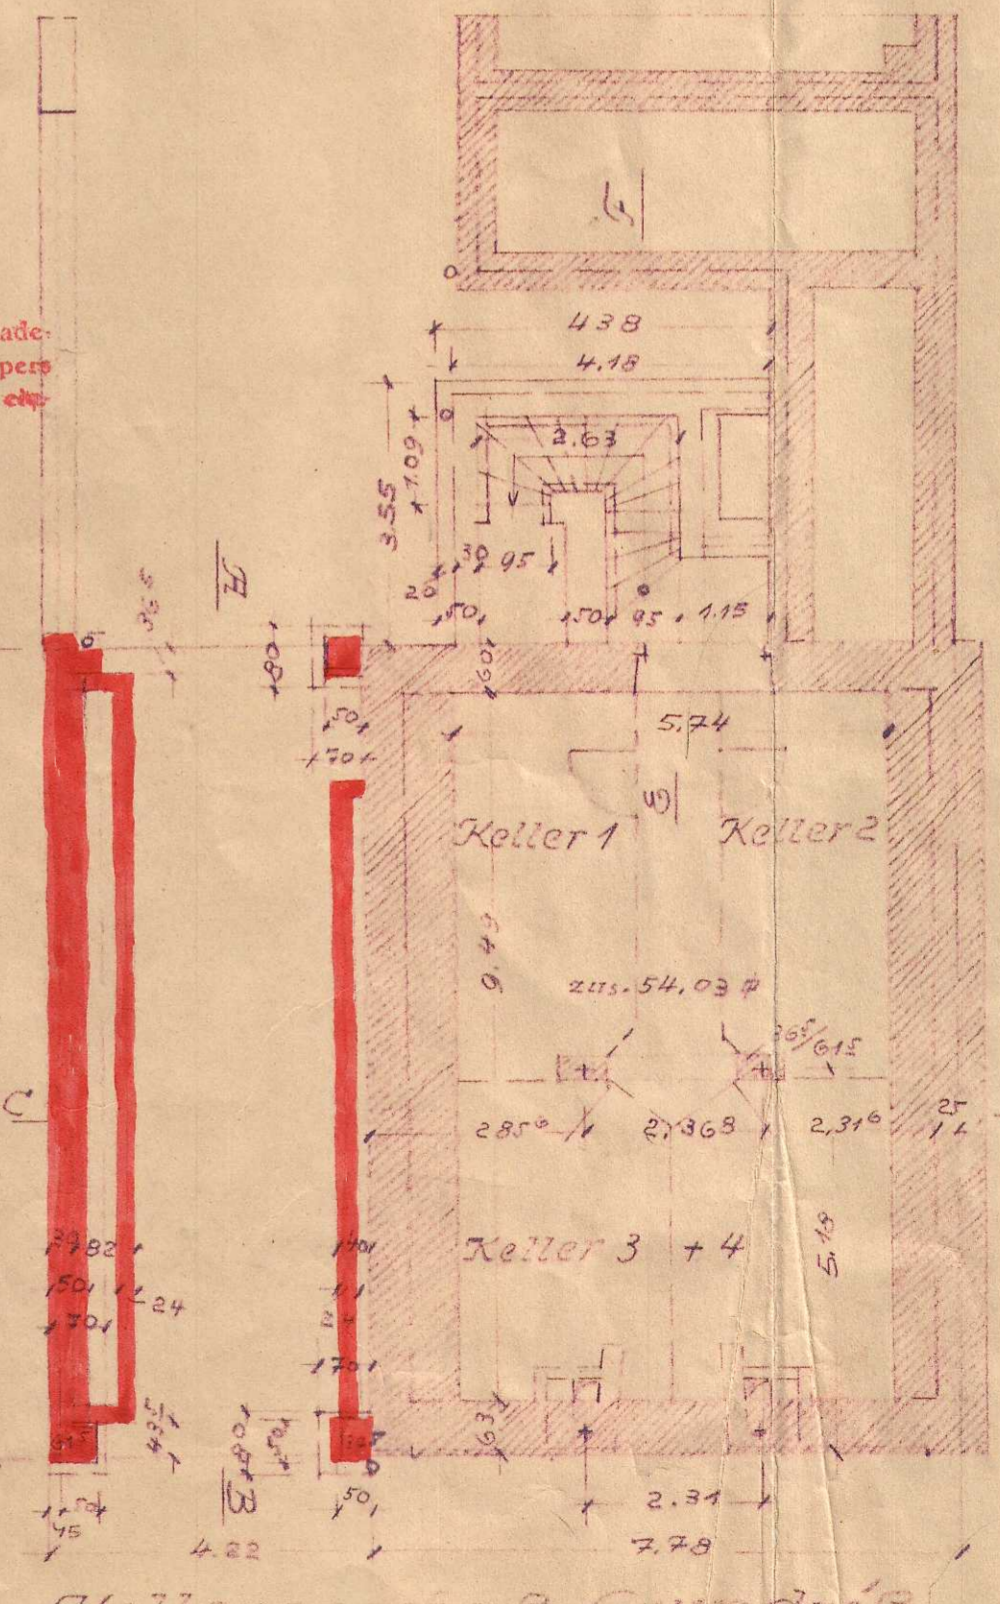

Kellergeschoß-Grundriß.

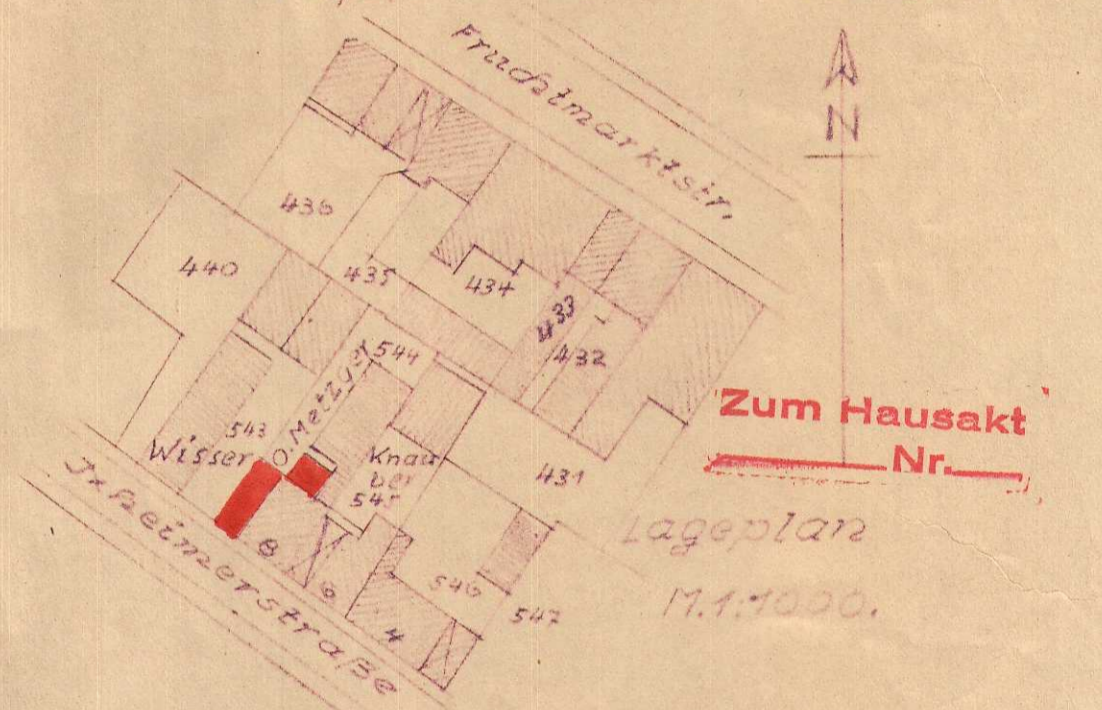

Zum Hausakt Nr. ...  
Tektur-Plan zum Entwurf Bl. 3+4 für die Neubauten u. den Umbau des Wohn- u. Geschäftshauses des Herrn Otto Metzger in Zweibrücken, J. Reimersstr. 3, zur Baugenehmigung v. 9. 5. 1955. B.P. Nr. 128/55. - M. 1:100 -

Baupolizeilich geprüft  
Zweibrücken, den 2. 1. 57  
Der Stadtbauamt: *U. Metzger*

Der Planfertiger: *Otto Schäfer*  
OTTO SCHÄFER ARCHITECT BDA  
ZWEIBRÜCKEN  
12. 1. 57