


# Läden am Marktplatz Waibstadt



Parkdeck Wohnungen

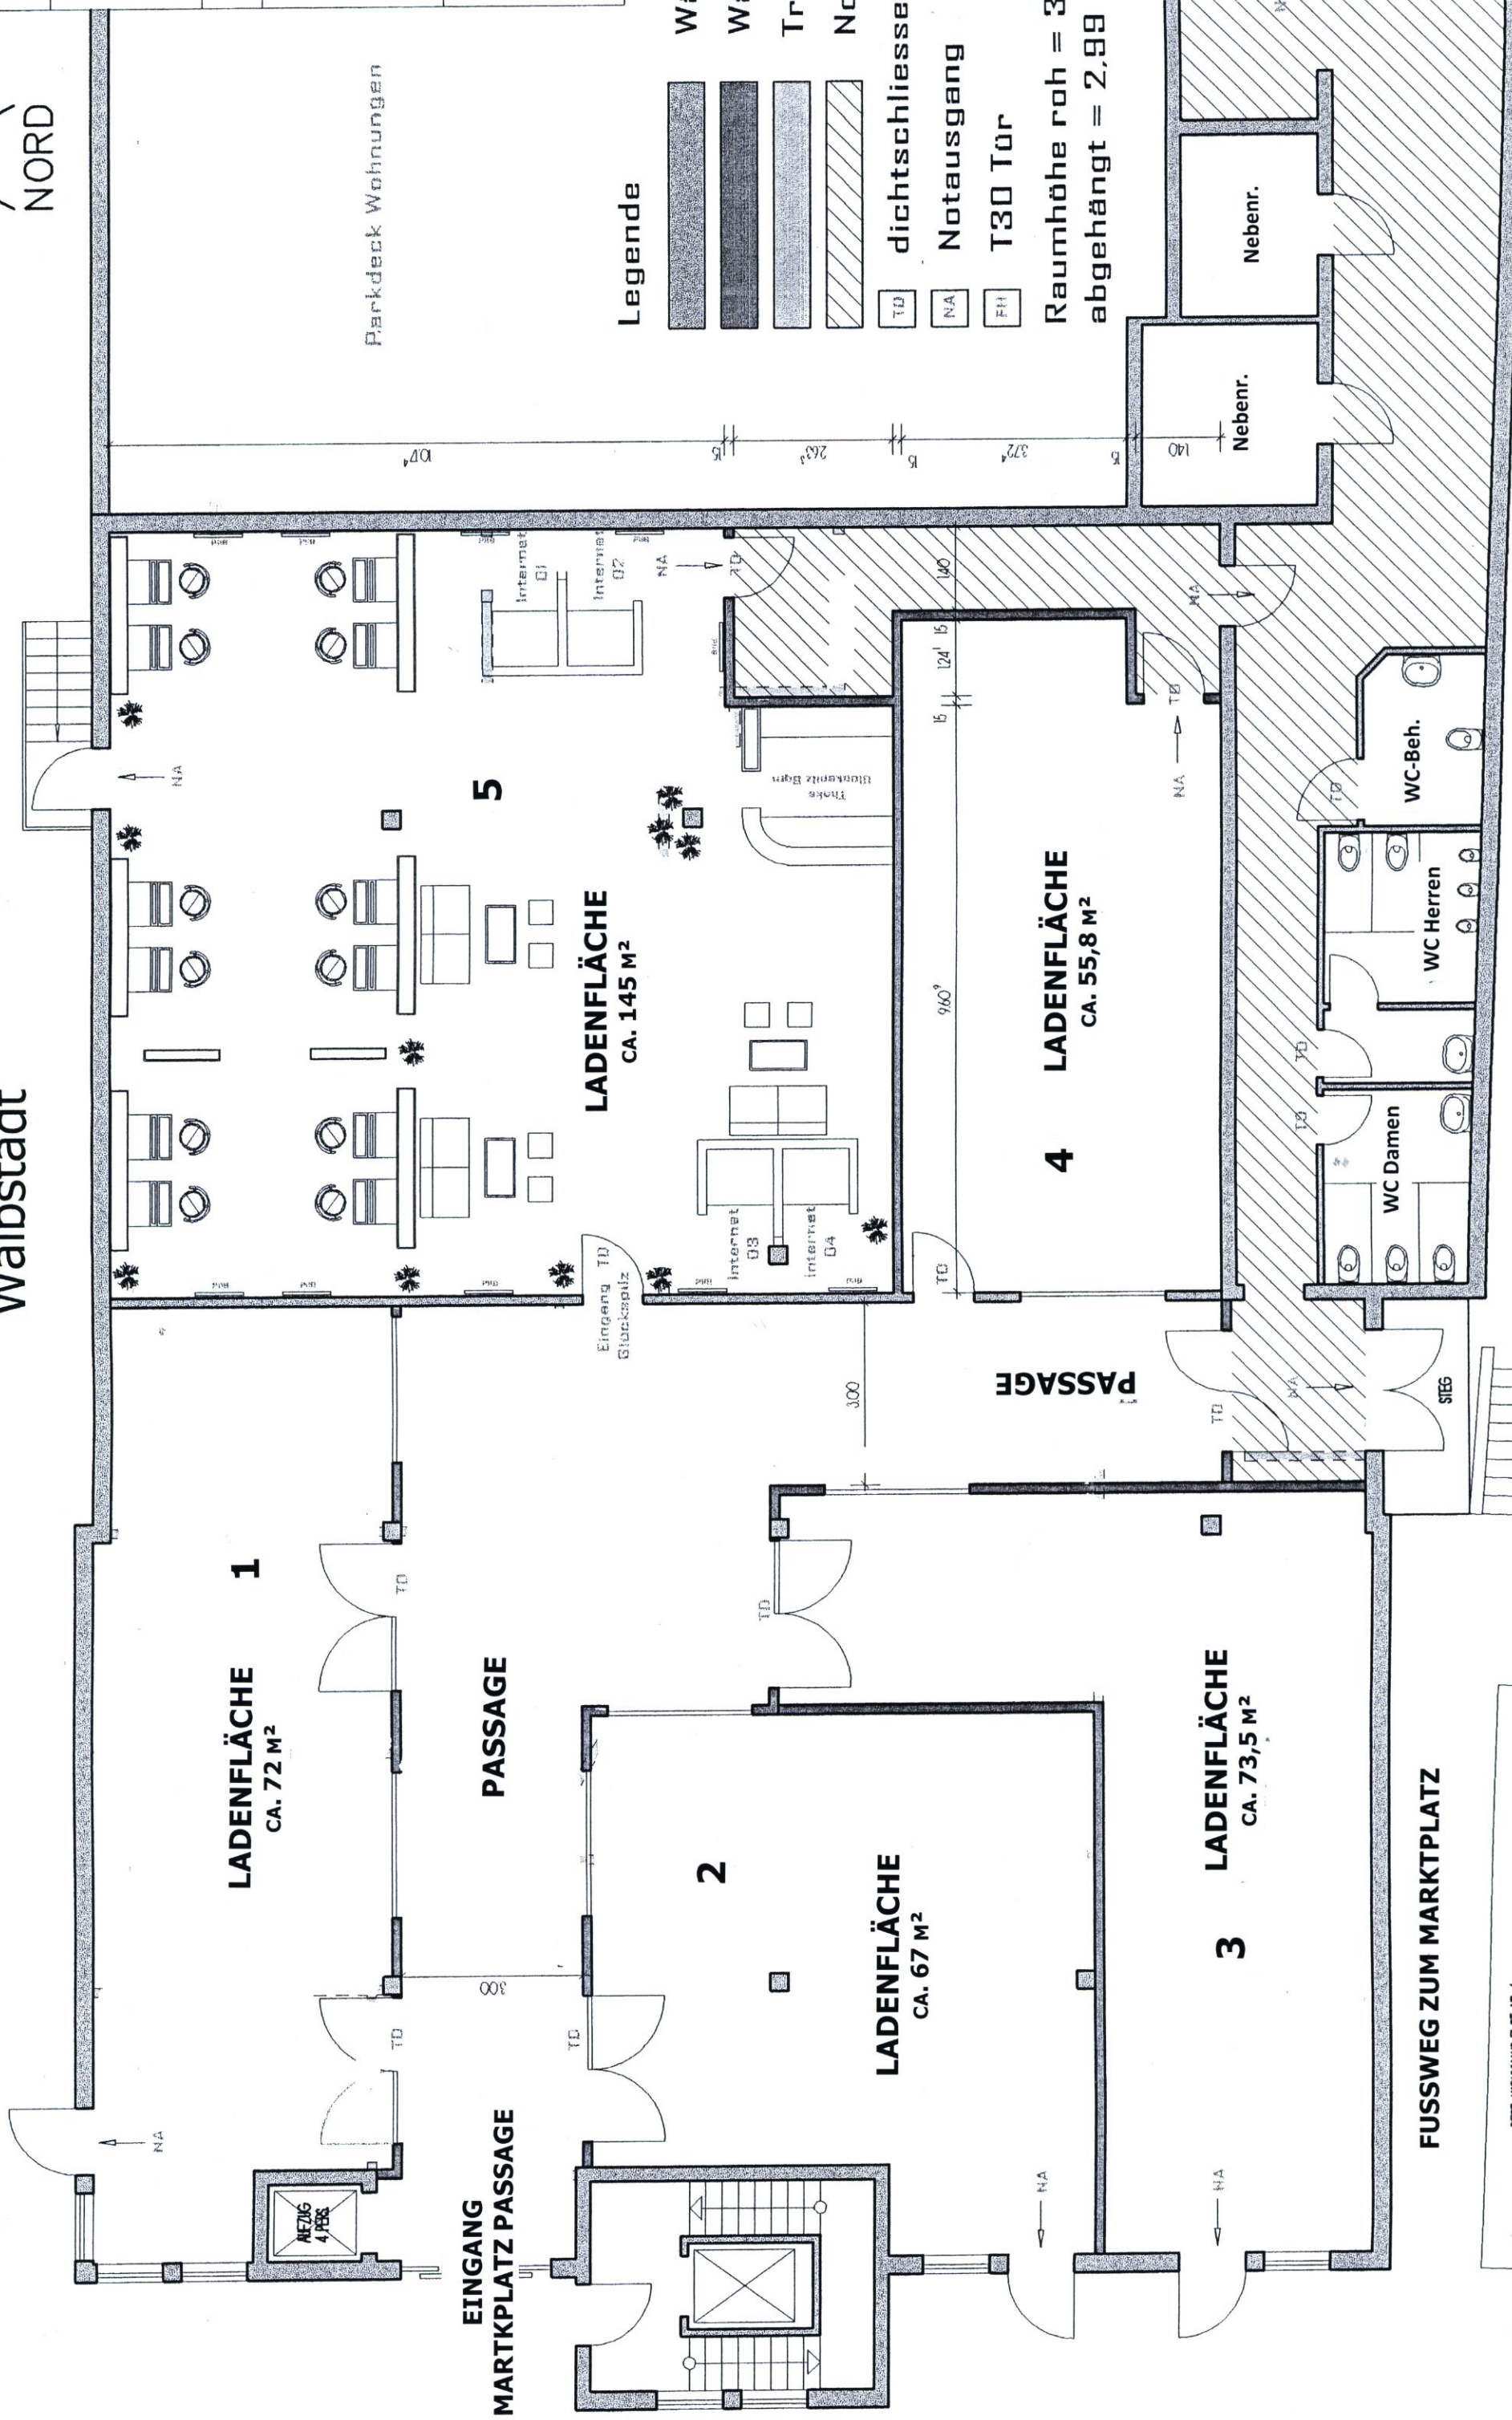

**1**  
LADENFLÄCHE  
CA. 72 M<sup>2</sup>

**EINGANG  
MARKTPLATZ PASSAGE**

**PASSAGE**

**2**  
LADENFLÄCHE  
CA. 67 M<sup>2</sup>

**PASSAGE**

**3**  
LADENFLÄCHE  
CA. 73,5 M<sup>2</sup>

**4**  
LADENFLÄCHE  
CA. 55,8 M<sup>2</sup>

**LADENFLÄCHE  
CA. 145 M<sup>2</sup>**

**5**

- Legende**
- Wi
  - Wi
  - Tr
  - Nc
  - TD
  - NA
  - FH
- dichtschliesse  
Notausgang  
T30 Tür

Raumhöhe roh = 3  
abgehängt = 2,99

Nebenr.

Nebenr.

WC-Beh.

WC Herren

WC Damen

**FUSSWEG ZUM MARKTPLATZ**

BEST. WOHNHUS P.LST. NR. 6

**FUSSWEG ZUR DAMMSTRASSE**