


Ostseite (Garten)

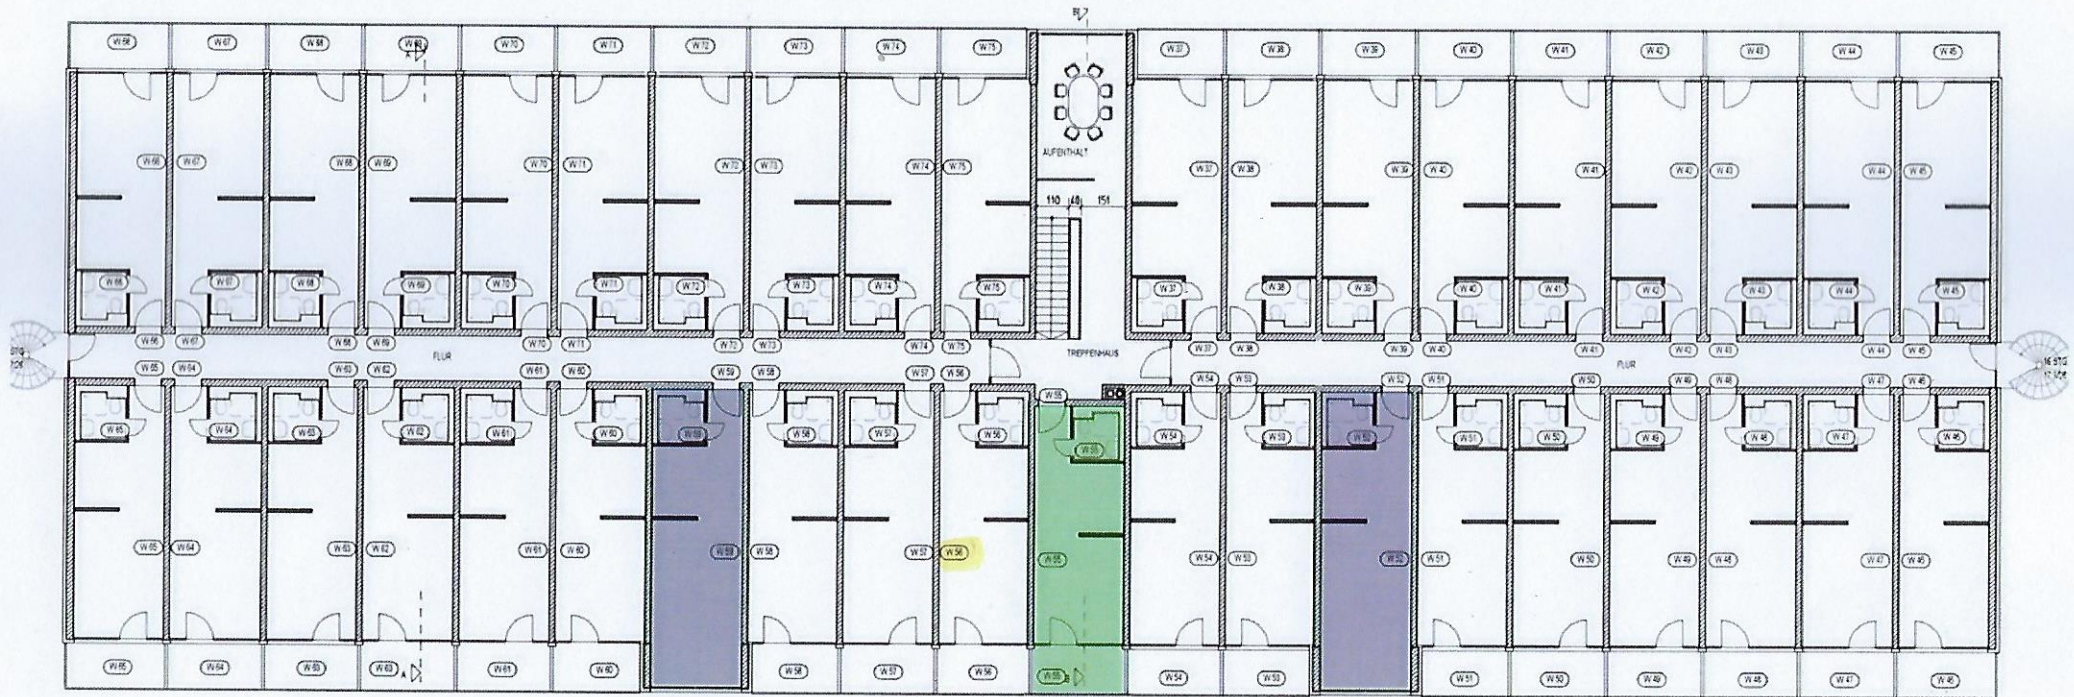

Westseite