


STRASSENANSICHT (SÜD) 1:100

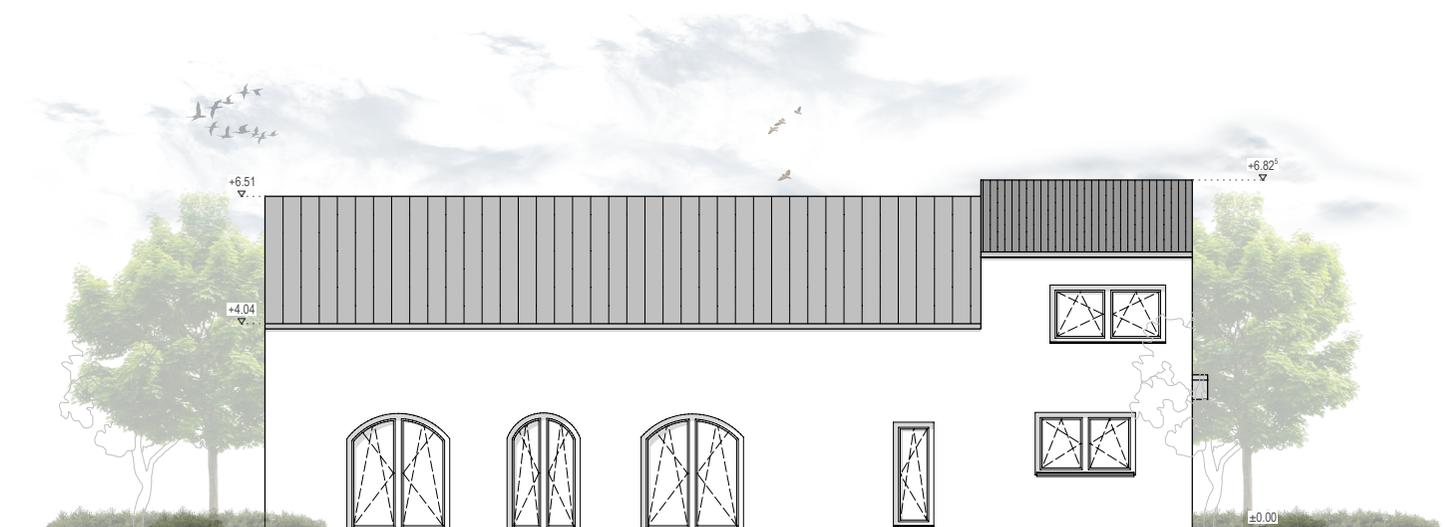

RÜCKANSICHT (NORD) 1:100

KAVELLER

Architekturbüro
 BIM-Solutions
 Bahnhofstraße 41 | 56626 Andernach
 Büro: 02632 95 808 25
 info@kaveller.de | www.kaveller.de

Projekt:

Bestandsaufnahme Einfamilienhaus (drei WE)

Bahnhofstraße 23
 56299 Ochtendung

Bauherr:

Bahnhofstraße 23
 56299 Ochtendung

Legende:

- GG - Grundstücksgrenze
- HG - Hauskante
- AK OG - Außenkante Obergeschoss
- AK Tiefgarage - Außenkante Tiefgarage

Plan Nr.:	Verfasser
04	NK

Planinhalt:

Ansichten

Orientierung:	Maßstab:	Plottgröße:
	1:100	A2

Bauberechtigter Architekt:

Hakan Kaveller M.A.

Bauherr:

Datum: 26.02.2024