

Bauaufsichtlich genehmigt


Werdohl, den 03.02.1997

Der Stadtdekan

als untere Bauaufsichtsbehörde

I. A. *[Signature]*

Anlage zur Bauenehmigung Az. 97.000.174

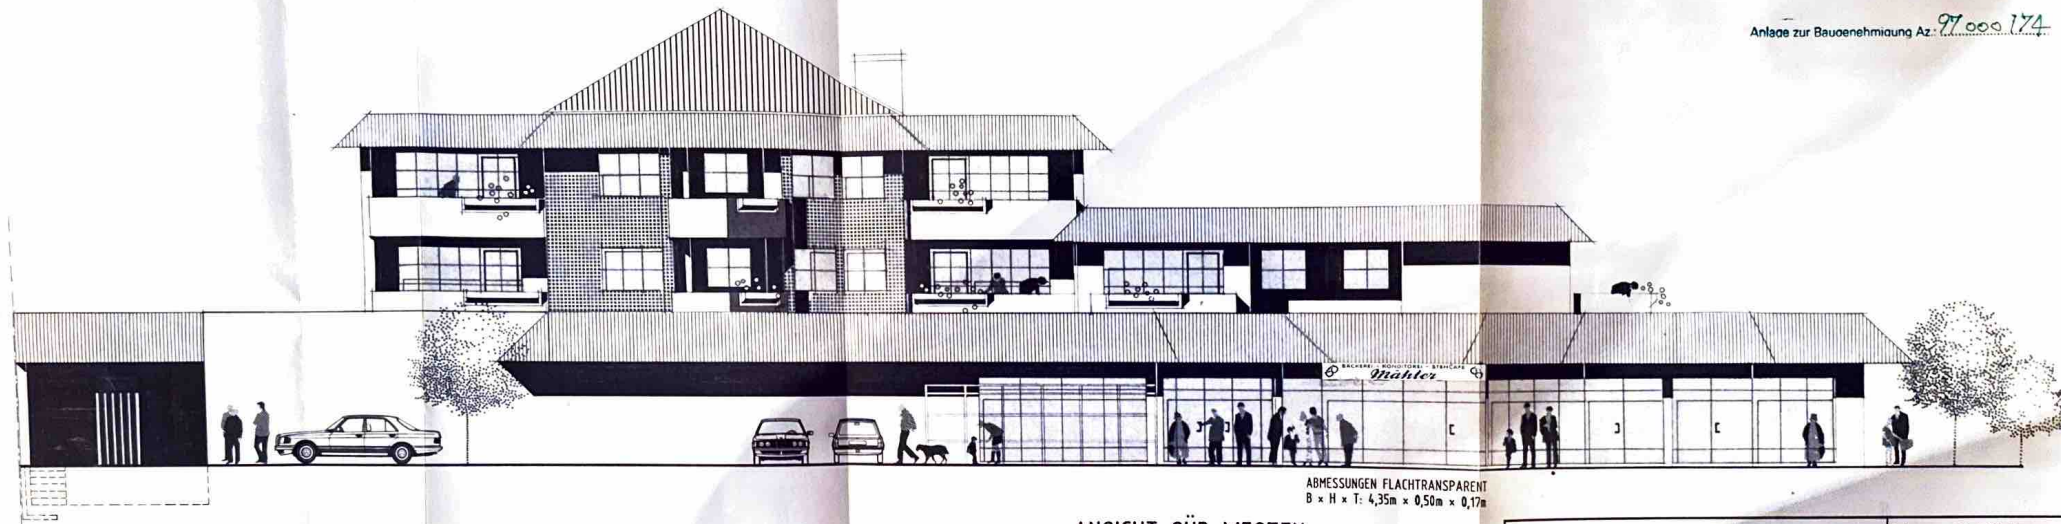

ANSICHT SÜD-WESTEN

ABMESSUNGEN FLACHTRANSPARENT
B x H x T: 4,35m x 0,50m x 0,17m

Hans-D. Dickmann

Architekt · Dipl.-Ing.



Karolinenstraße 8
58507 Lüdenscheid
Tel. (02351) 1064310
Fax (02351) 1064311

BAUHERR

ARCHITEKT

DATUM	GEZEICHN	MASSSTAB	PLAN-Nr.	GEÄNDERT
10.11.1995	GR	1:100		

BAUVORHABEN

NEUBAU EINES EINKAUFMARKTES MIT PRAXEN, BÜROS UND
WOHNUNGEN IN WERDOHL-PUNGELSCHIED
BAUHERR: H. HELLERFORTH GmbH

ZEICHNUNG/BAUTEIL

ANSICHT SÜD - WESTEN