


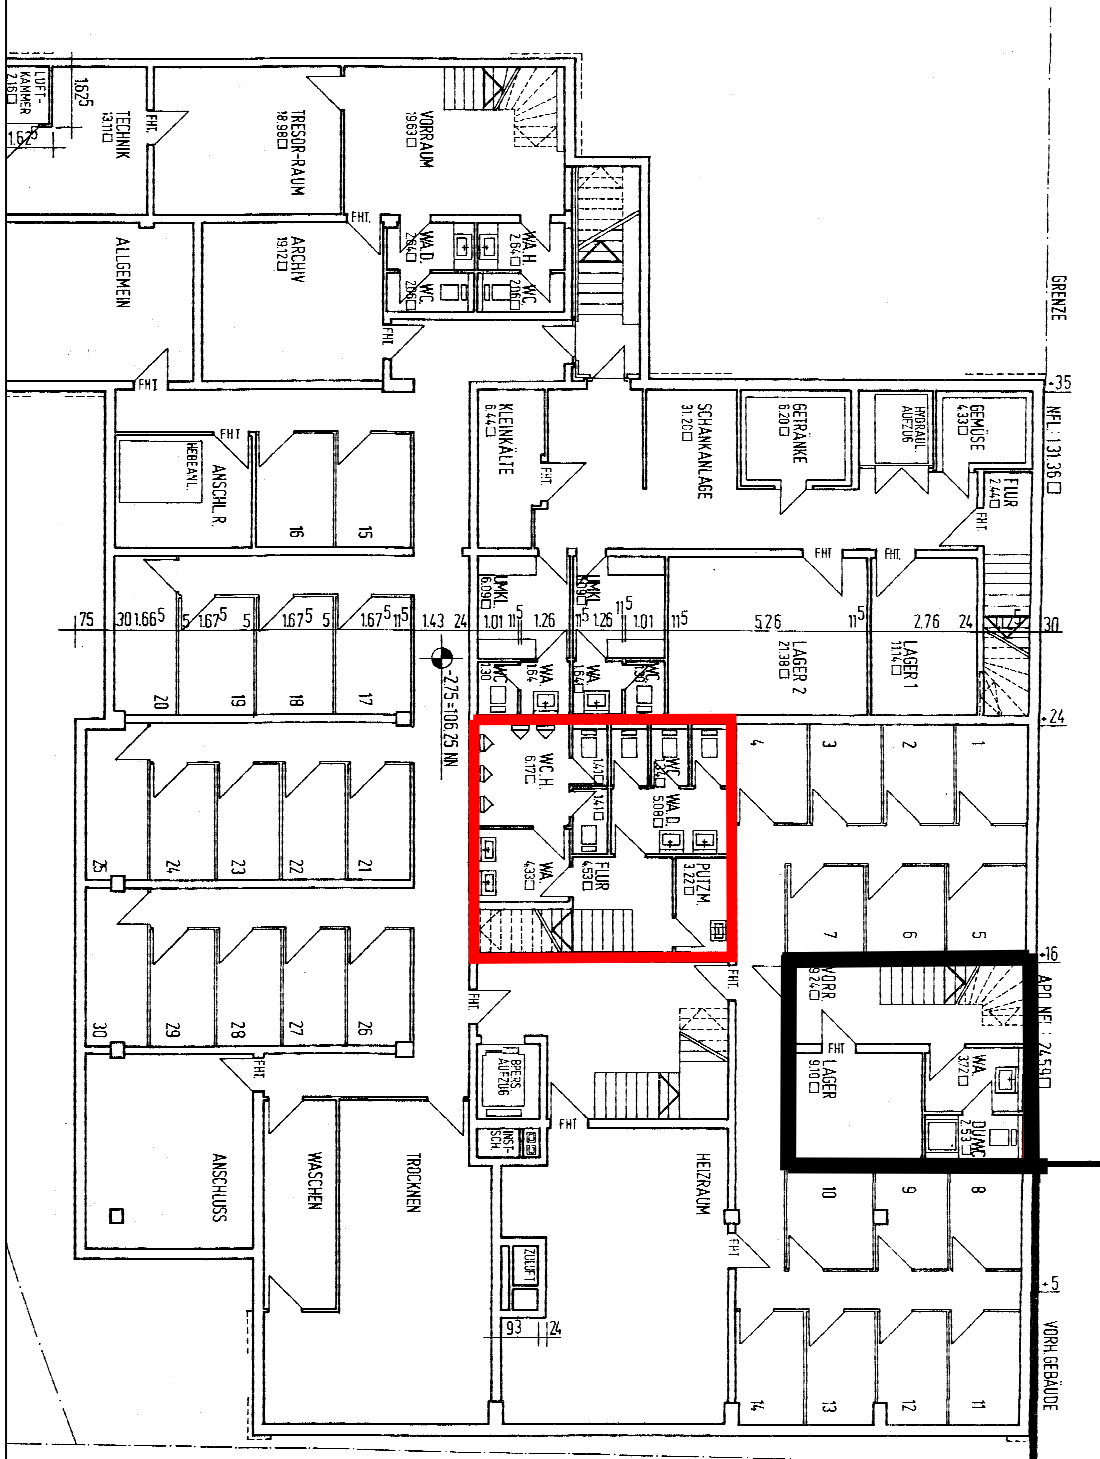

Aplerbecker
Marktplatz 11
Grundriss KG

Masstab:
1:200

Blattformat:
A4

Datum:
11.07.2008

Dreier
Immobilien

Untere Brinkstr. 81-89 | 44147 Dortmund | Tel.: +49 (0)231 5171-0 | Fax: +49 (0)231 5171-129