


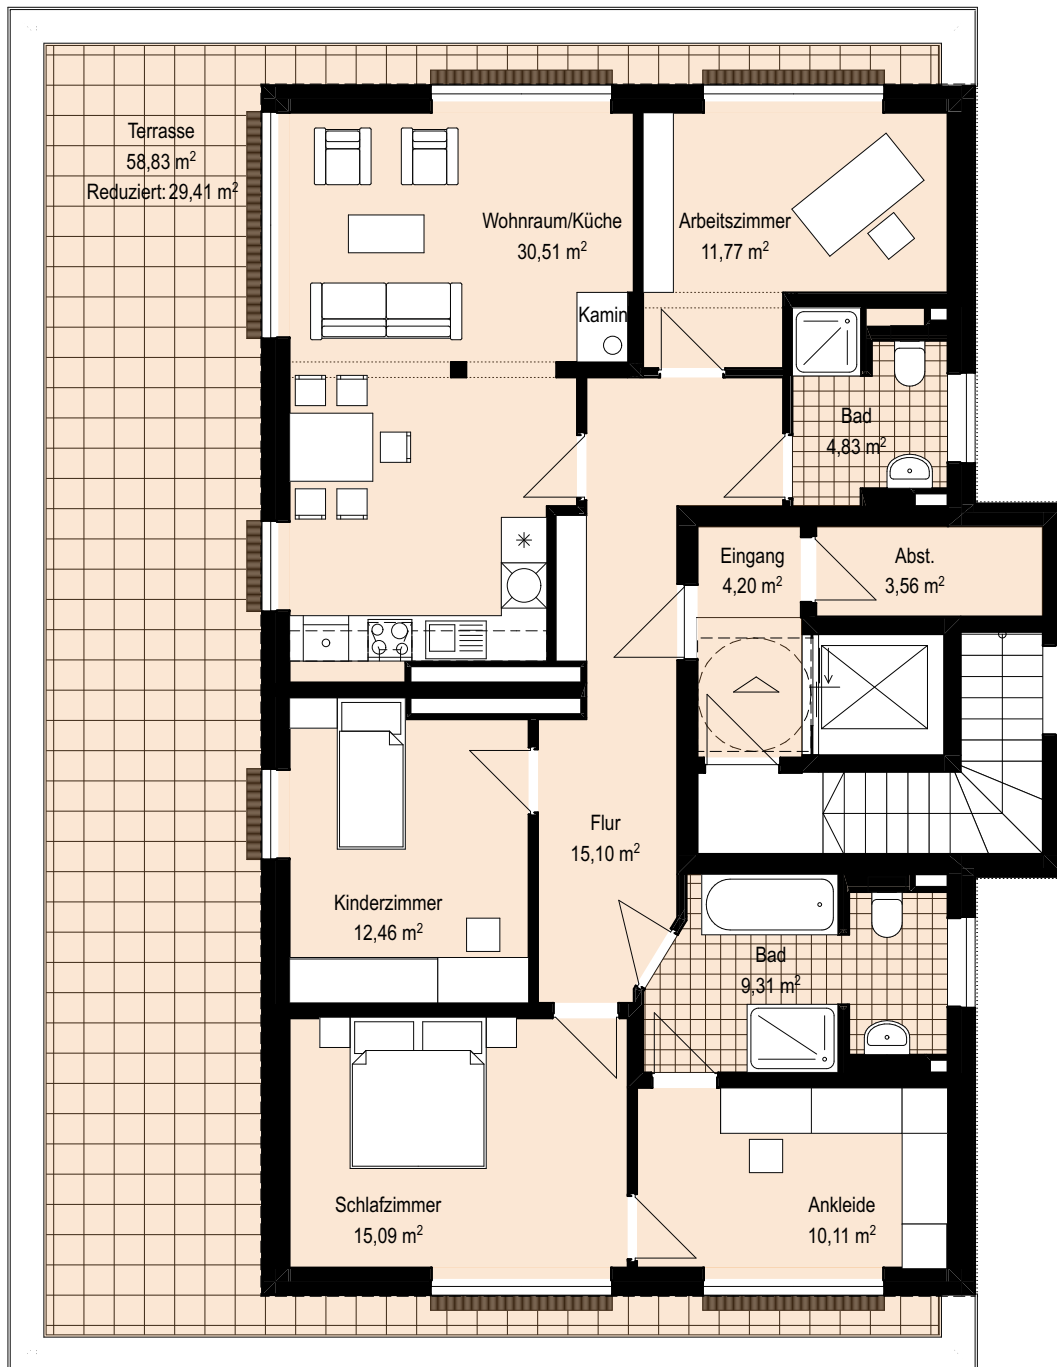

Neubau von 4 Stadtvillen
mit Tiefgarage in Glienicke-Nordbahn
Karl-Liebknecht-Straße 127, 127A, 128, 128A
16548 Glienicke

Datum 07.05.21

Typ 3: Staffelgeschoß Variante 4
Wohnungen
WE 05, 10, 15, 20

Format DIN A4

Maßstab 1:100