


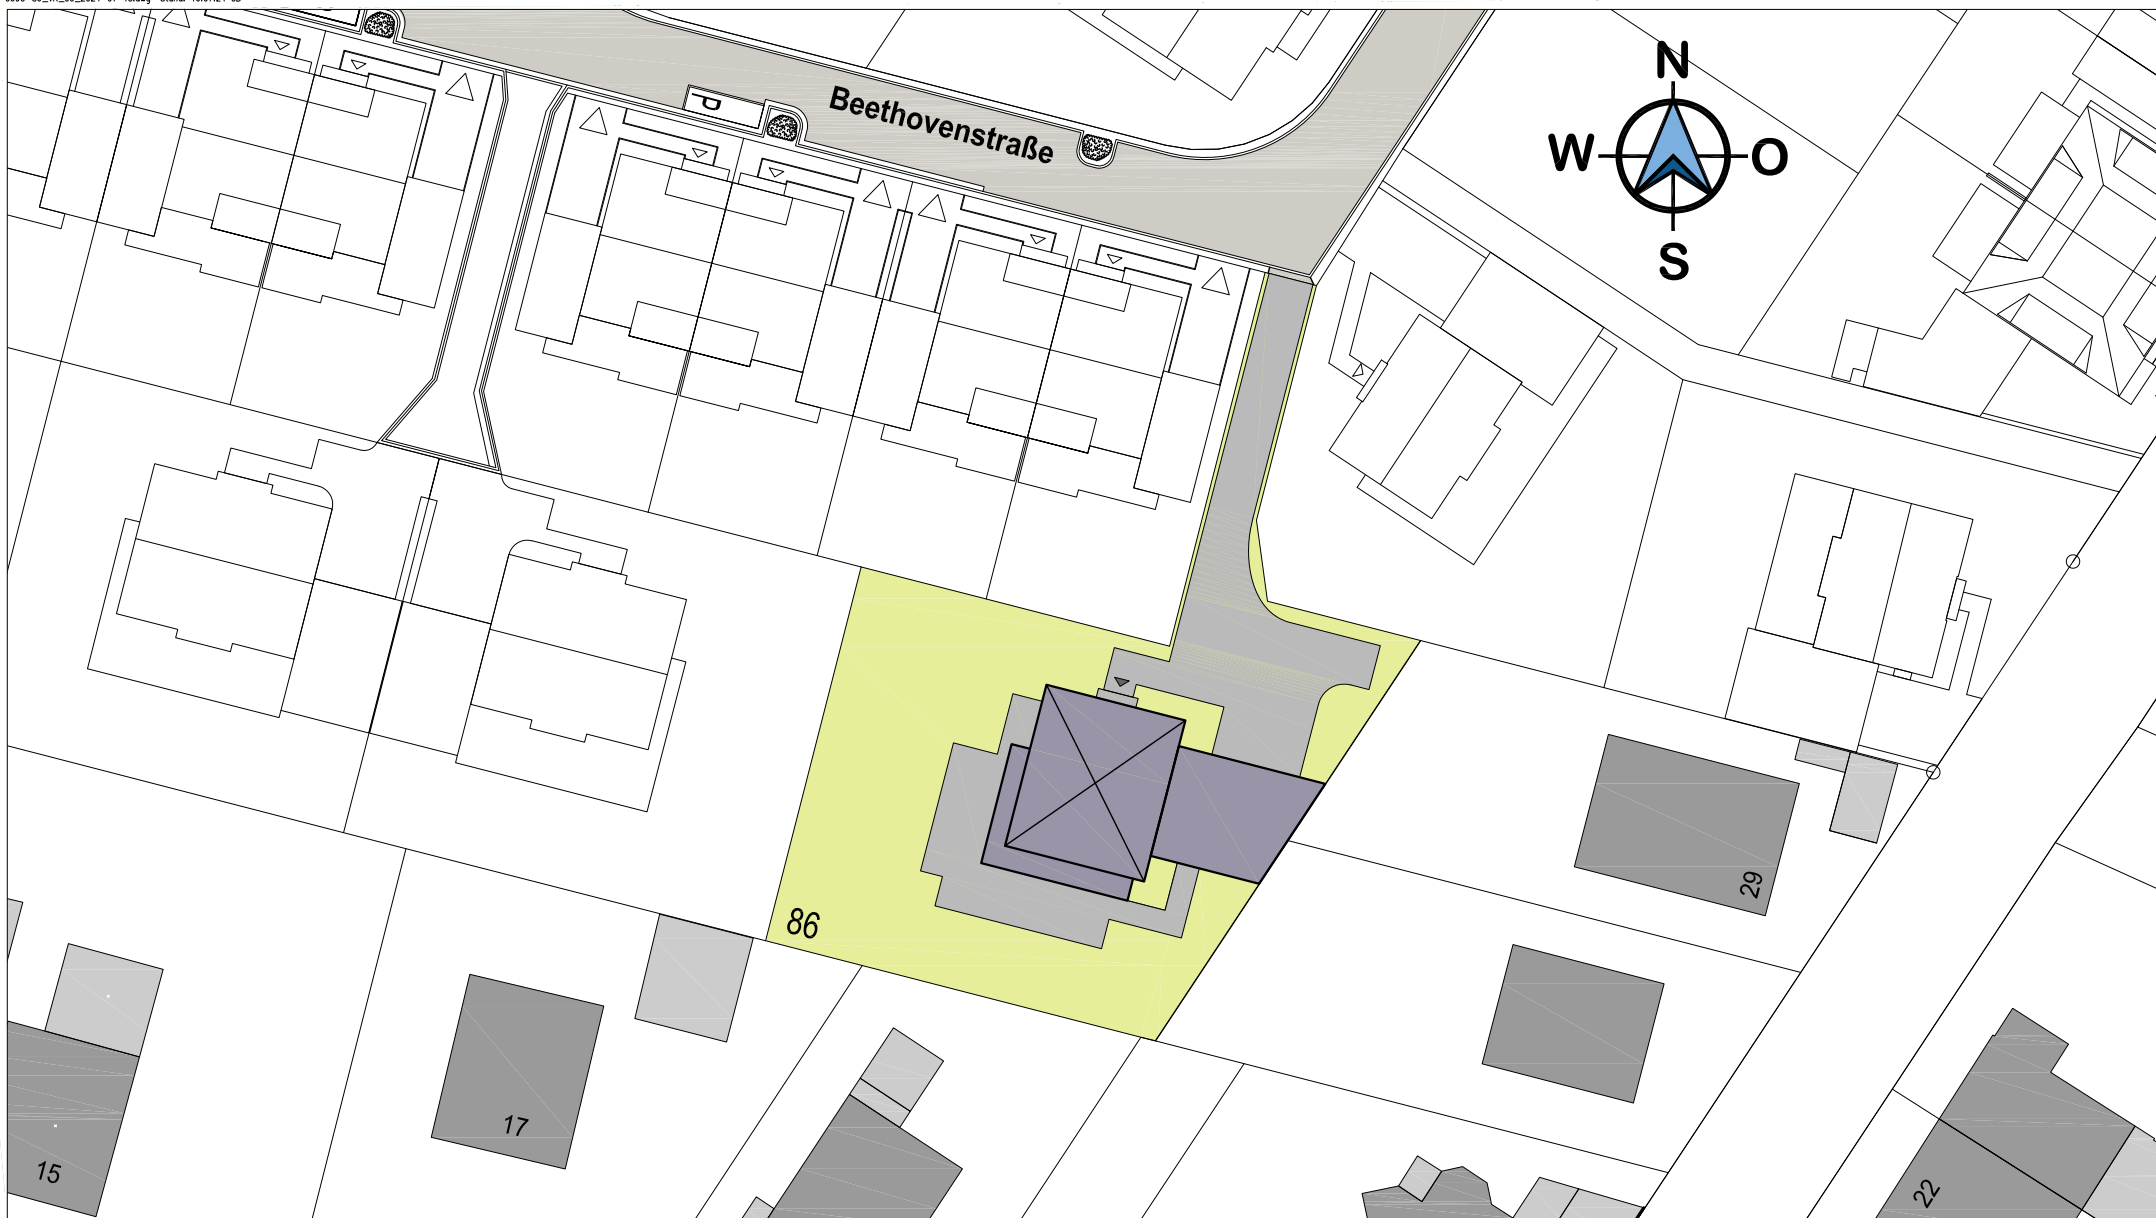

Lageplan M 1:500

Etelsen - Berkels-Ost - Beethovenstraße



GWB | Gesellschaft für wirtschaftliches Bauen

Oberneulander Heerstrasse 30
28355 Bremen
T 0421 330 222 - 0 | F 0421 330 222 - 44 | info@gwb-bremen.de