


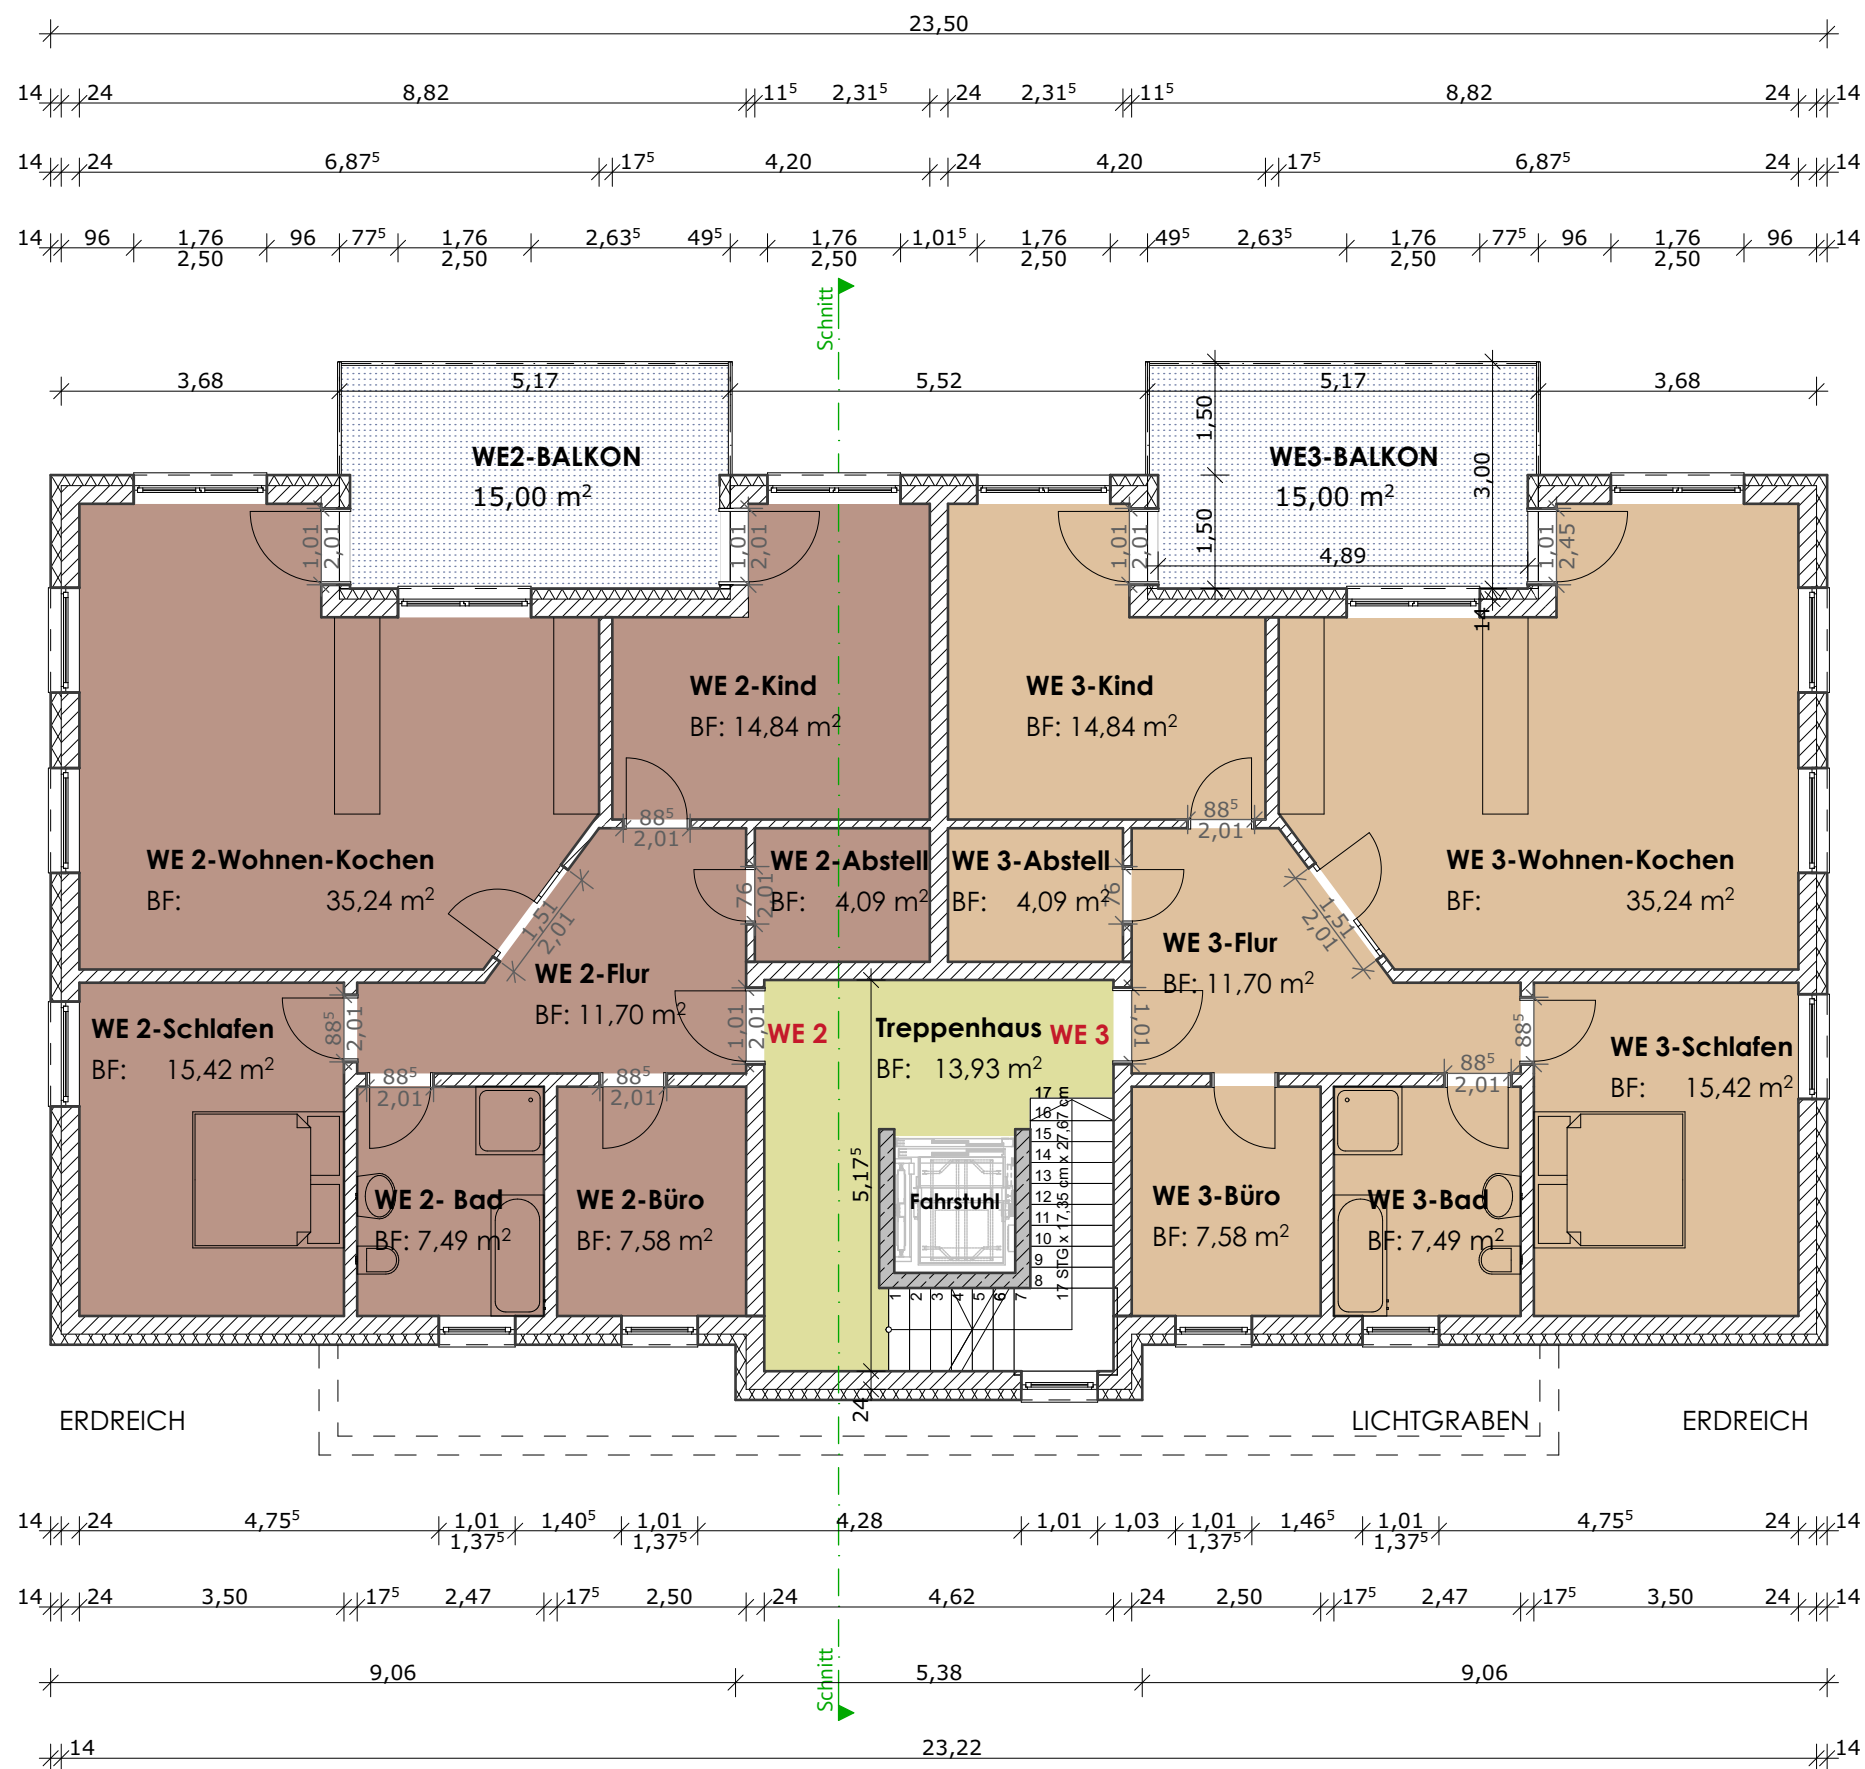

LEGENDE

	Mauerwerk
	Stahlbeton
	Dämmung

Bauherr:

HL-Bau GmbH
Bornebachstr. 56
34537 Bad Wildungen

Projekt:

Neubau eines Mehrfamilienhauses mit 7 Wohneinheiten
Bubenhäuserstraße, 34537 Bad Wildungen

BAUANTRAG

Maßstab	Blattformat	Ausgabedatum	gezeichnet
1:100	DIN A3	11.10.22	JM/KÖ

Unterschrift / Datum

Bauherr

Architekt

1. Untergeschoss

ARCHITEKTURBÜRO
KRUG
Rostocker Straße 11
34225 Baunatal
www.architekt-krug.de

Tel. 05601 | 965400
Fax. 05601 | 965401
info@architekt-krug.de