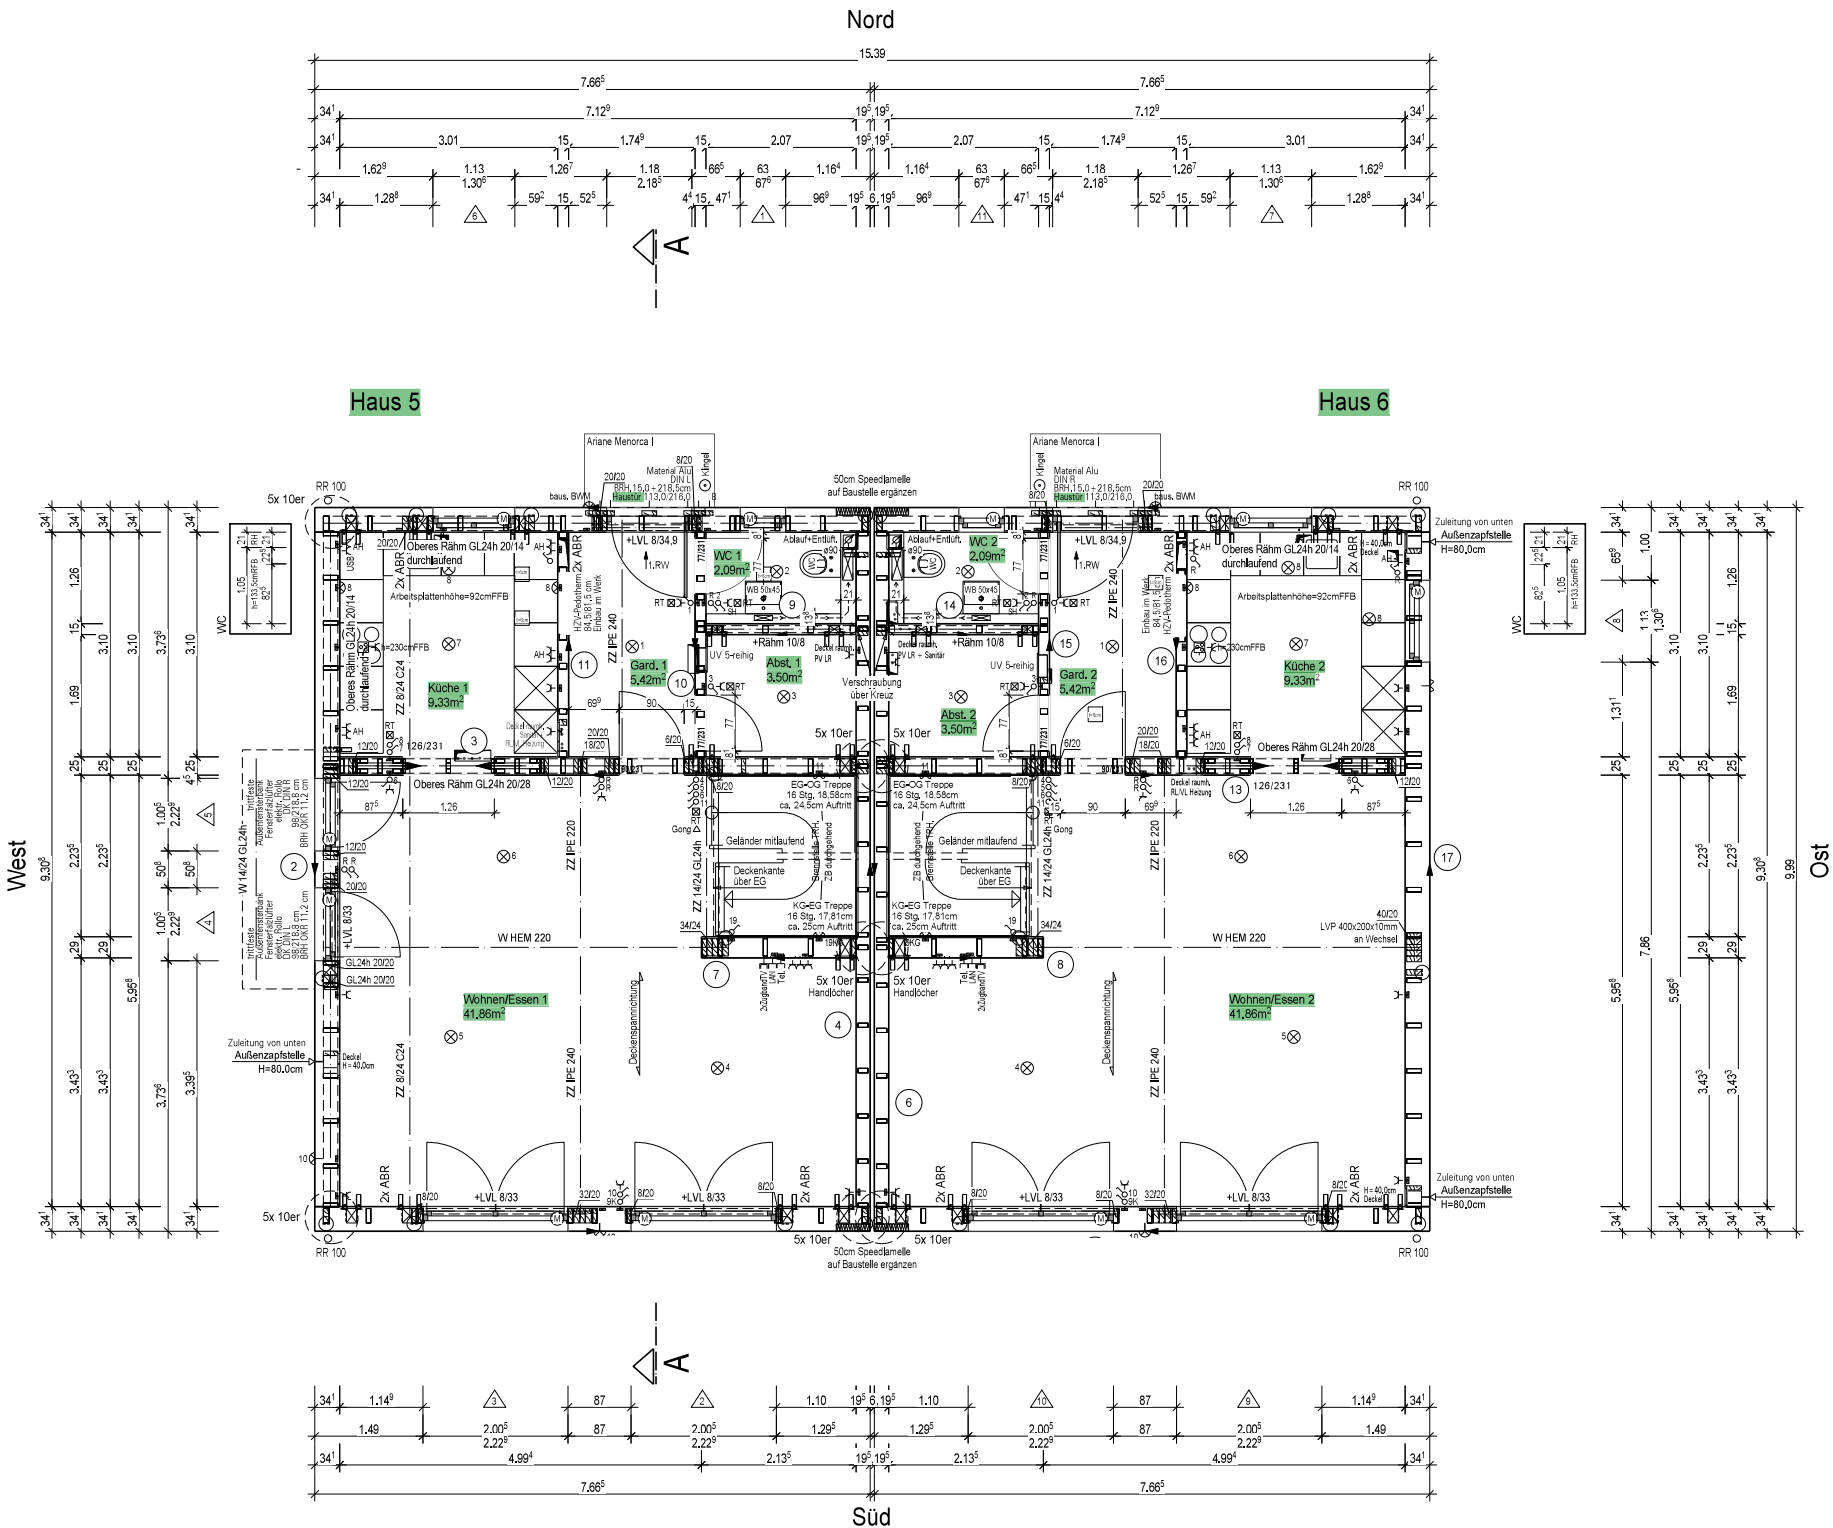
Nord
Haus 5
Haus 6
West
Ost
Süd
Ariane Menorca I
50cm Speedlamelle auf Baustelle ergänzen
Oberes Rähm GL24h 20/14 durchlaufend
Oberes Rähm GL24h 20/28
Arbeitsplattenhöhe=92cmFFB
WC 1 2.09m²
WC 2 2.09m²
Gard. 1 5.42m²
Gard. 2 5.42m²
Abst. 1 3.50m²
Abst. 2 3.50m²
Küche 1 9.33m²
Küche 2 9.33m²
Wohnen/Essen 1 41.86m²
Wohnen/Essen 2 41.86m²
Verschraubung über Kreuz
Geländer mitlaufend
Deckenkante über EG
Deckenspannrichtung
Zuleitung von unten Außenzapfstelle H=80,0cm
W HEM 220
ZZ IPE 240
ZZ IPE 220
ZZ 8/24 C24
ZZ 14/24 GL24h
+LVL 8/33
+LVL 8/34,9
+Rähm 10/8
5x 10er
RR 100
A