


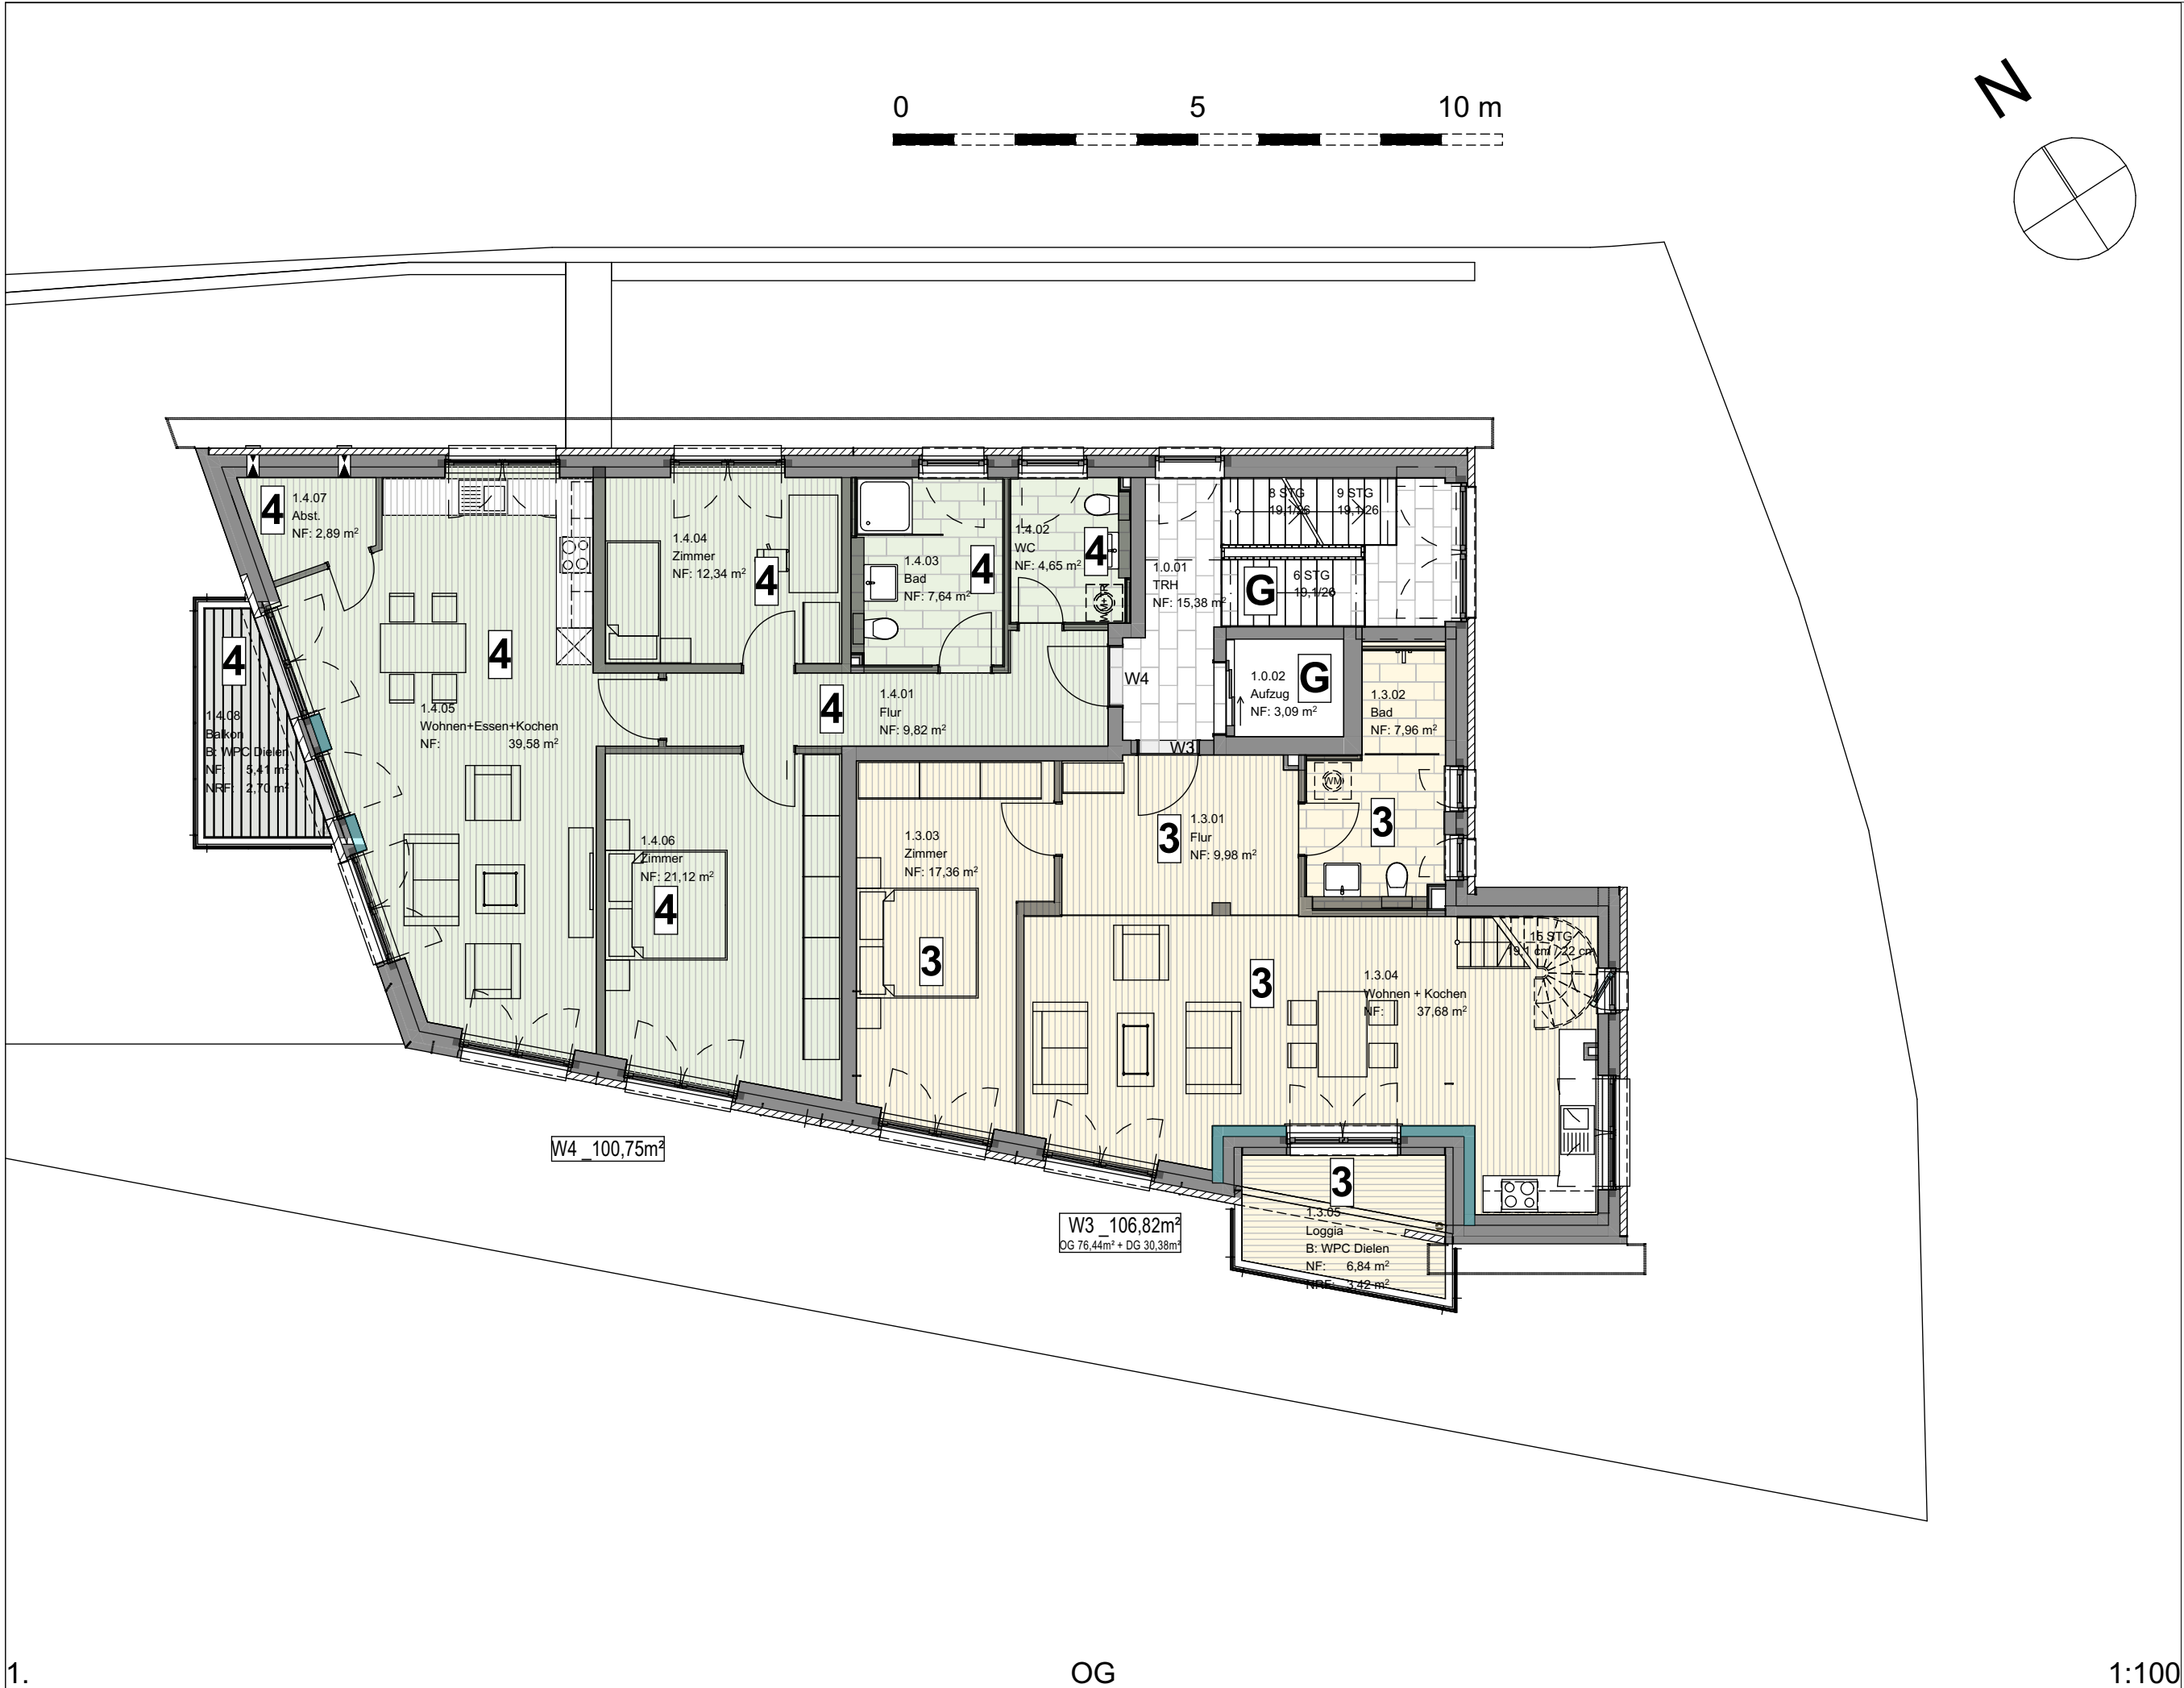

Bauvorhaben				Neubau Mehrfamilienhaus mit 5WE und Tiefgarage				Bauherr			
Planinhalt				Schmiedestraße 21, 25462 Rellingen				KNOR PARTNERHAUS e.K.			
Projekt Nr.:				SCH--3.1-110				Inh. Felicitas Jaster			
Datum				14.09.2023				Denkmalstraße 7, 25436 Tornesch			
Gezeichnet				Maßstab				Planverfasser			
Index				1:100				meilenstein Projektmanagement GmbH & Co. KG			
Stand				A3				Rothenburgsorter Marktplatz 1, 20539 Hamburg			
Planformat				420x297				T +49 (0)40 22 62 111 33			
Logo				m PM				www.meilenstein.de			
Info				info@meilenstein.de				F +49 (0)40 22 62 111 44			