


ARCHITEKTUR / PLANUNG:
 DIPL.-ING. WERNER RUNSCHKE
 MAX-VON-GRUBER-STR. 1
 80804 MÜNCHEN

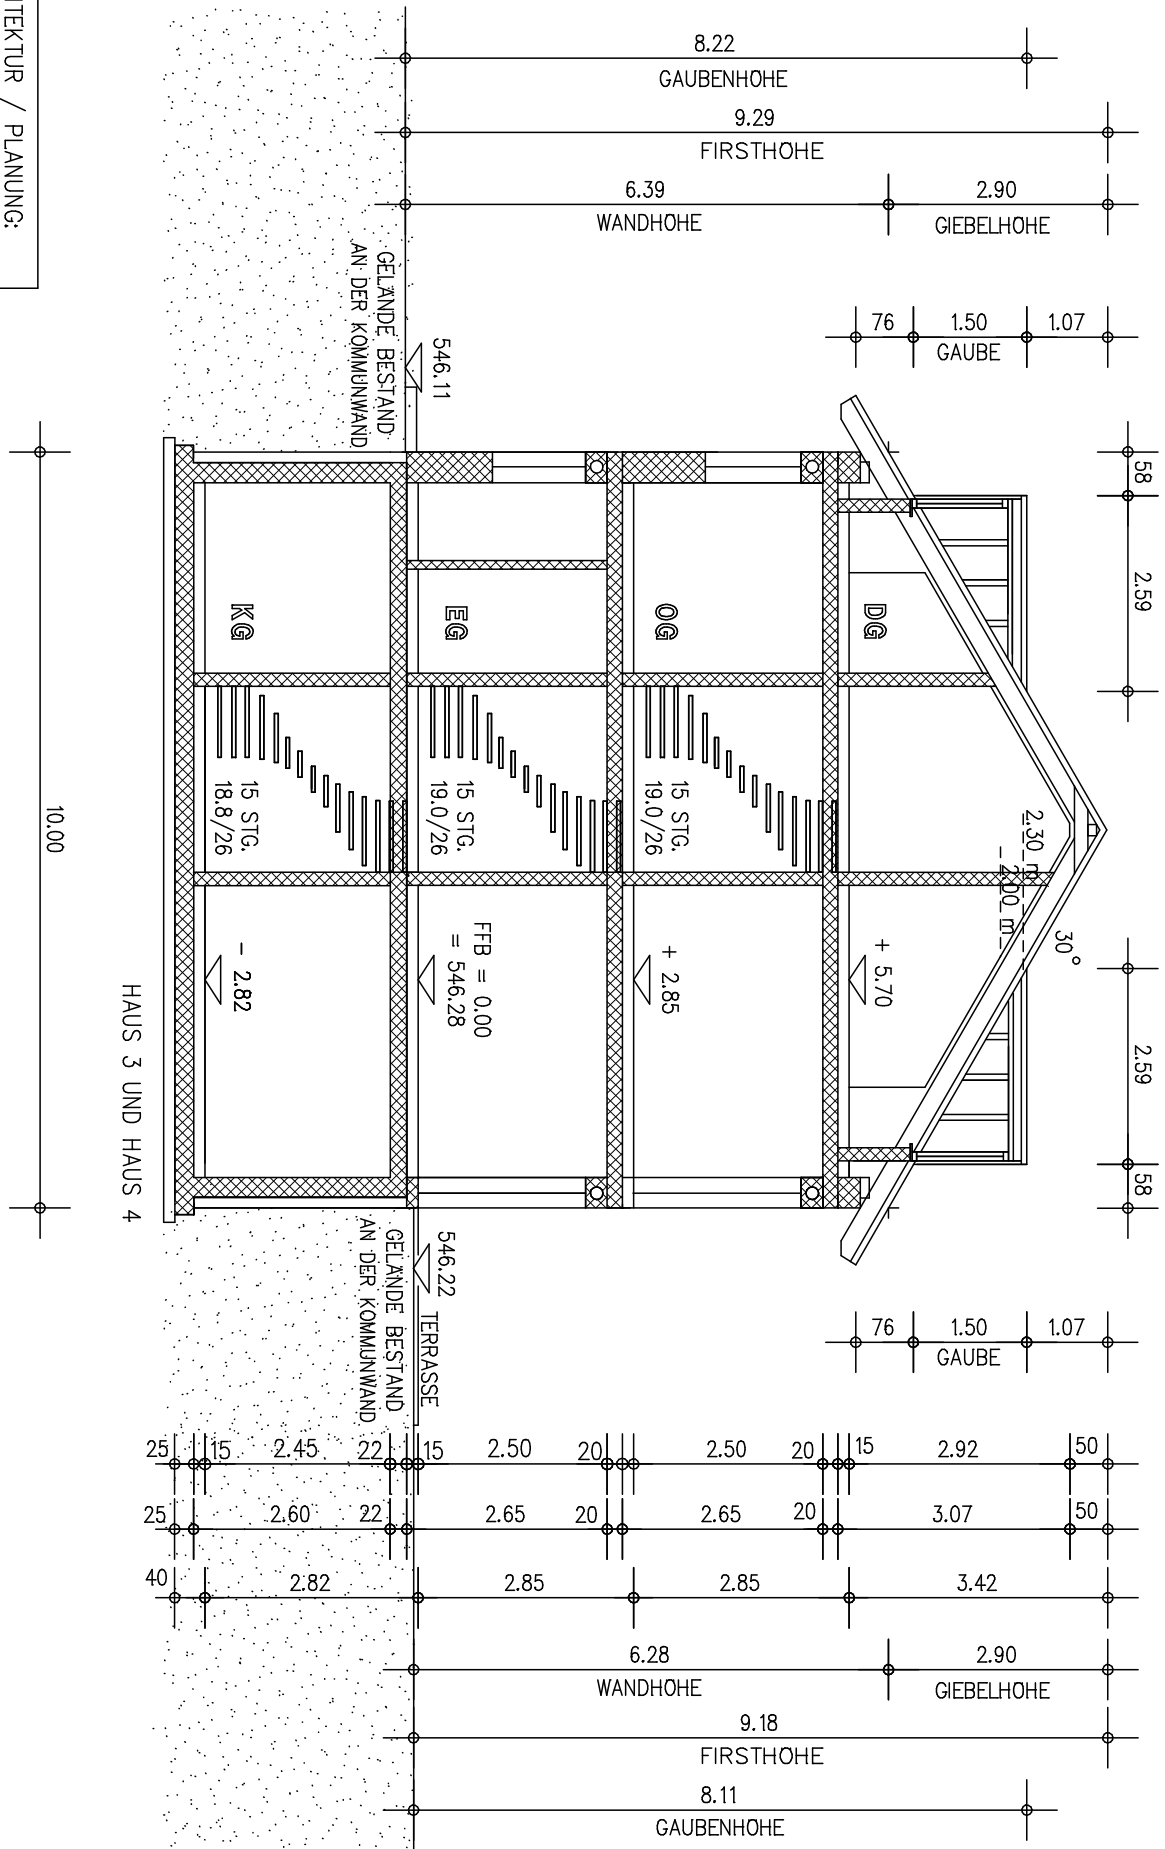

SCHNITT A (3, 4) = A (3, 4)

10.00

BAUORT:
 FICHTENSTRASSE 17
 GEMEINDE GERMERING