


Pinguinweg 9, Hamburg

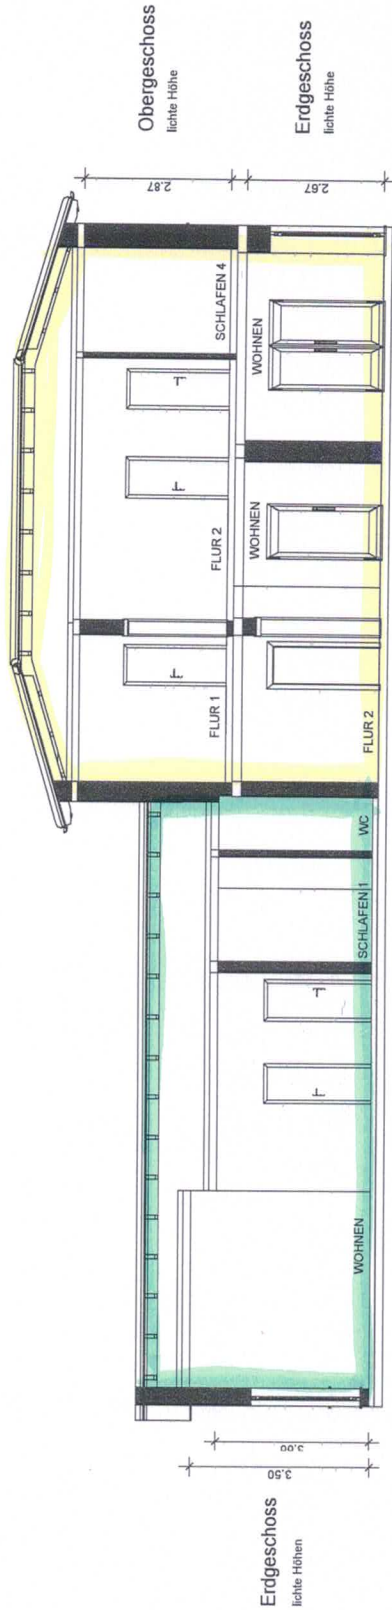

WHG 1

WHG 2

Schnitt - Haus 2

Maßstab 1:100

SNITT GILT NUR ZUR DARSTELLUNG DER LICHTEN RAUMHÖHEN

keine Konstruktionsdetails entnehmen
Decken + Fußbodenhöhen sind nicht bekannt
Decken sind zum Teil abgehängt

Zeichnung wurde durch Laseraufmaß
am fertigen Objekt erstellt (Januar 2025)
Geringfügige Abweichungen durch unbekannte
Mauerwerkstärken und Wandverkleidungen
sowie nicht winklige Wände sind möglich



ehrhorn Vermessung GbR

Neue Finien 2 T 04202/9691-0

28832 Achim F 04202/9691-33

www.ehrhorn.de info@ehrhorn.de



Wohn-/Nutzflächenaufmaß

Schnitt A-A

Pinguinweg 9 in 22527 Hamburg

örtliches Aufmaß: 30.01.2025

gezeichnet: 06.02.25

Bearbeiter: J. N. Dreke Blatt-Nr.: Schnitt-H2

Maßstab: 1 : 100 Az.: 24-20277