



SEIT 1957

WOHNUNGS- GENOSSENSCHAFT

Oschatz / Mügeln eG

GRUNDRISS


Oschatz

Pappenheimer Weg 11

Wohnung 20 – 58,64 m²

2-Raum-Wohnung

Alle Angaben sind ca.-Werte und ohne Gewähr. Die Grundrisse sind nicht zwingend maßstabsgetreu.

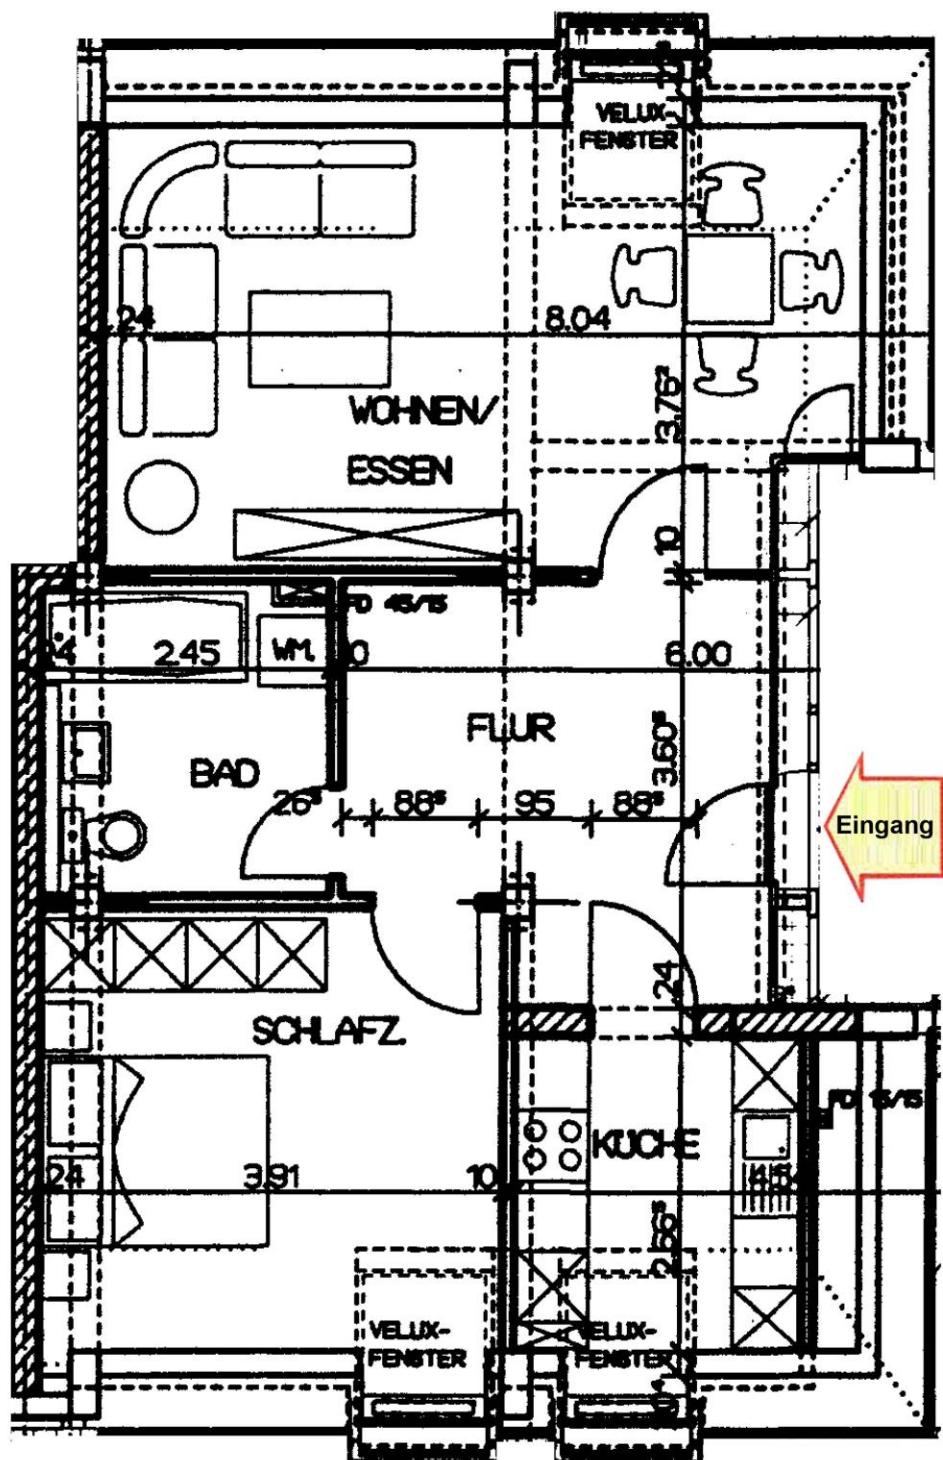

Wohnungsgenossenschaft

Oschatz / Mügeln eG

Brüderstraße 3a

04758 Oschatz

Telefon: 03435 999600-0

Telefax: 03435 999600-9

WhatsApp: 03435 9996008

E-Mail: info@wg-oschatz.de