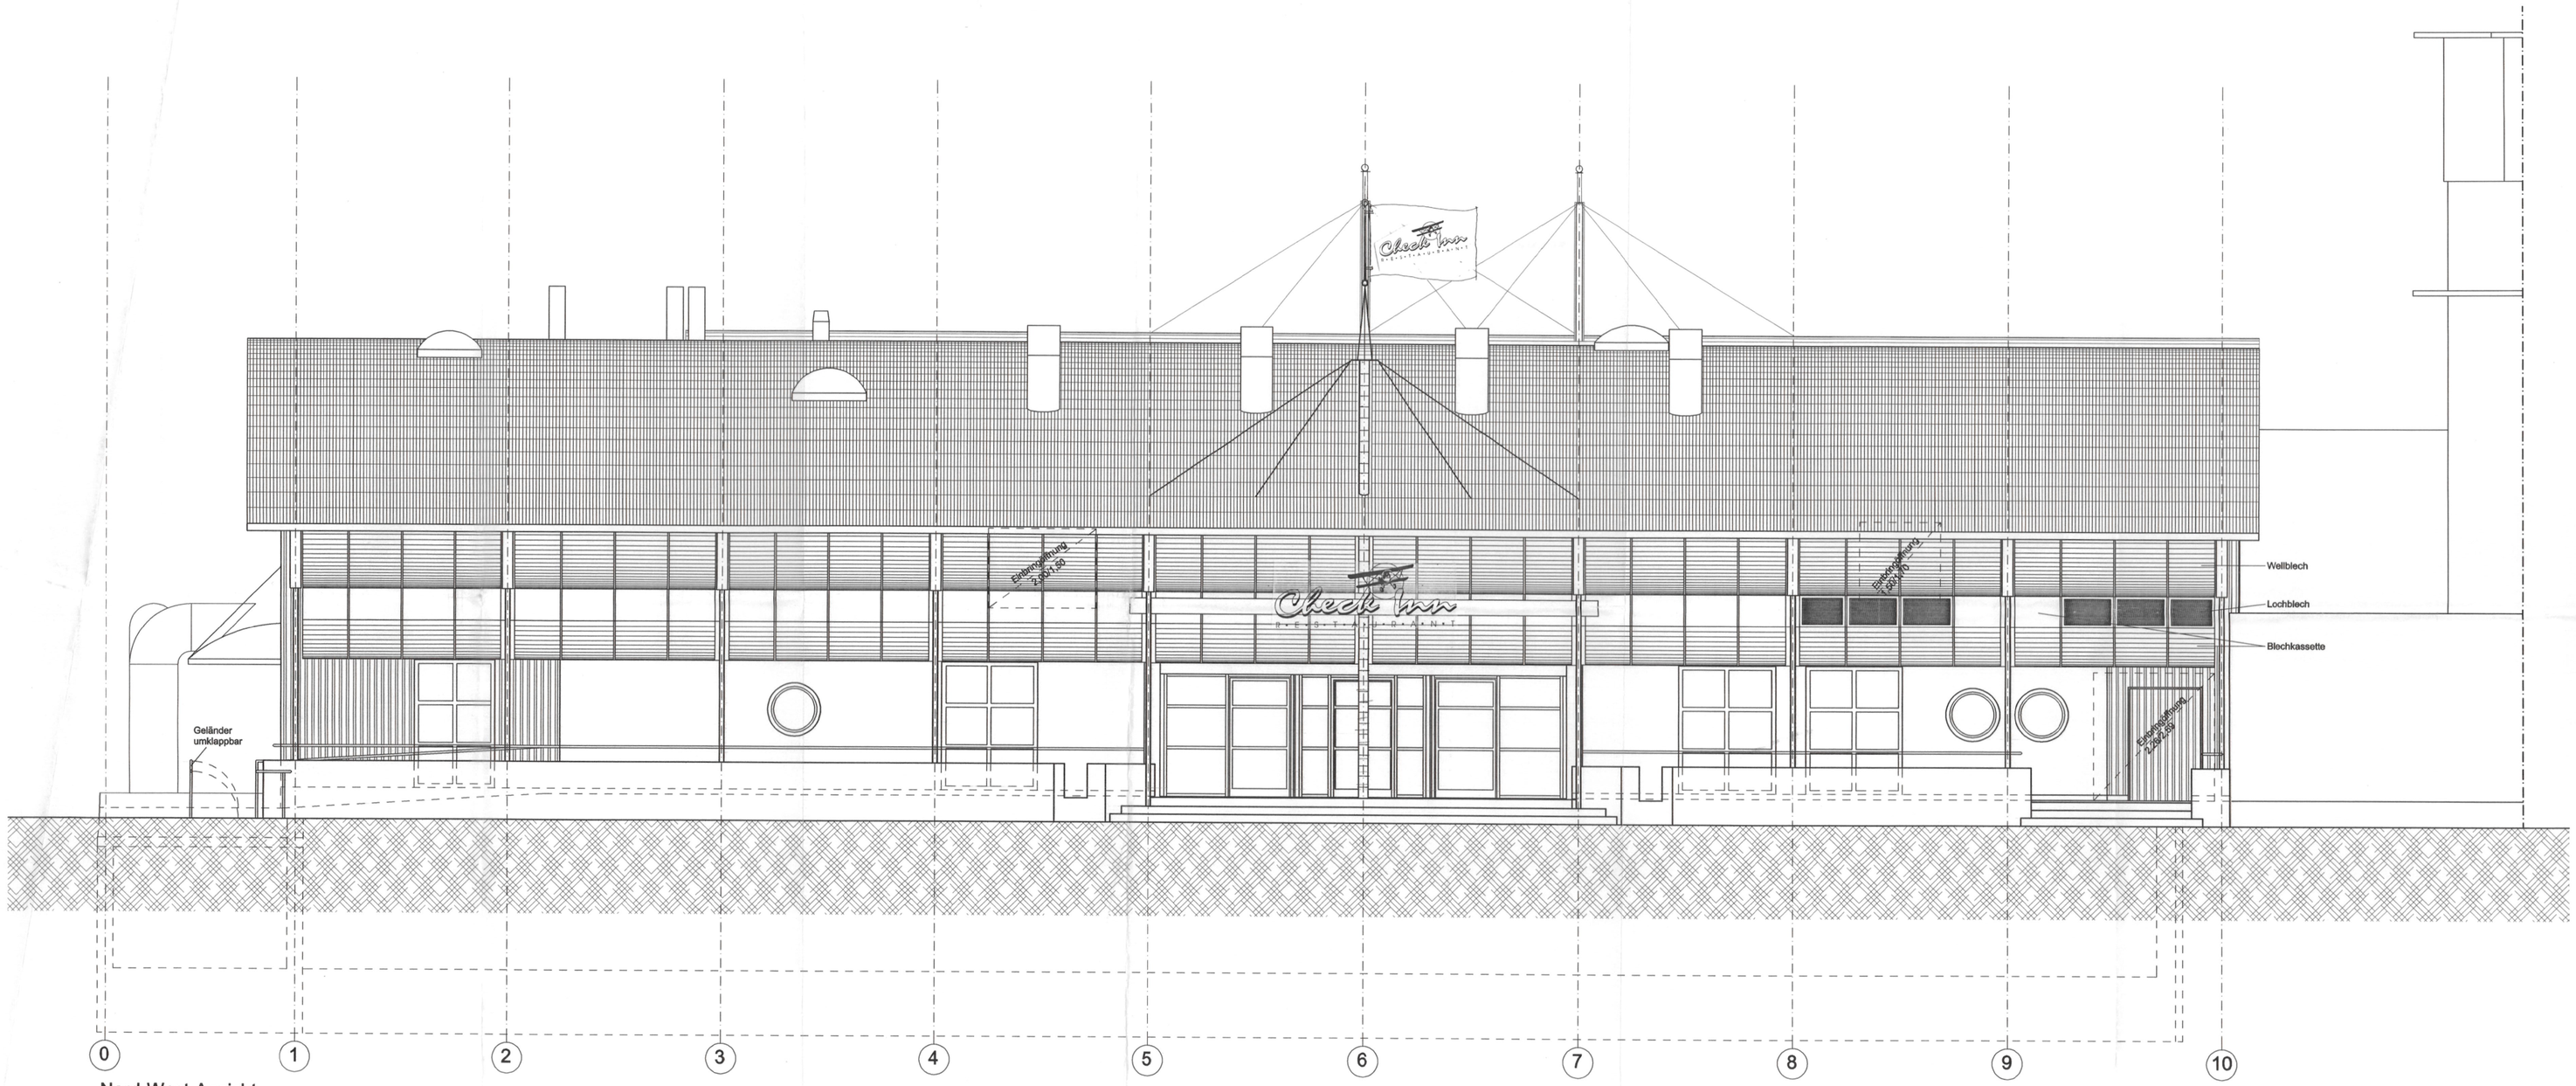

Nord-West-Ansicht

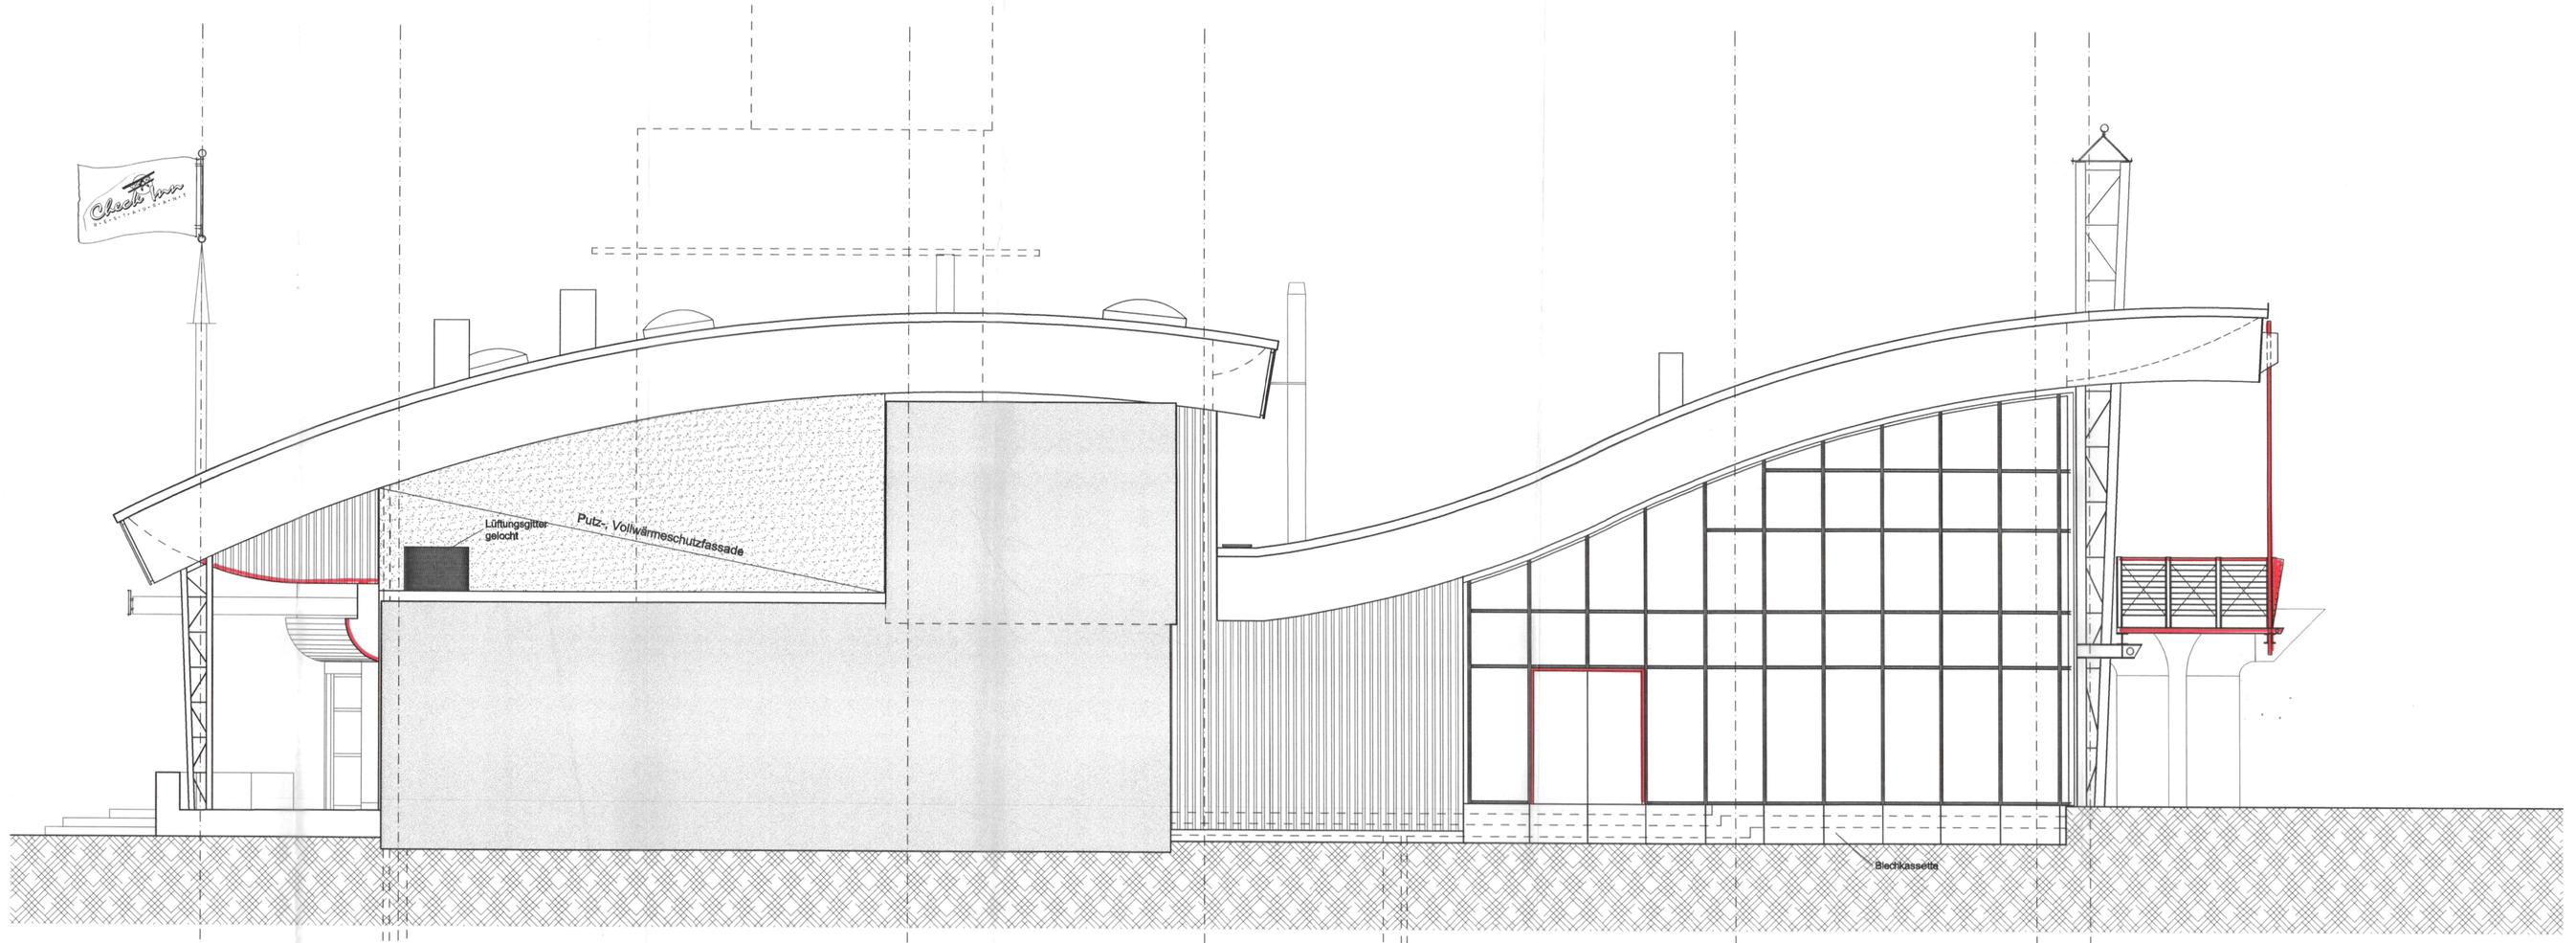

Süd-West-Ansicht

Alle Masse sind Rohbaumasse
Alle Höhenangaben beziehen sich auf OKRB
OKFF ±0,00 = 114,95 ü.NN

Allgemeiner Hinweis:
Alle Durchbrüche bis Ø 200 werden gebohrt !!!

ERLÄUTERUNGEN

OK,UK	OBERKANTE, UNTERKANTE	
VK,HK	VORDERKANTE, HINTERKANTE	
RR,DE,BE	REGENROHR, DACHEINLAUF, BODENEINLAUF	
FB,RB	FERTIGBODEN, ROHBODEN	
BRH	BRÜSTUNGSHÖHE	
±0,00	FERTIGHÖHE	
-0,10	ROHHÖHE	
	HÖHE GELÄNDE / BEFESTIGTE FLÄCHE	
RH	LICHTE RAUMHÖHE	
FD	FUSSBODENDURCHBRUCH	
WD	WANDDURCHBRUCH	
WS	WANSSCHLITZ	
	SICHTBETON-GLATT	
	SICHTMAUERWERK	

S	-	SANITÄR	H	-	HEIZUNG
E	-	ELEKTRO	L	-	LÜFTUNG

Alle Masse sind vor Baubeginn vom Unternehmer verantwortlich zu überprüfen.
Eventuelle Unstimmigkeiten sind vor der Ausführung der Arbeiten durch Rücksprache mit der Bauleitung zu klären.
Schal-, Bewehrungs- und Aussparungspläne der Fachplaner sind zu beachten.
Unstimmigkeiten sind mit der Bauleitung zu prüfen !!!

ALLE SICHTBAREN BETONKANTEN MIT DREIKANTLEISTEN 15/15 mm BRECHEN; SOWEIT NICHT ANDERS ANGEGEBEN.

STAHLBETON DIN 1045	ESTRICH
MW, SF 12, MG IIa, TRAGEND	LEICHTBETON
MW, NICHTTRAGEND	DÄMMUNG
ISOLIERUNG	DRAINFÄHIGES SPLITTBETT
LEICHTBAUWÄNDE	NATURSTEINVERKLEIDUNG

RAUMBUCH

RAUMBEZEICHN.
RAUMNR.
FLÄCHE
UMFANG
RAUMHÖHE

DECKE / BODEN / WAND

AUSBAUSCHLÜSSEL

E.01 / T 30

TÜRNR. S. TÜRLISTE

E.01 / T 30

Leistung Innenausbau

BODEN
1 Spaltfliese grau mit Hohlkehle
2 Feinsteinzeug 30/30 grau
3 Flügelgeglättet STB
4 Fliese mit Duschtasse
5 Feinsteinzeug grau/weiß mit Querbanderung
6 Naturstein 30/30
7 Teppich steingrau
8 Abdichtung / Estrich / Anstrich
9 Stirnholzboden gem. Innenarchitekt
10 Reaktionsharzboden
11 Naturstein (Polygonal)
12 Naturstein (Scharen)
13 Fliese (hochbelastbar)

WAND
1 Putz/Spaltfliese weiß
2 Fliese 15/15 weiß/glanz
3 Putz/Glasfaser/Anstrich
4 Anstrich weiß
5 Putz/Anstrich weiß
6 Wandbehandlung gem. Innenarchitekt
7 Putz
8 Bauteil Leistung Innenausbau
9 Fliese H=2,40m
10 Naturstein (Polygonal)
11 Putz/Anstrich Wischtechnik
12 Naturstein (Facettenschliff)

DECKE
1 Anstrich weiß auf Sichtbeton
2 GK-Decke abgehängt / Anstrich
3 Anstrich weiß
4 GK-Decke abgehängt gewölbt / Anstrich
5 Mineralfaser Kassettendecke 62,5 x 62,5
6 F90 Beplankung
7 Abgeh.-Decke Leistung Innenausbau
8 Metall-Kassettendecke 62,5 x 62,5
9 Leistung Küchenplaner
10 GK-glatt / Anstrich Wischtechnik

SONSTIGES
RS RAUCHDICHTE TÜR
T 30 TÜR ENTSPR. DIN

REV	ÄNDERUNGEN UND ERGÄNZUNGEN	GEZ.	BEARB.	DATUM
d	Einbringöffnung N-W-Ansicht	SF	AKF	07.12.00
c	Balkon Achse G, Leg. Boden-Nr. 10, Putz- Vollwärmesch. Achse 10/B-C	SF	AKF	21.11.00
b	Eingangsanlage, NA-Fenster Süd-/West-Ansicht	SF	AKF	17.10.00
a	Planfortschreibung	SF	AKF	15.08.00

Projekt:	*Flughafenrestaurant - Check In - 63329 Egelsbach*
Bauherr:	VIP JET EXPRESS Cargo City Süd, Gebäude 543 60594 Frankfurt
Architekt:	Atelier Habermann Gerhard Habermann, Architekt, Innenarchitekt BDIA Europaring 44 64589 Stockstadt am Rhein
Lageplan:	ÄNDERUNGEN ANS-SW ANS-NW
Fachplaner:	
Ausführungsplanung:	Kuchenbuch & Feil, Architektinnen Magister-Faust-Gasse 38 55545 Bad Kreuznach Tel.: 0671 - 8459625, Fax: 0671 - 8459617
Planinhalt:	ANSICHTEN

Planfreigabe:
Datum:
Unterschrift:
Datum: 11/01
Unterschrift:
Aktenz.
Planungsphase: Ausführungsplanung
Datum: 25.07.2000
Maßstab: 1:50
Plan-Nr.: 8