





SERVICEWOHNEN SANDKRUG

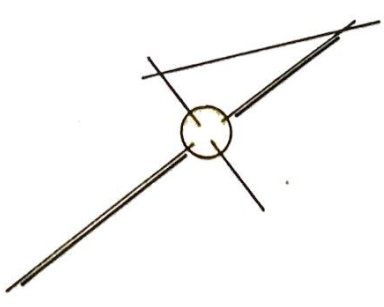

Lageplan 1:400


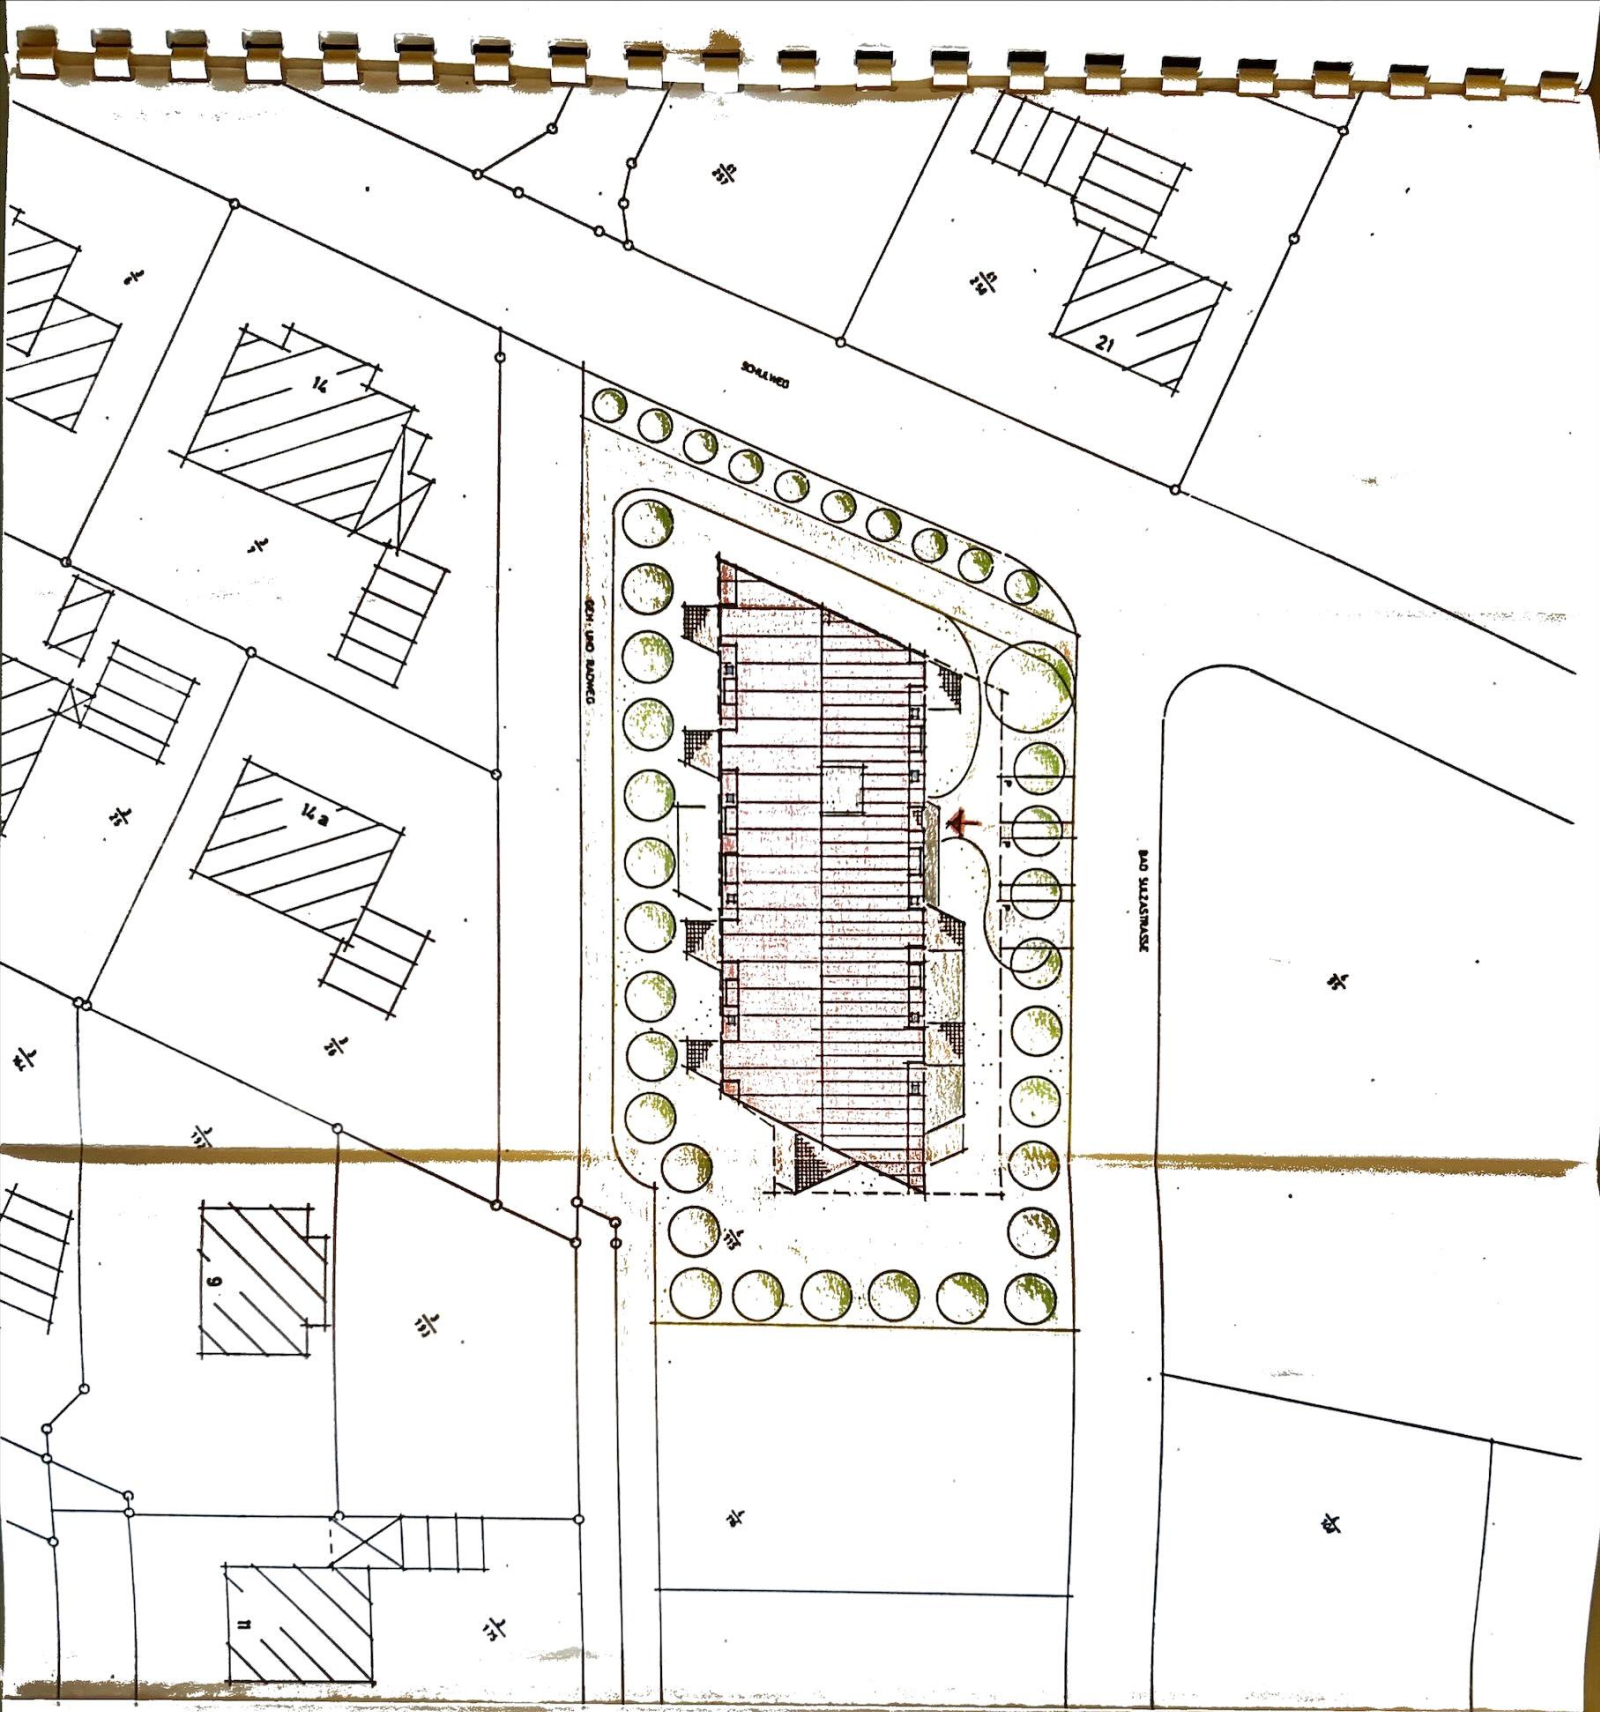




SERVICEWOHNEN SANDKRUG

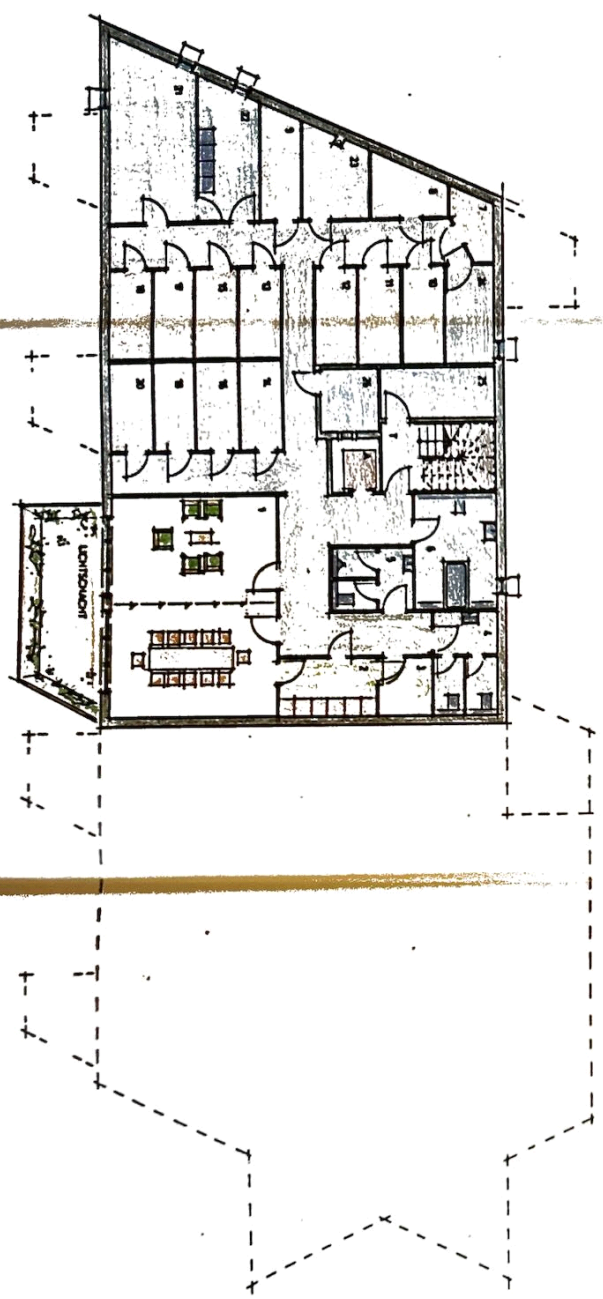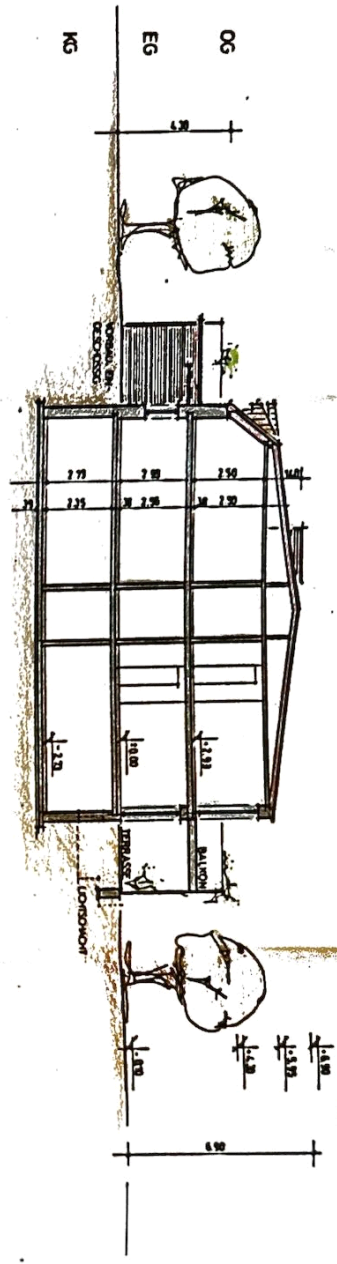


Schnitt 1:200


Grundriß Kellergeschoß 1:200

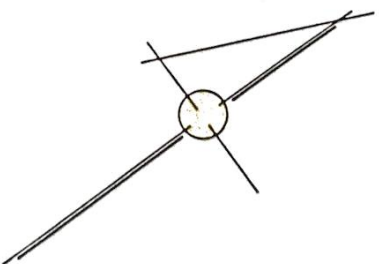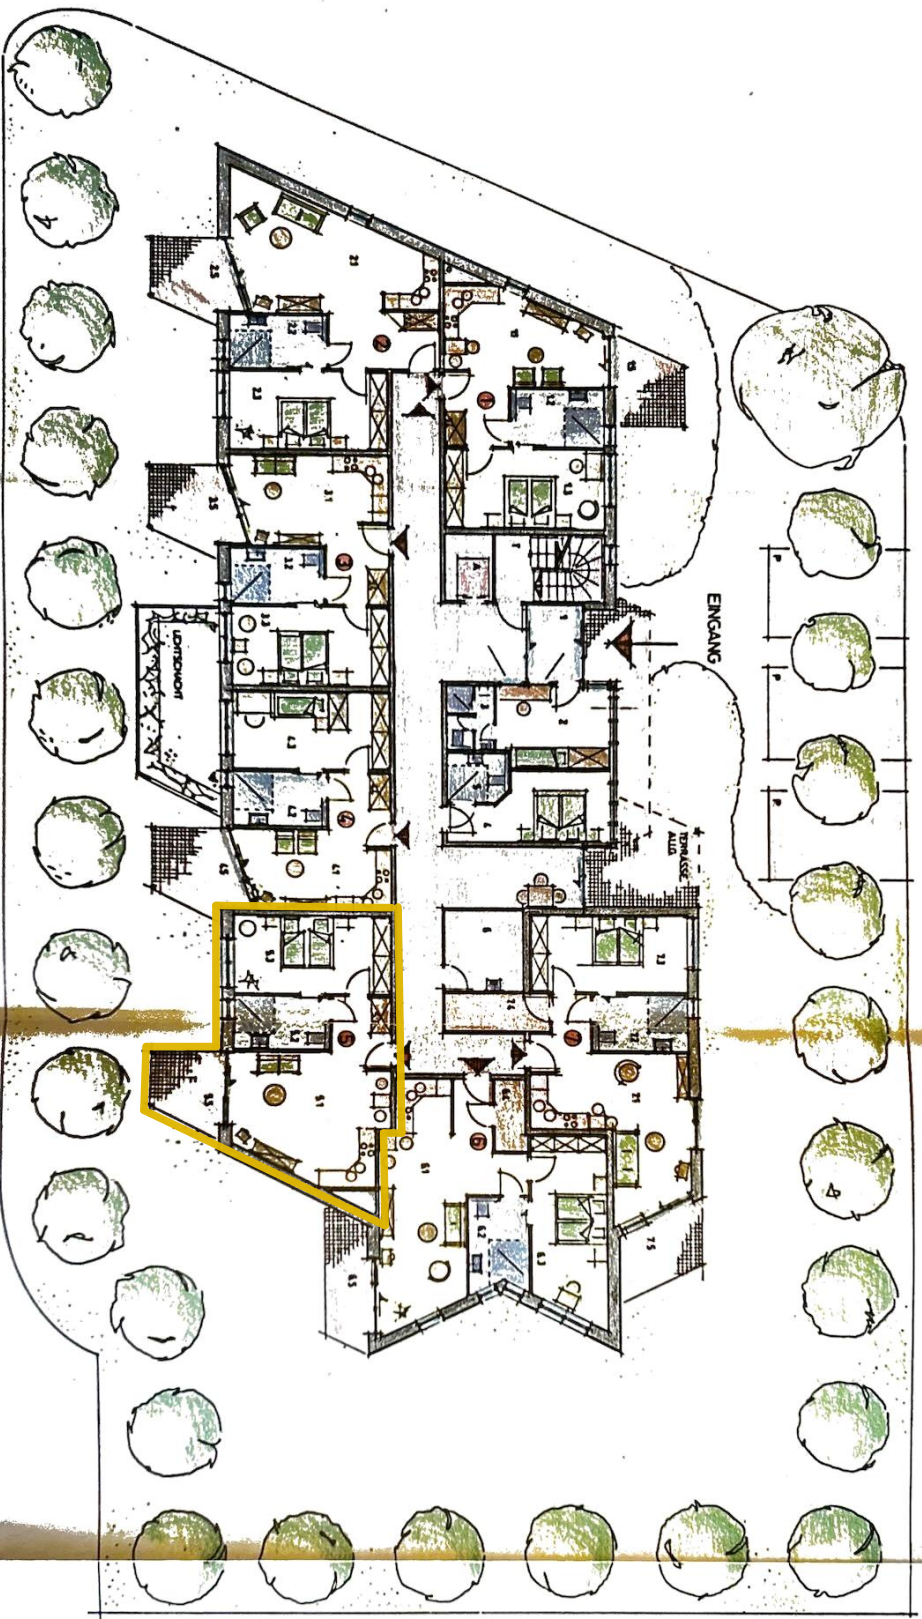

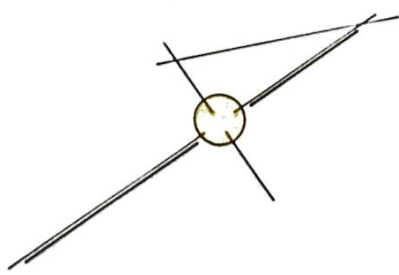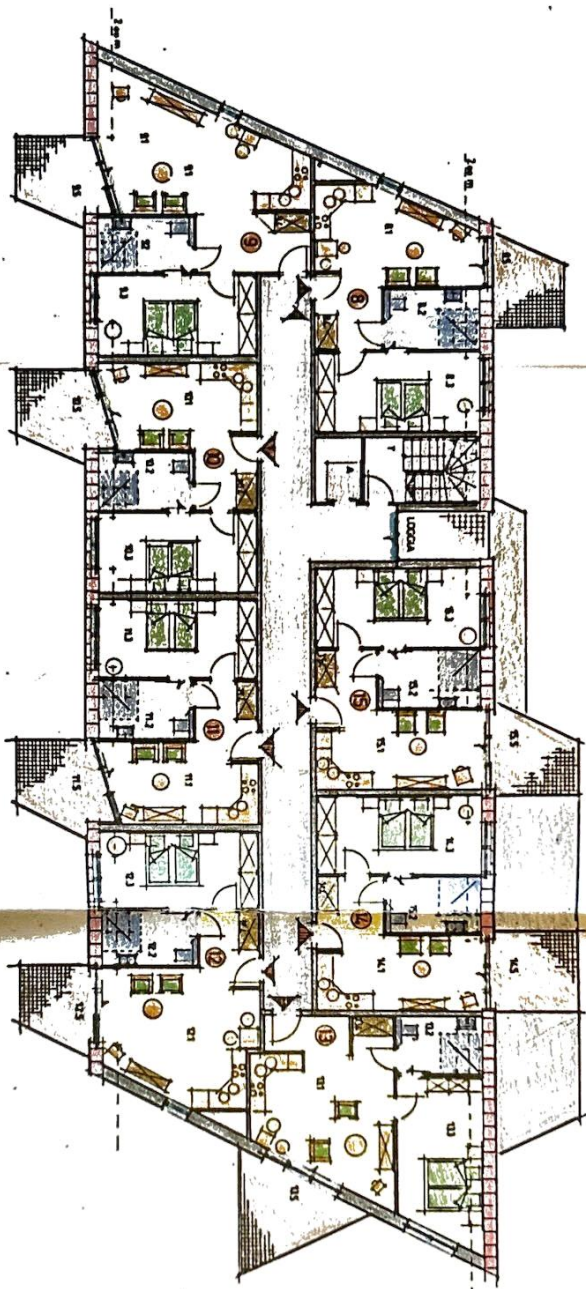


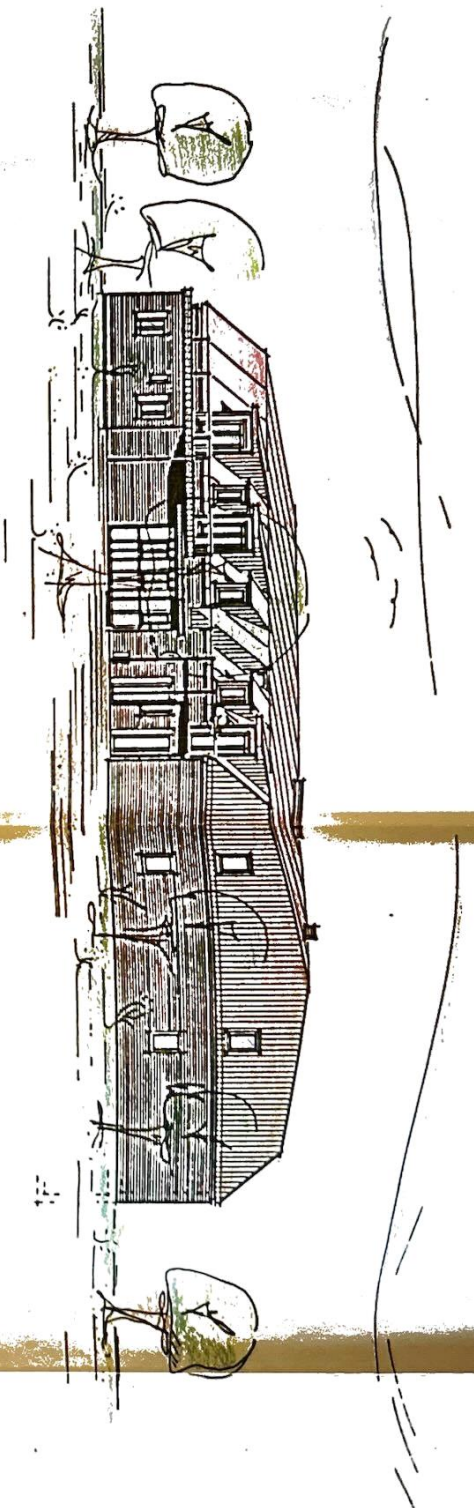


Nord-Ansicht 1:200

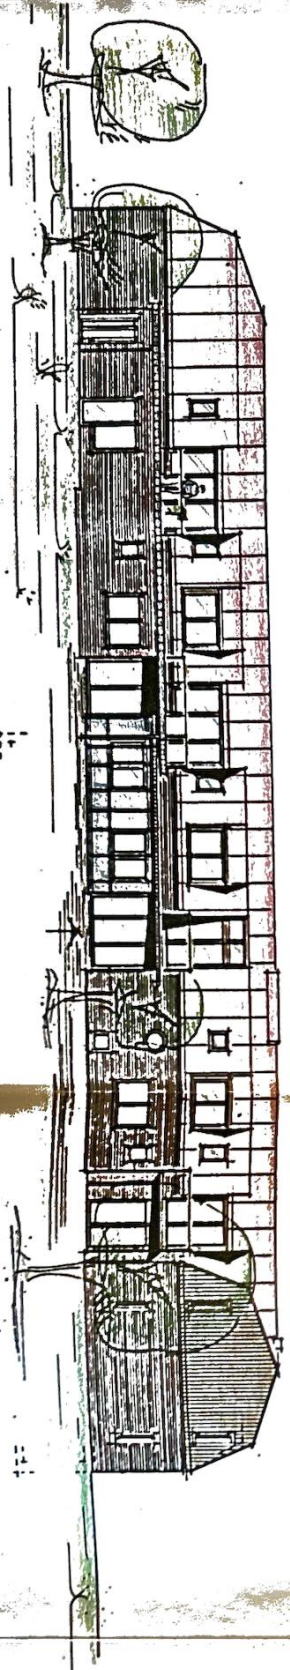

Nord-Ost-Ansicht 1:200

SERVICEWOHNEN SANDKRUG

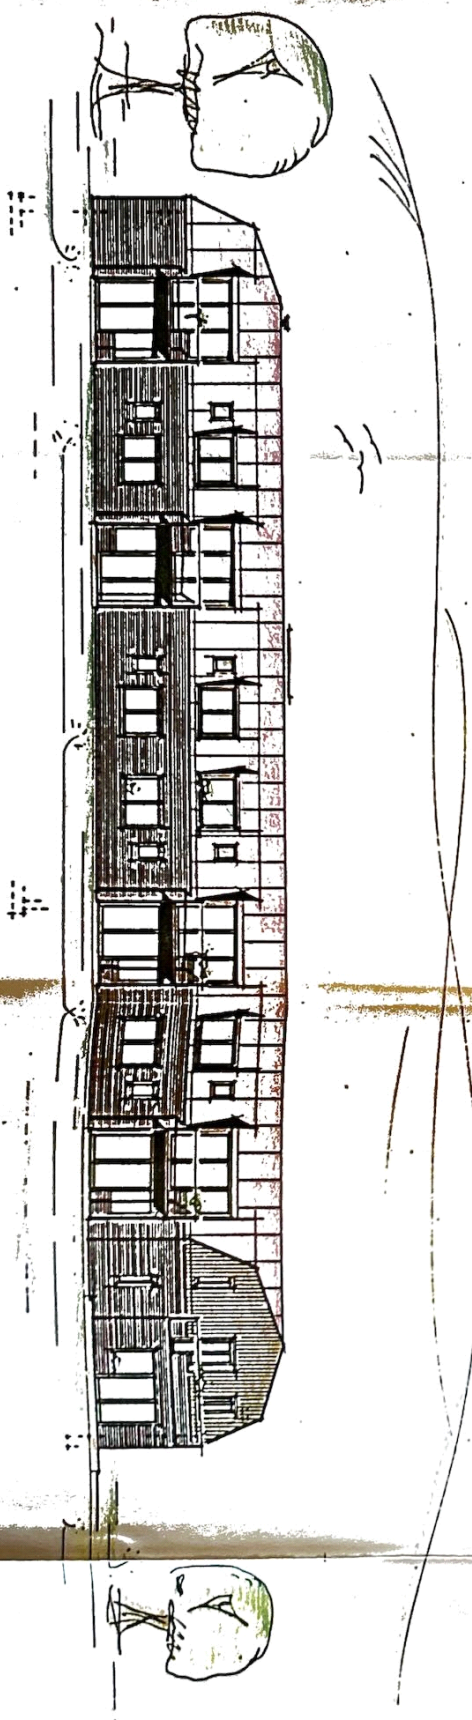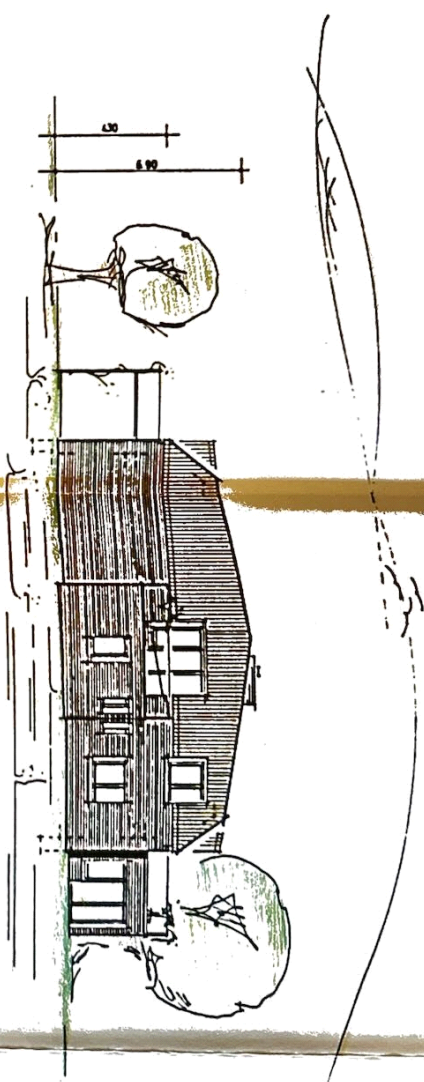

Süd-Ost-Ansicht 1:200

Süd-West-Ansicht 1:200