



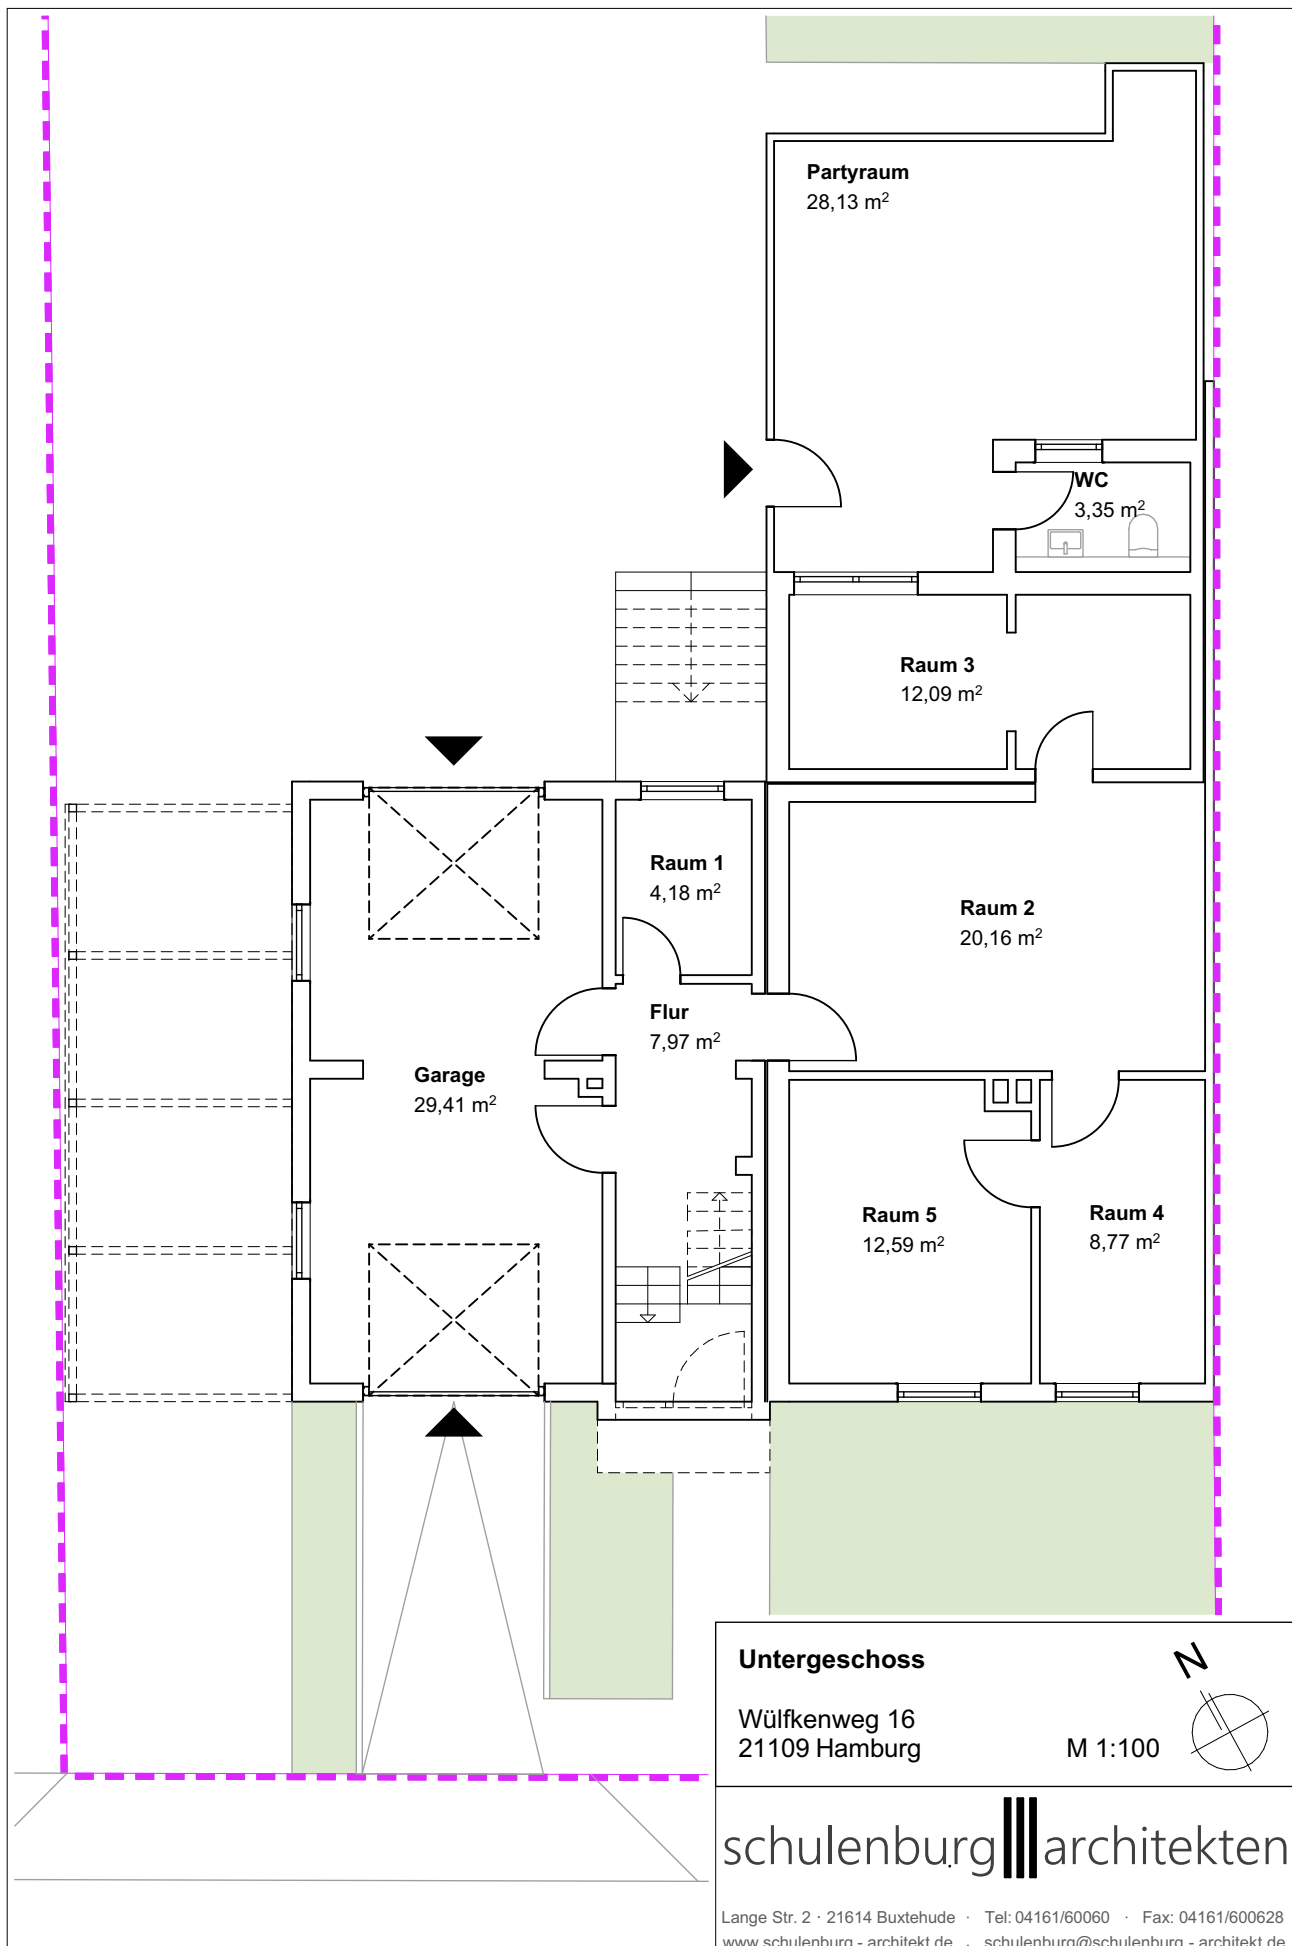

Untergeschoss

Wülffkenweg 16
21109 Hamburg

M 1:100

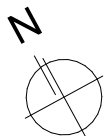

schulenburg ||| **architekten**

Lange Str. 2 · 21614 Buxtehude · Tel: 04161/60060 · Fax: 04161/600628
www.schulenburg-architekt.de · schulenburg@schulenburg-architekt.de